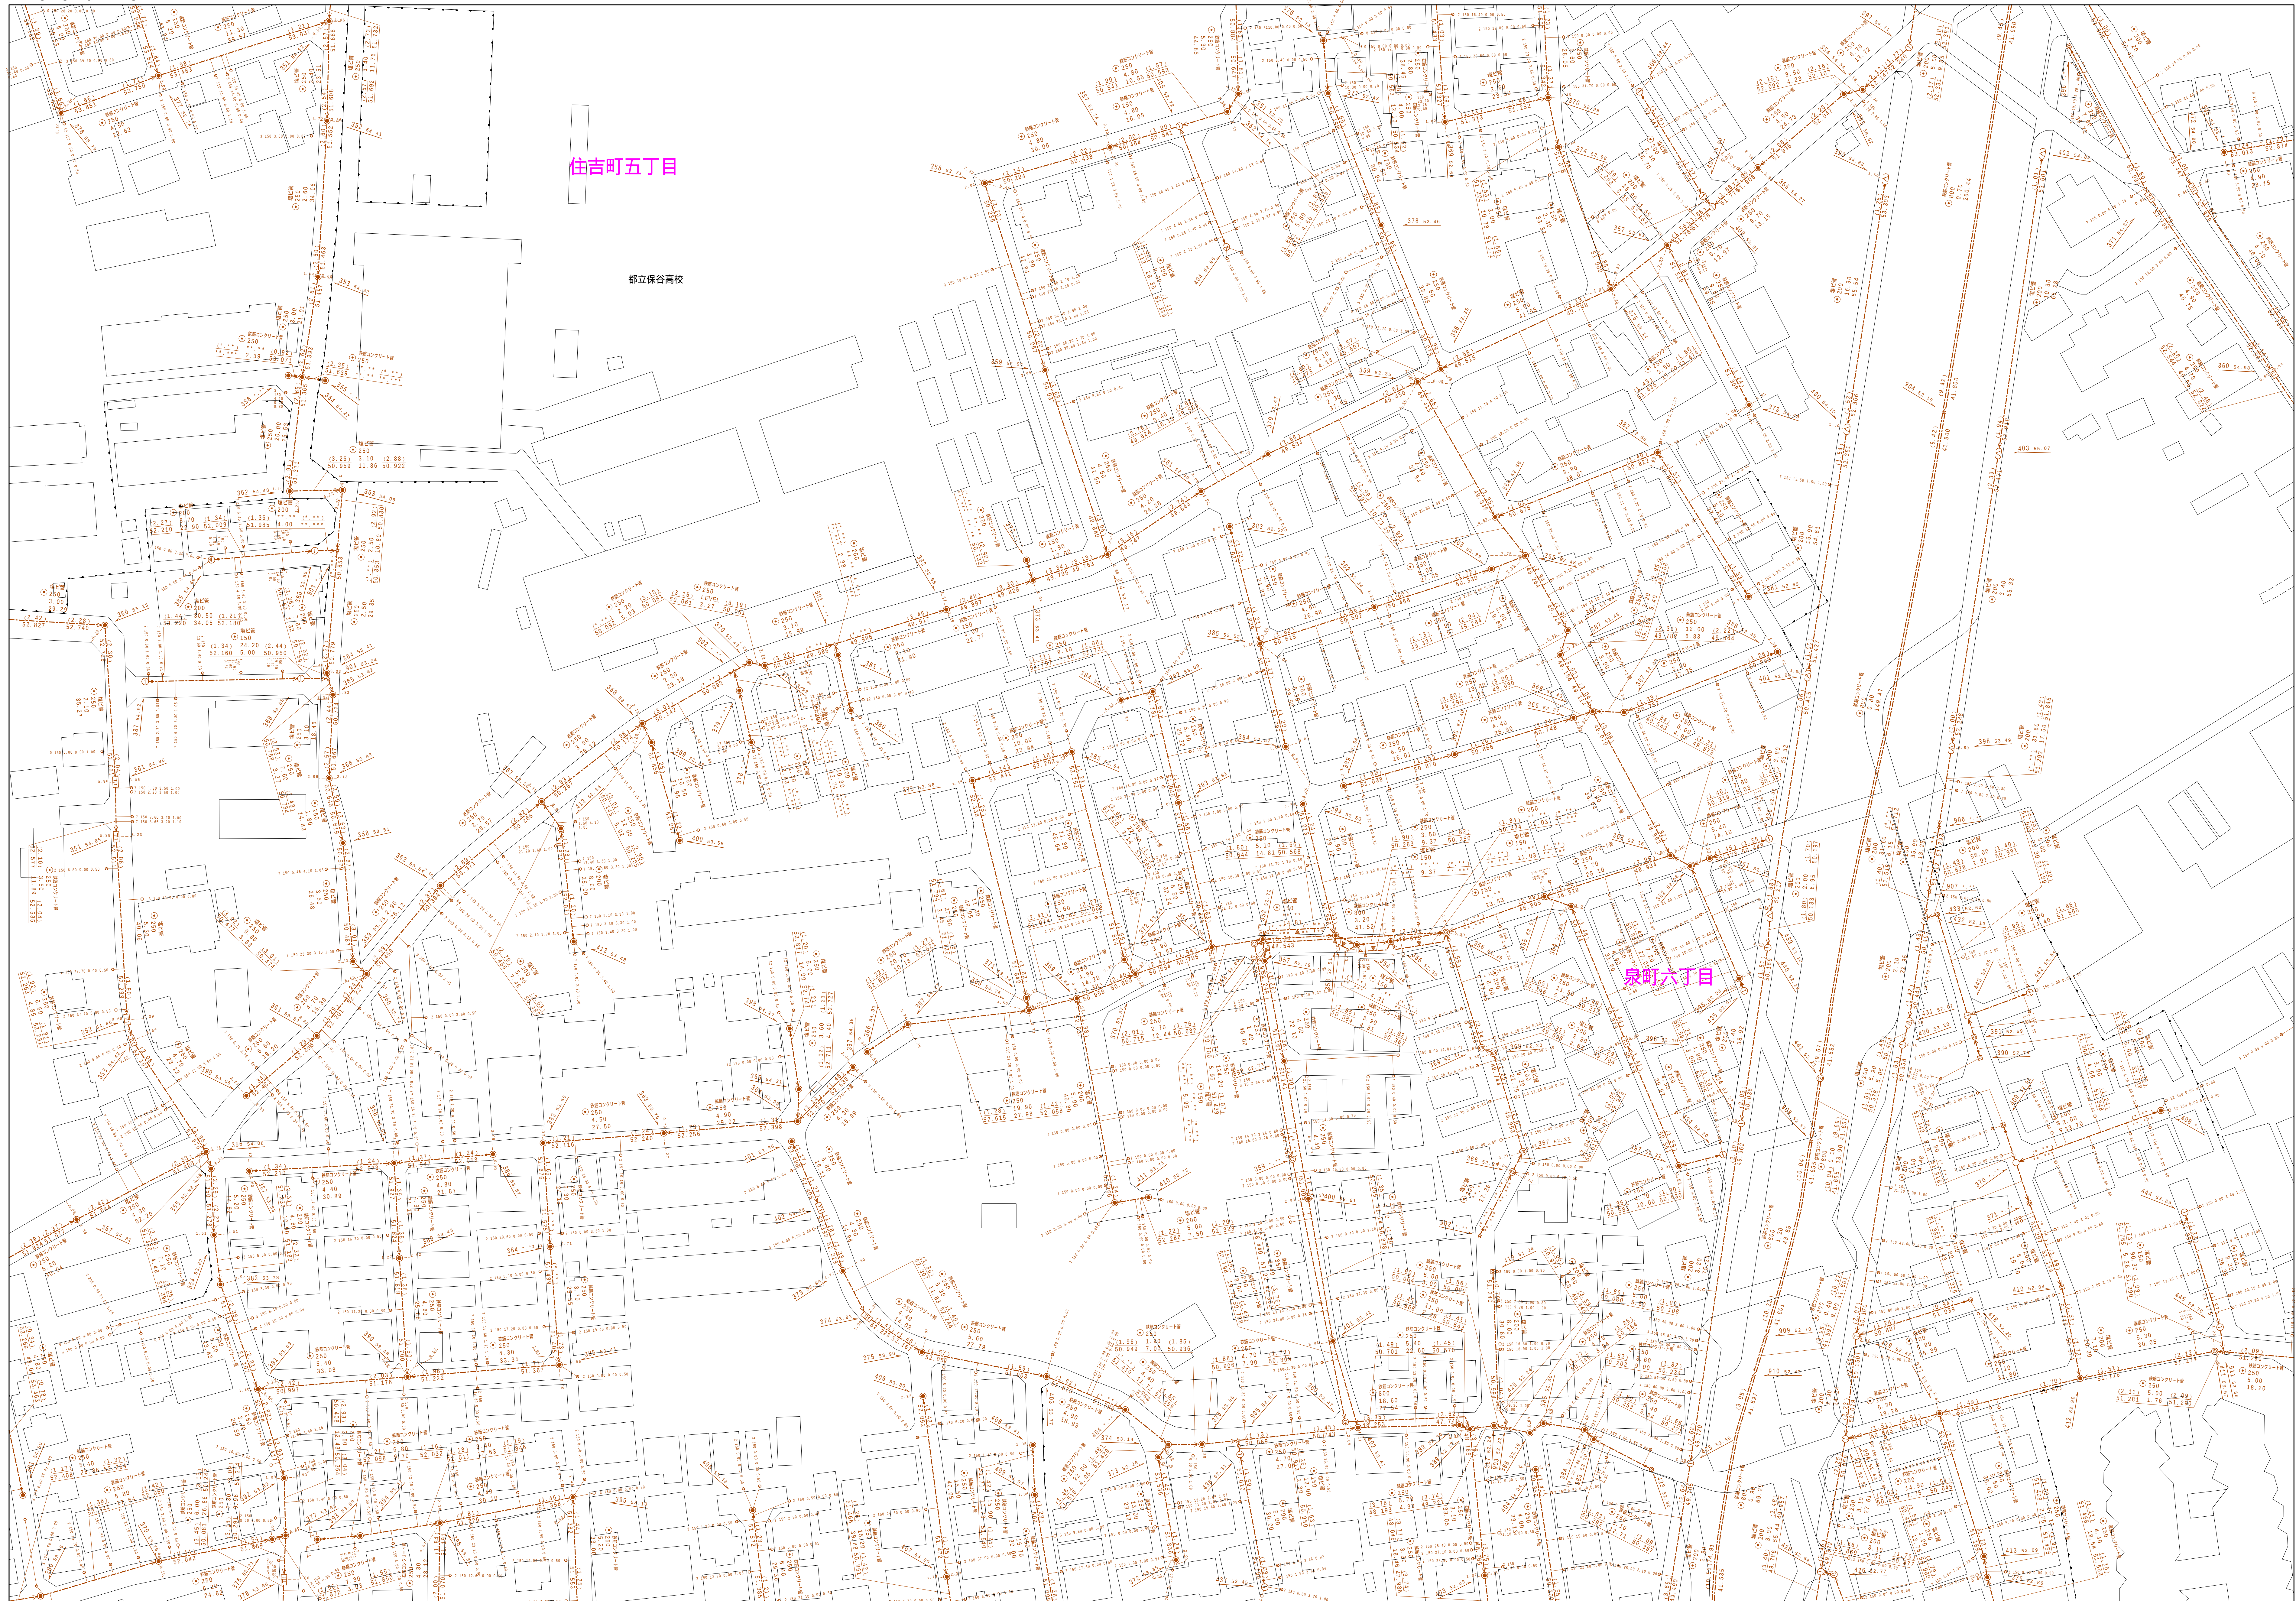


西 東 京 市 公 共 下 水 道 台 帳 図

$$\underline{2556 - 3}$$


図面出力年月日 令和7年3月

縮尺 1 / 500

$$2556 - 3$$

凡 例		名 称	
マンホール（人孔）	●	標準 1号マンホール（内径90ｃｍ）	
	○	標準 2号マンホール（内径120ｃｍ）	
	①	標準 3号マンホール（内径150ｃｍ）	
	②	標準 4号マンホール（内径180ｃｍ）	
	③	標準 5号マンホール（内径210×120ｃｍ）	
	[H]	標準 6号マンホール（内径260×120ｃｍ）	
	[H7]	標準 7号マンホール（内径300×120ｃｍ）	
	[H8]	標準 8号マンホール（内径75ｃｍ）	
	①	組立 1号マンホール（内径90ｃｍ）	
	②	組立 2号マンホール（内径120ｃｍ）	
	③	組立 3号マンホール（内径150ｃｍ）	
	④	組立 4号マンホール（内径180ｃｍ）	
	[C1]	組立 矩形マンホール（内径90×60ｃｍ）	
	[C2]	組立 方形マンホール（内径90×60ｃｍ）	
	[T2]	特殊 特1号マンホール（内径120×120ｃｍ）	
	[T3]	特殊 特2号マンホール（内径150×120ｃｍ）	
	[T4]	特殊 特3号マンホール（内径180×120ｃｍ）	
	□	特殊 特4号マンホール（内径300ｃｍ）	
	▽	特殊 特分マンホール	
	T	特殊 円形特殊人孔	
	D	特殊 矩形特殊人孔	
	C	特殊 特殊マンホール（暫使用）	
	○	機能 橋脚マンホール（内径120×90ｃｍ）	
	[A]	機能 橋脚マンホール（内径90×60ｃｍ）	
	変化点又は結合点	(A)	変換マンホール（上流）
		(B)	変換マンホール（中流）
(C)		変換マンホール（下流）	
[D]		変換分水管マンホール（上流）	
[E]		変換分水管マンホール（中流）	
[F]		変換分水管マンホール（下流）	
[G]		分岐継ぎ合マンホール（内径180×120ｃｍ）	
[H]		分岐継ぎ合マンホール（下流）	
☆		ゲズ入人孔	
△		取入口、社上、局舎管理入部等	
▽		処理場、ポンプ所への流入部または流出部	
◇		流入側入管上部又は流出側入管区分点	
A		気浮き	
X		取水	
B	排水		
C	点検口（清掃口含む）		
D	下方調節部		
注）マンホール、変化点及び接合点の色は管渠と同じである。			
管	→	合流接続	
	→	分水接続	
	→	雨水接続	
	→	雨水接続（L/U渠）	
	→	雨水柱管（柱線）	
	→	合流幹線	
	→	合流幹線（市町村）	
	→	污水幹線	
	→	合流幹線（市町村）	
	→	雨水幹線	
	→	雨水幹線（市町村）	
	→	清流施設	
	→	雨水柱管（幹線）	
	→	埋置又はボンプからの放流渠	
渠	→	合流正逆管接続	
	→	污水正逆管接続	
	→	合流正逆管接続	
	→	合流正逆管接続	
	→	合流正逆管接続（市町村）	
	→	污水正逆管接続	
	→	污水正逆管接続（市町村）	
	→	雨水正逆管接続	
	→	雨水正逆管接続（市町村）	
	→	再生水管（中水道）	
	→	光ファイバーケーブル連続線	
	→	その他	
	→	配管入れ替	
	樹及び取付管	□	矩形汚水渠
■		矩形雨水渠	
□		円形汚水渠	
■		円形雨水渠	
●		取付管（色は鋼と同色で表示）	
管渠断面	◎	円形	
	○	環い	
	◎	角形？（円形）	
	L/U	L字型（U型渠）	
	▽	肩削り（矩形）	
	K	横断面	
	K	共同溝	
	K	前継	
	☆	その他	
	■	台形	
	◎	円形複数（矩形）	
	◎	円形複数（円形）	
	◎	矩形複数（矩形）	
	◎	矩形複数（円形）	
行政境	—	市界	
	—	町界・丁目界	
	—	地区区域	
	—	地区区名	
	—	地区種別	
その他	—	地区地名	
	—	地区番号	
	—	新設部分（色は管渠、人孔と同色である）	
	—	変更部分（色は管渠、人孔と同じであり、特定整備種別）	