


西 東 京 市 公 共 下 水 道 台 帳 図

2 8 5 3 - 4

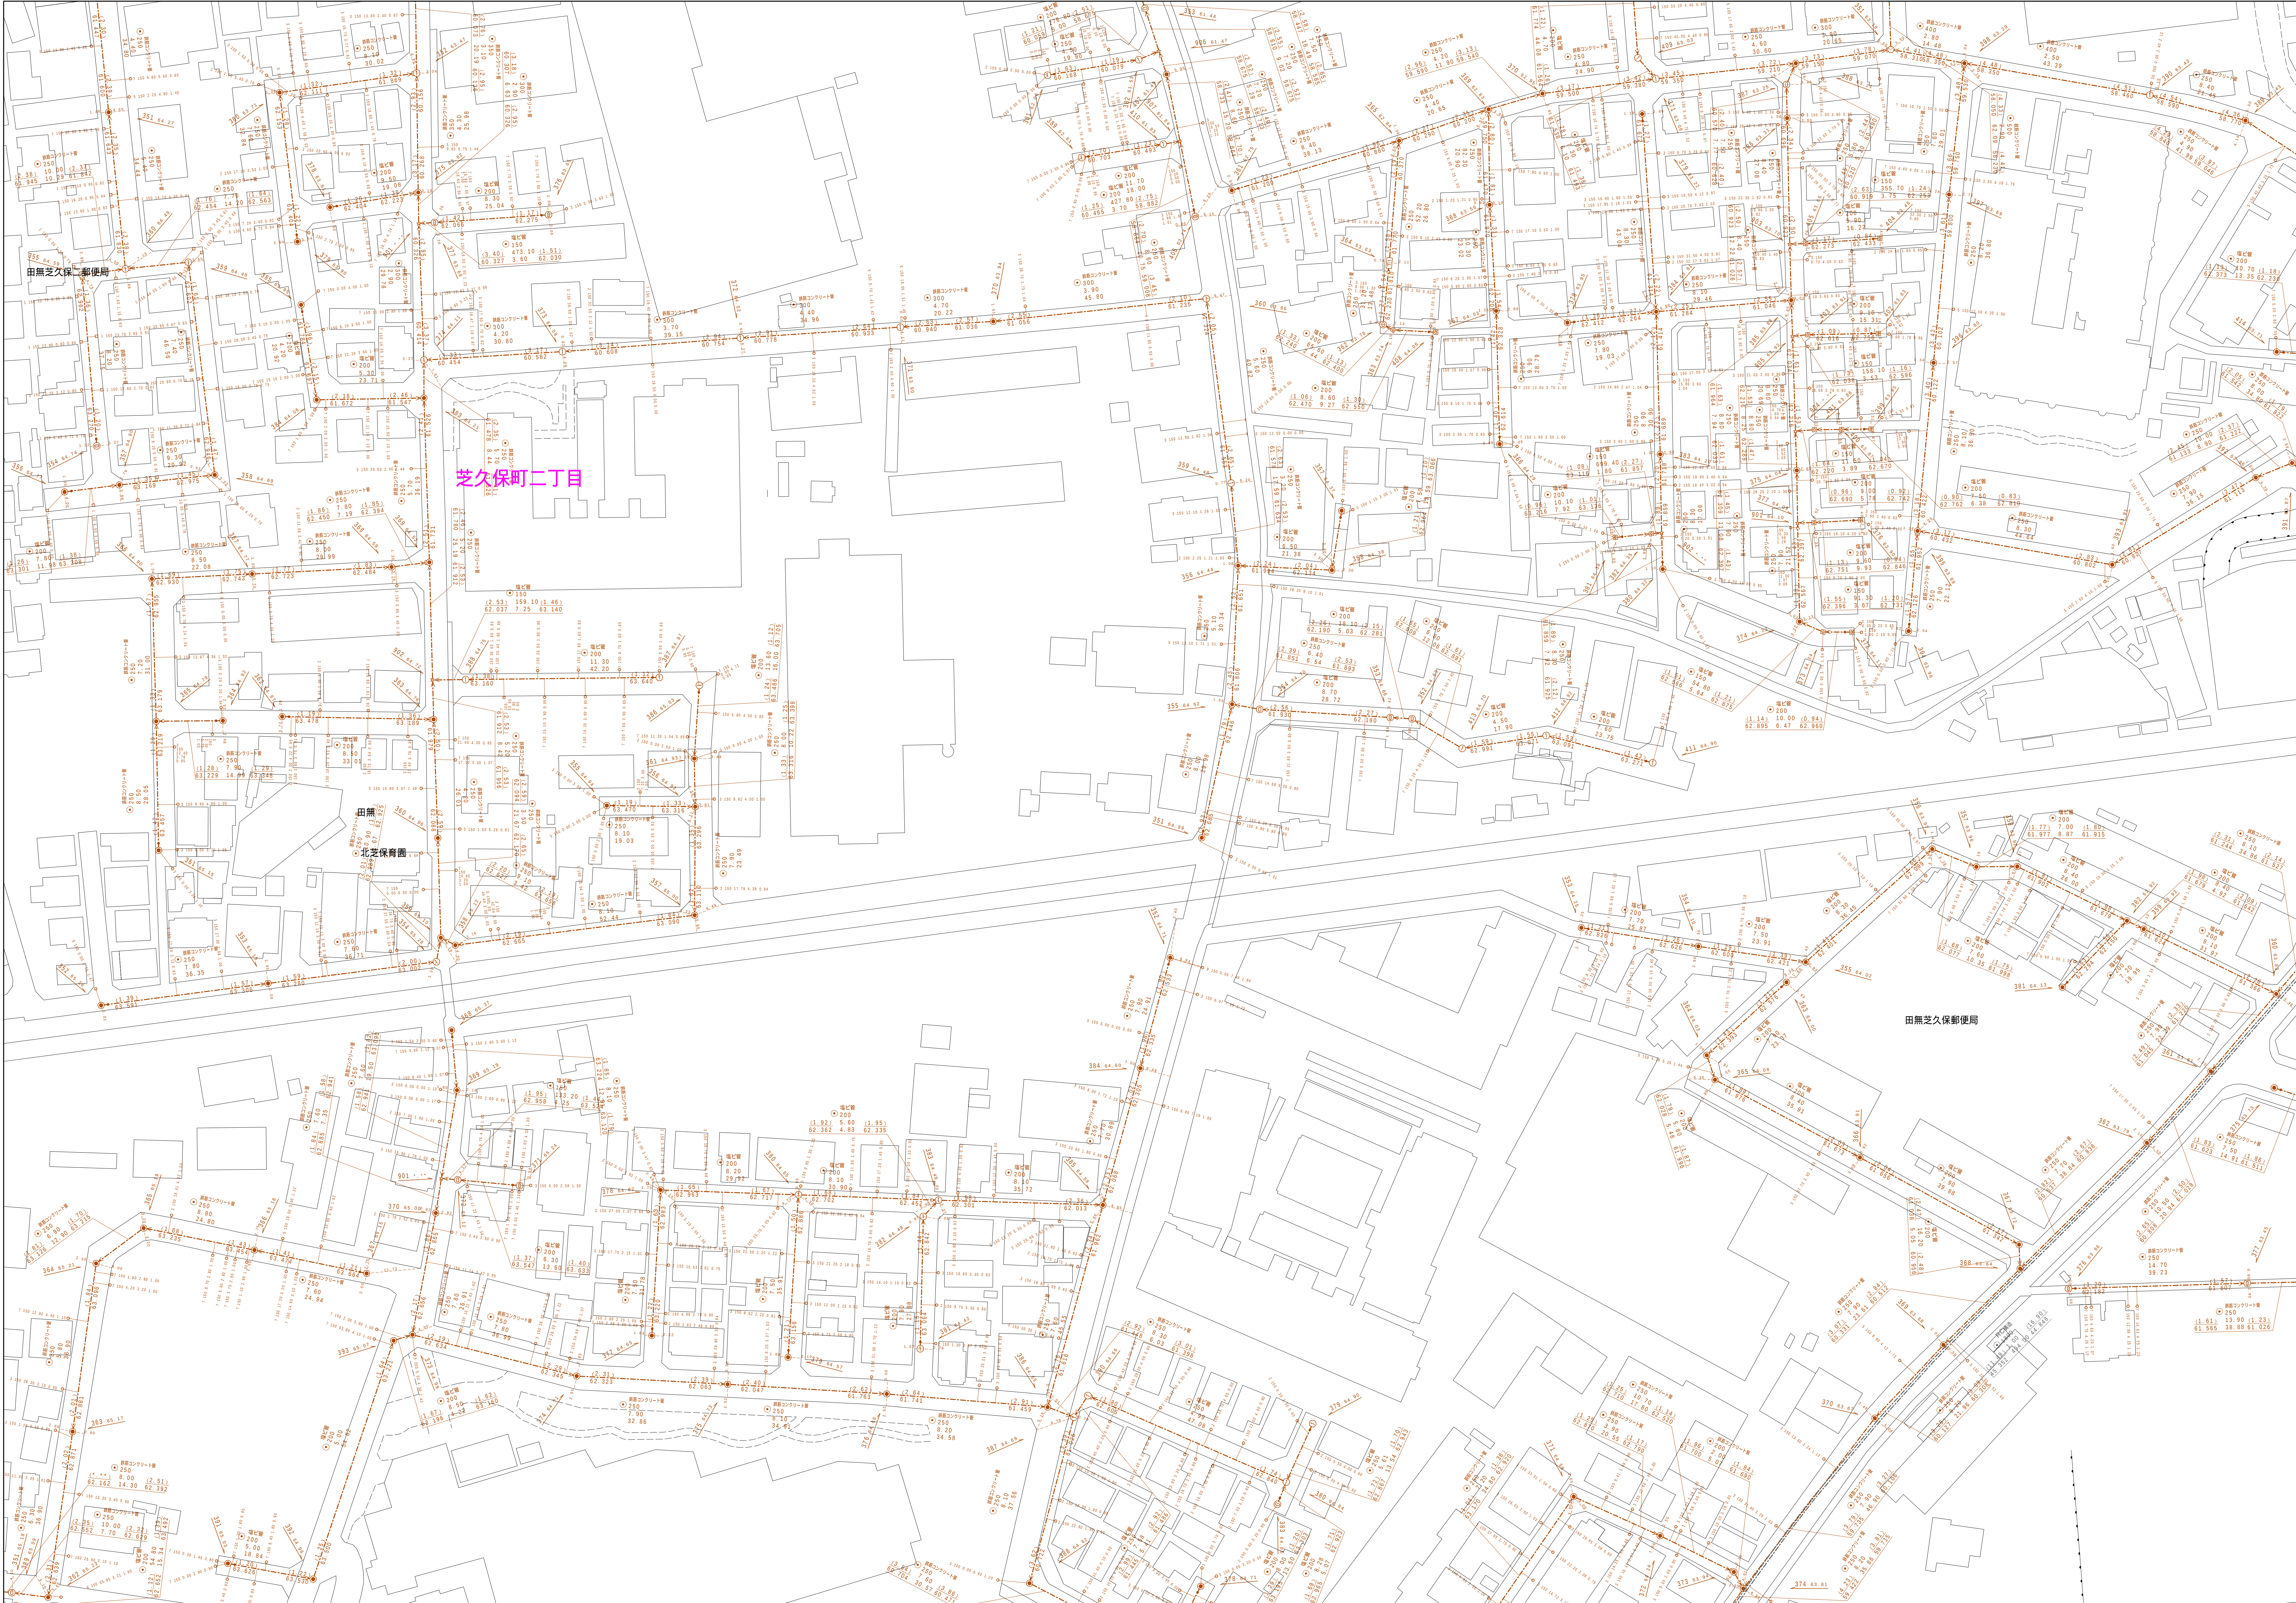

図面出力年月日 令和7年3月

縮尺 1 / 500

2 8 5 3 - 4

凡 例		名 称	
マン ホ ー ル (人 孔)	●	標準	1号マンホール (内径90cm)
	●	標準	2号マンホール (内径120cm)
	●	標準	3号マンホール (内径150cm)
	①	標準	4号マンホール (内径180cm)
	115	標準	5号マンホール (内径210×120cm)
	120	標準	6号マンホール (内径240×120cm)
	125	標準	7号マンホール (内径300×120cm)
	①	組立	0号マンホール (内径75cm)
	①	組立	1号マンホール (内径90cm)
	①	組立	2号マンホール (内径120cm)
	①	組立	3号マンホール (内径150cm)
	①	組立	4号マンホール (内径180cm)
	115	組立	5号マンホール (内径240×120cm)
	120	組立	6号マンホール (内径300×120cm)
	125	組立	7号マンホール (内径360×120cm)
	①	特殊	1号マンホール (内径90×60cm)
	115	特殊	2号マンホール (内径120×120cm)
	120	特殊	3号マンホール (内径150×120cm)
	125	特殊	4号マンホール (内径180×120cm)
	変 化 点 又 は 結 合 点	①	小型マンホール (内径30cm)
□		特殊	特殊マンホール
□		特殊	分水マンホール
T		特殊	円形特殊人孔
□		特殊	矩形特殊人孔
□		特殊	特殊マンホール (横使用)
○		横用	横形マンホール (内径120×90cm)
△		横用	横形マンホール (内径90×60cm)
115		収容	マンホール (上流)
120		収容	マンホール (中流)
125		収容	マンホール (下流)
115		収容	分水マンホール (上流)
120		収容	分水マンホール (中流)
125		収容	分水マンホール (下流)
115		収容	防鼠産付マンホール (上流)
120		収容	防鼠産付マンホール (中流)
☆		ゲーマー人孔	
→		進入人、社目、国外取入人等	
→		処理場、ポンプ所への流入または流出部	
管		→	私道進入部上流部又は道路管理区分点
	→	空溜り	
	→	池水	
	→	濁水	
	→	下流口 (清掃口含む)	
	→	下流方向調整部	
	注) 黄色、黄化点及び混合点の色は管種により異なる。		
	→	合流幹線	
	→	雨水幹線	
	→	雨水幹線 (L U系)	
	→	雨水管 (雑種)	
	→	合流幹線	
	→	合流幹線 (市町村)	
	→	雨水幹線	
	→	雨水幹線 (市町村)	
	→	雨水幹線	
	→	雨水幹線 (市町村)	
	→	清流管	
	→	処理場、ポンプ所への流入または流出部	
	渠	→	私道進入部上流部又は道路管理区分点
→		空溜り	
→		池水	
→		濁水	
→		下流口 (清掃口含む)	
→		下流方向調整部	
注) 黄色、黄化点及び混合点の色は管種により異なる。			
→		合流圧送管	
→		合流圧送管 (市町村)	
→		雨水圧送管	
→		雨水圧送管 (市町村)	
→		雨水圧送管	
→		雨水圧送管 (市町村)	
→		雨水圧送管	
→		雨水圧送管 (市町村)	
→		再生水管 (中水道)	
→		光ファイバーケーブル導線管	
→		不明、その他	
→		電気入れ管	
樹 及 び 取 付 管		→	屋外管
	→	汚泥管 (雑種)	
	→	給水管 (雑種)	
	→	汚泥管 (雑種)	
	→	給水管 (雑種)	
	→	雨水管	
	→	雨水管 (雑種)	
	→	雨水管 (雑種)	
	管 渠 断 面	○	円形
●		矩形	
●		幾い	
●		角形 (円形)	
●		角形	
LU		L字型 (U字型)	
●		真圓 (矩形)	
●		電線	
●		共同溝	
●		管溝	
●		その他	
●		円形	
●		円形複 (矩形)	
●		円形複 (円形)	
●		矩形複 (矩形)	
●		矩形複 (円形)	
●		共同溝 (矩形)	
●		共同溝 (円形)	
●		共同溝	
行 政 境 界		○	インター換道
	→	都県境	
	→	市境	
	→	町境・丁目境	
	→	処理区域	
	→	処理区域	
	→	処理区域	
	→	排水区域	
	→	排水区域	
	→	排水区域	
	→	排水区域	
	→	排水区域	
	→	排水区域	
	→	排水区域	
	→	排水区域	
	→	排水区域	
	→	排水区域	
	→	排水区域	
	→	排水区域	
	そ の 他	→	管種区分 (色は管渠、人孔と色と異なる)
→		管種区分 (色は管渠、人孔と色と異なる)	
→		管種区分 (色は管渠、人孔と色と異なる)	
