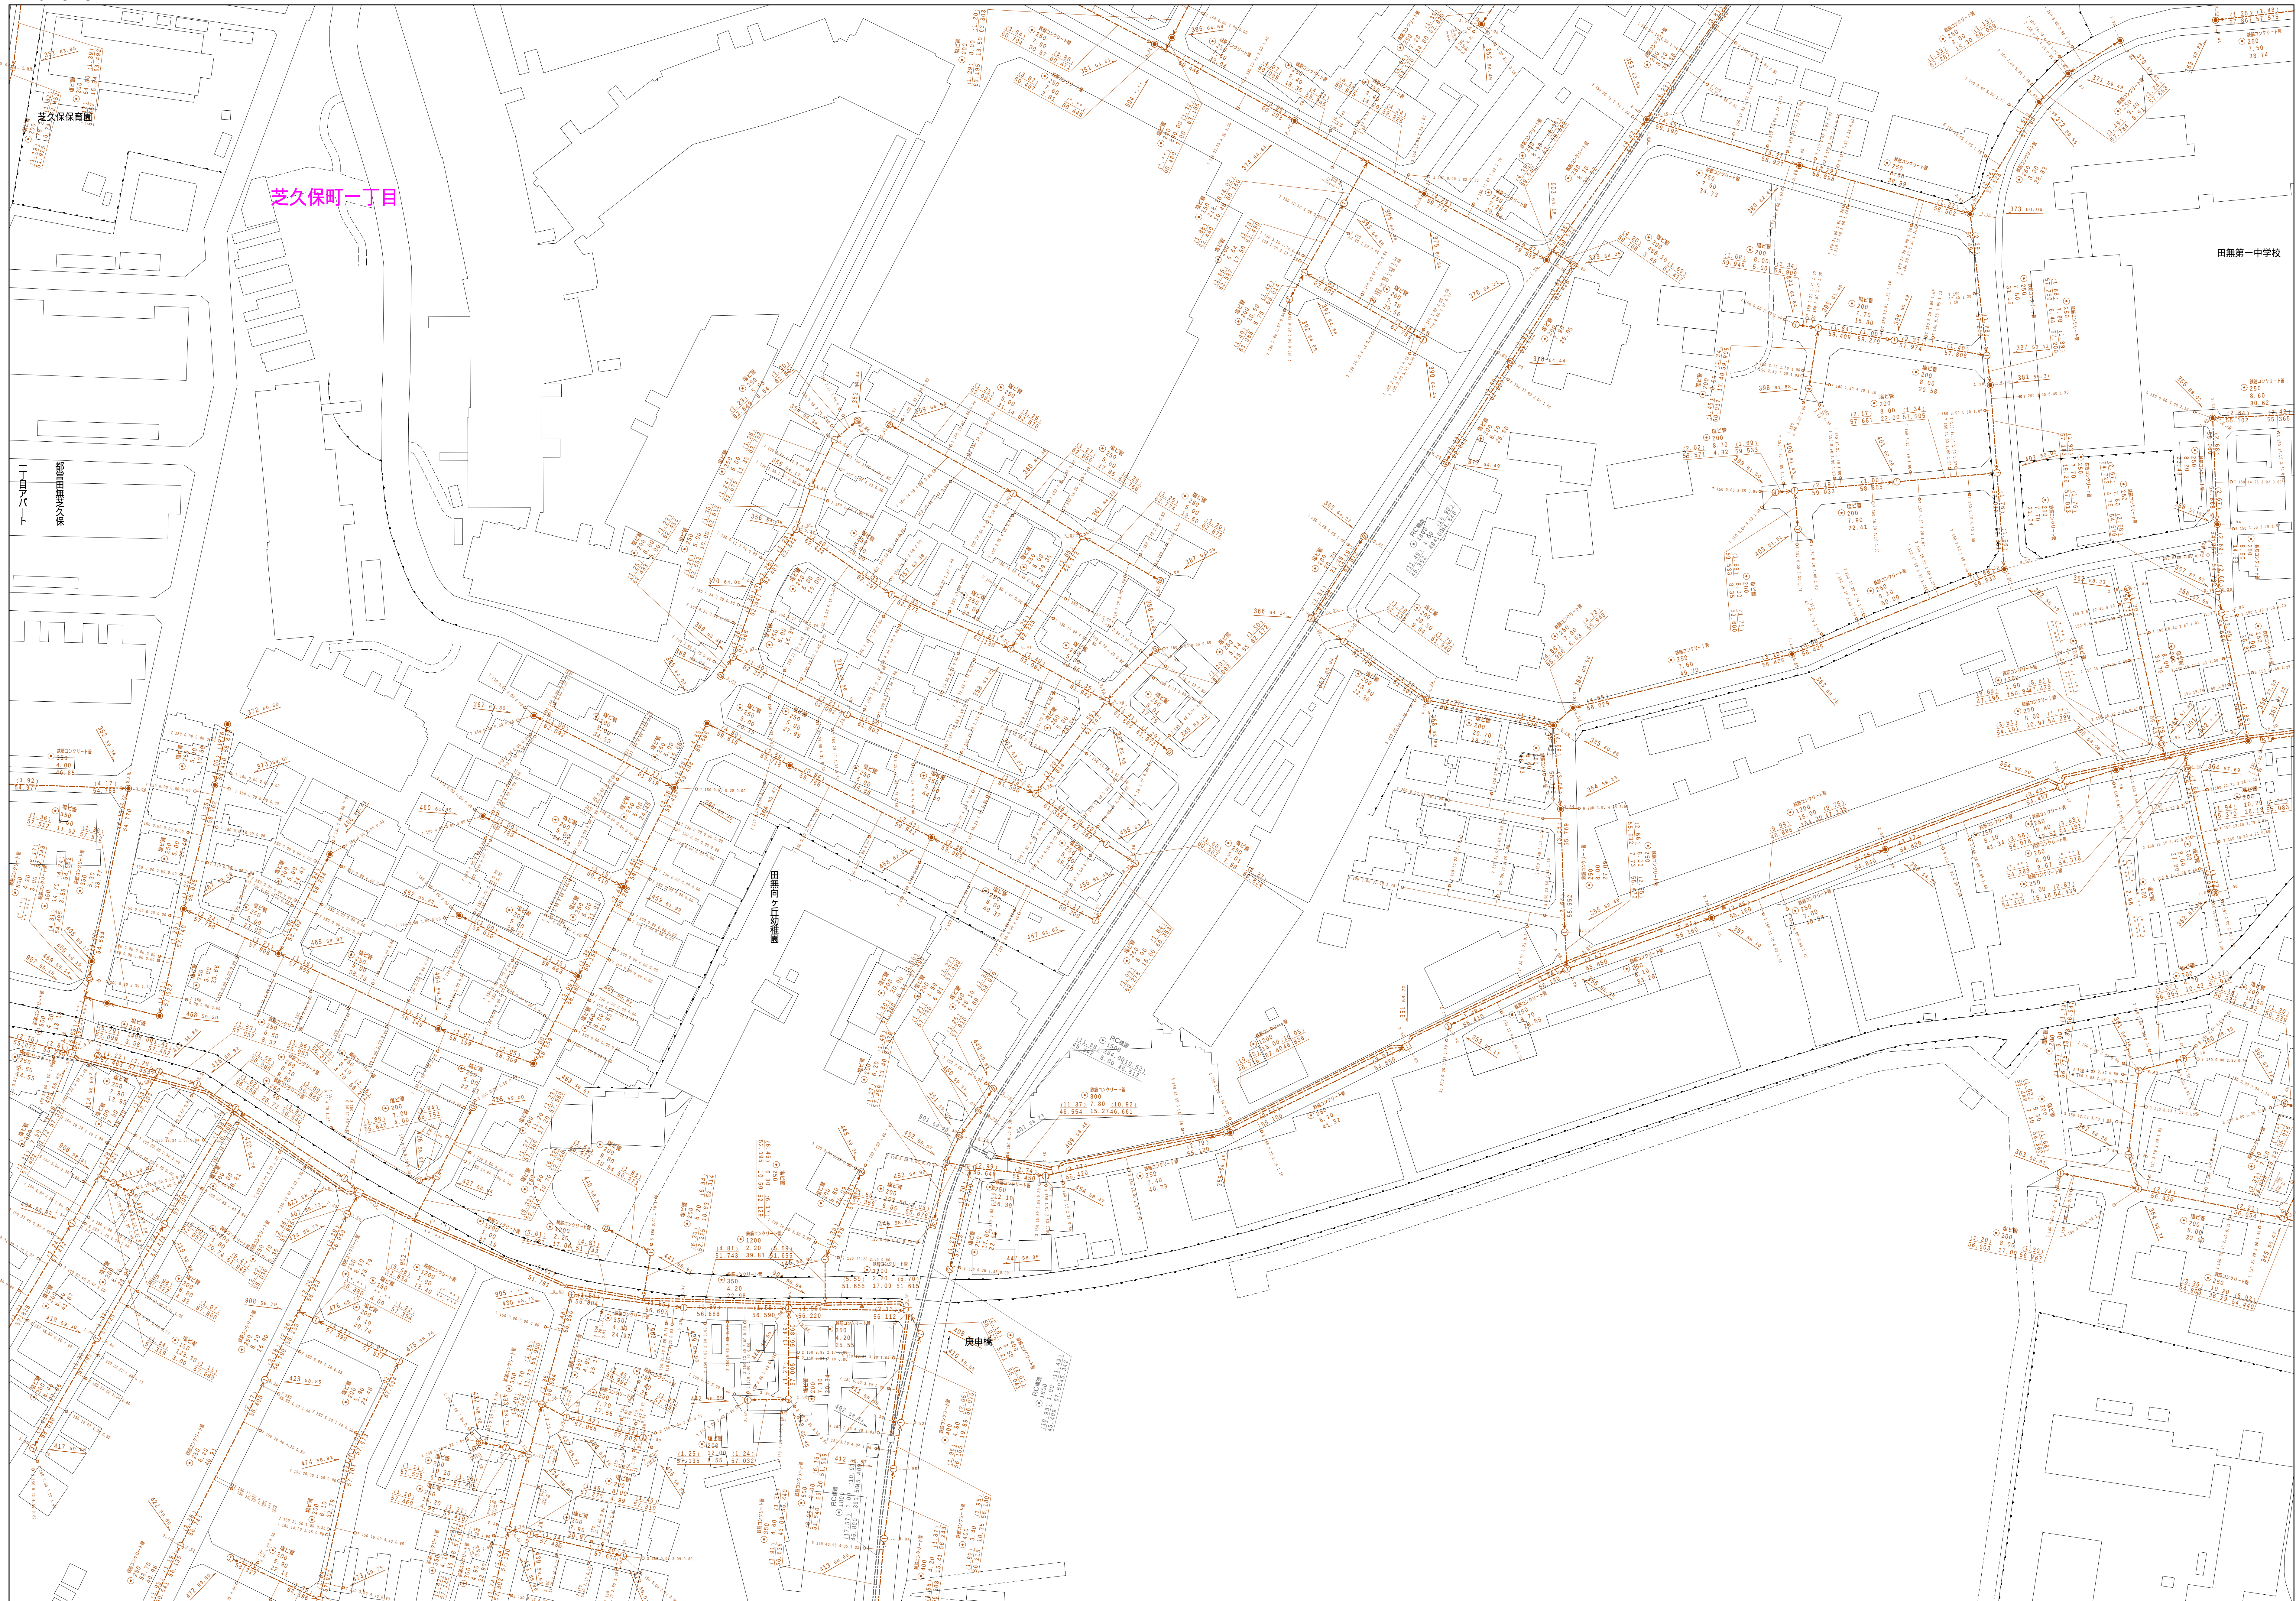


西 東 京 市 公 共 下 水 道 台 帳 図

$$\begin{array}{r} 2953 - 2 \\ \hline \end{array}$$


図面出力年月日 令和7年3月

縮尺 1 / 500

$$2953 - 2$$

凡 例		名 称		
マン ホ ール (人 孔)	●	標準 1号マンホール（内径90ｃｍ）		
	○	標準 2号マンホール（内径120ｃｍ）		
	①	標準 3号マンホール（内径150ｃｍ）		
	②	標準 4号マンホール（内径180ｃｍ）		
	③	標準 5号マンホール（内径210×120ｃｍ）		
	④	標準 6号マンホール（内径260×120ｃｍ）		
	⑤	標準 7号マンホール（内径300×120ｃｍ）		
	⑥	標準 8号マンホール（内径375ｃｍ）		
	⑦	標準 1号マンホール（内径90ｃｍ）		
	⑧	標準 2号マンホール（内径120ｃｍ）		
	⑨	標準 3号マンホール（内径150ｃｍ）		
	⑩	標準 4号マンホール（内径180ｃｍ）		
	⑪	標準 5号マンホール（内径210×90ｃｍ）		
	⑫	標準 1号マンホール（内径90×60ｃｍ）		
	⑬	標準 2号マンホール（内径120×90ｃｍ）		
	⑭	標準 3号マンホール（内径150×90ｃｍ）		
	⑮	標準 4号マンホール（内径180×90ｃｍ）		
	⑯	標準 5号マンホール（内径210×90×60ｃｍ）		
	⑰	特殊 1号マンホール（内径90×60ｃｍ）		
	⑱	特殊 2号マンホール（内径120×90ｃｍ）		
	⑲	特殊 3号マンホール（内径150×90×120ｃｍ）		
	⑳	特殊 4号マンホール（内径180×90×120ｃｍ）		
	㉑	特殊 5号マンホール（内径210×90×120ｃｍ）		
	㉒	特殊 6号マンホール（内径260×90×60ｃｍ）		
	㉓	特殊 7号マンホール（内径300×90×60ｃｍ）		
	変 化 点 又 は 結 合 点	▽	特殊 特殊マンホール	
		□	特殊 分岐マンホール	
⊥		特殊 円形特殊人孔		
⊥		特殊 矩形特殊人孔		
○		特殊 特殊マンホール（既使用）		
⊥		横断 隅形マンホール（内径120×90ｃｍ）		
△		横断 隅形マンホール（内径90×60ｃｍ）		
○		伏降マンホール（上流）		
○		伏降マンホール（中流）		
○		伏降マンホール（下流）		
○		逆降マンホール（上流）		
○		逆降マンホール（中流）		
○		逆降マンホール（下流）		
○		逆降逆降付マンホール（上流）		
○		逆降逆降付マンホール（中流）		
○	逆降逆降付マンホール（下流）			
☆	ゲマン人孔			
→	取入口、出口、雨水管取入（部等）			
→	既設管、新設管との取入部または流出部			
→	取入部と上流部または逆降（逆降管者）区分点			
○	気浮球			
○	雨水井			
○	設止			
○	点検口（溝樋口含む）			
○	上流方向調整部			
注）マンホール、変化点及び結合点の色は標準色である。				
管	→	雨水幹線		
	→	雨水幹線（しり業）		
	→	雨水主管（中流）		
	→	雨水幹線		
	→	合流幹線		
	→	合流幹線（市町村）		
	→	雨水幹線		
	→	雨水幹線（市町村）		
	→	雨水幹線		
	→	雨水幹線（市町村）		
	→	雨水幹線		
	→	雨水幹線（市町村）		
	→	雨水幹線		
	→	雨水幹線（市町村）		
	→	雨水幹線		
渠	→	雨水排水（幹線）		
	→	雨水排水又はポンプからの放流渠		
	→	雨水排水（幹線）		
	→	雨水排水（幹線）		
溝	→	雨水排水（幹線）		
	→	雨水排水（幹線）		
	→	雨水排水（幹線）		
樹 及 び 取 付 管	□	矩形排水溝		
	■	矩形排水溝		
	□	円形排水溝		
	■	円形排水溝		
	→	取付管（色は樹と同色である）		
	○	円形		
	○	矩形		
	○	覆てい		
	○	新設（円形）		
	○	新設（円形）		
	○	新設（円形）		
	○	新設（円形）		
	○	新設（円形）		
	○	新設（円形）		
	○	新設（円形）		
管 渠 断 面	○	円形		
	○	矩形		
	○	覆てい		
	○	新設（円形）		
	○	新設（円形）		
行 政 境	→	郡県境		
	→	市区境		
	→	町境・丁目境		
	→	処理区域境		
	→	処理区名		
	→	処理境		
	→	処理境名		
	→	処理境		
	→	処理境名		
	→	処理境		
	→	処理境名		
	→	処理境		
	→	処理境名		
	→	処理境		
	→	処理境名		
そ の 他	→	新設区名（色は管渠、人孔と同色である）		
	→	新設区名（色は管渠、人孔と同色である）		
	→	新設区名（色は管渠、人孔と同色である）		