



西東京都市計画地区計画

ひばりヶ丘駅南口地区地区計画 計画図2

[西東京市決定]

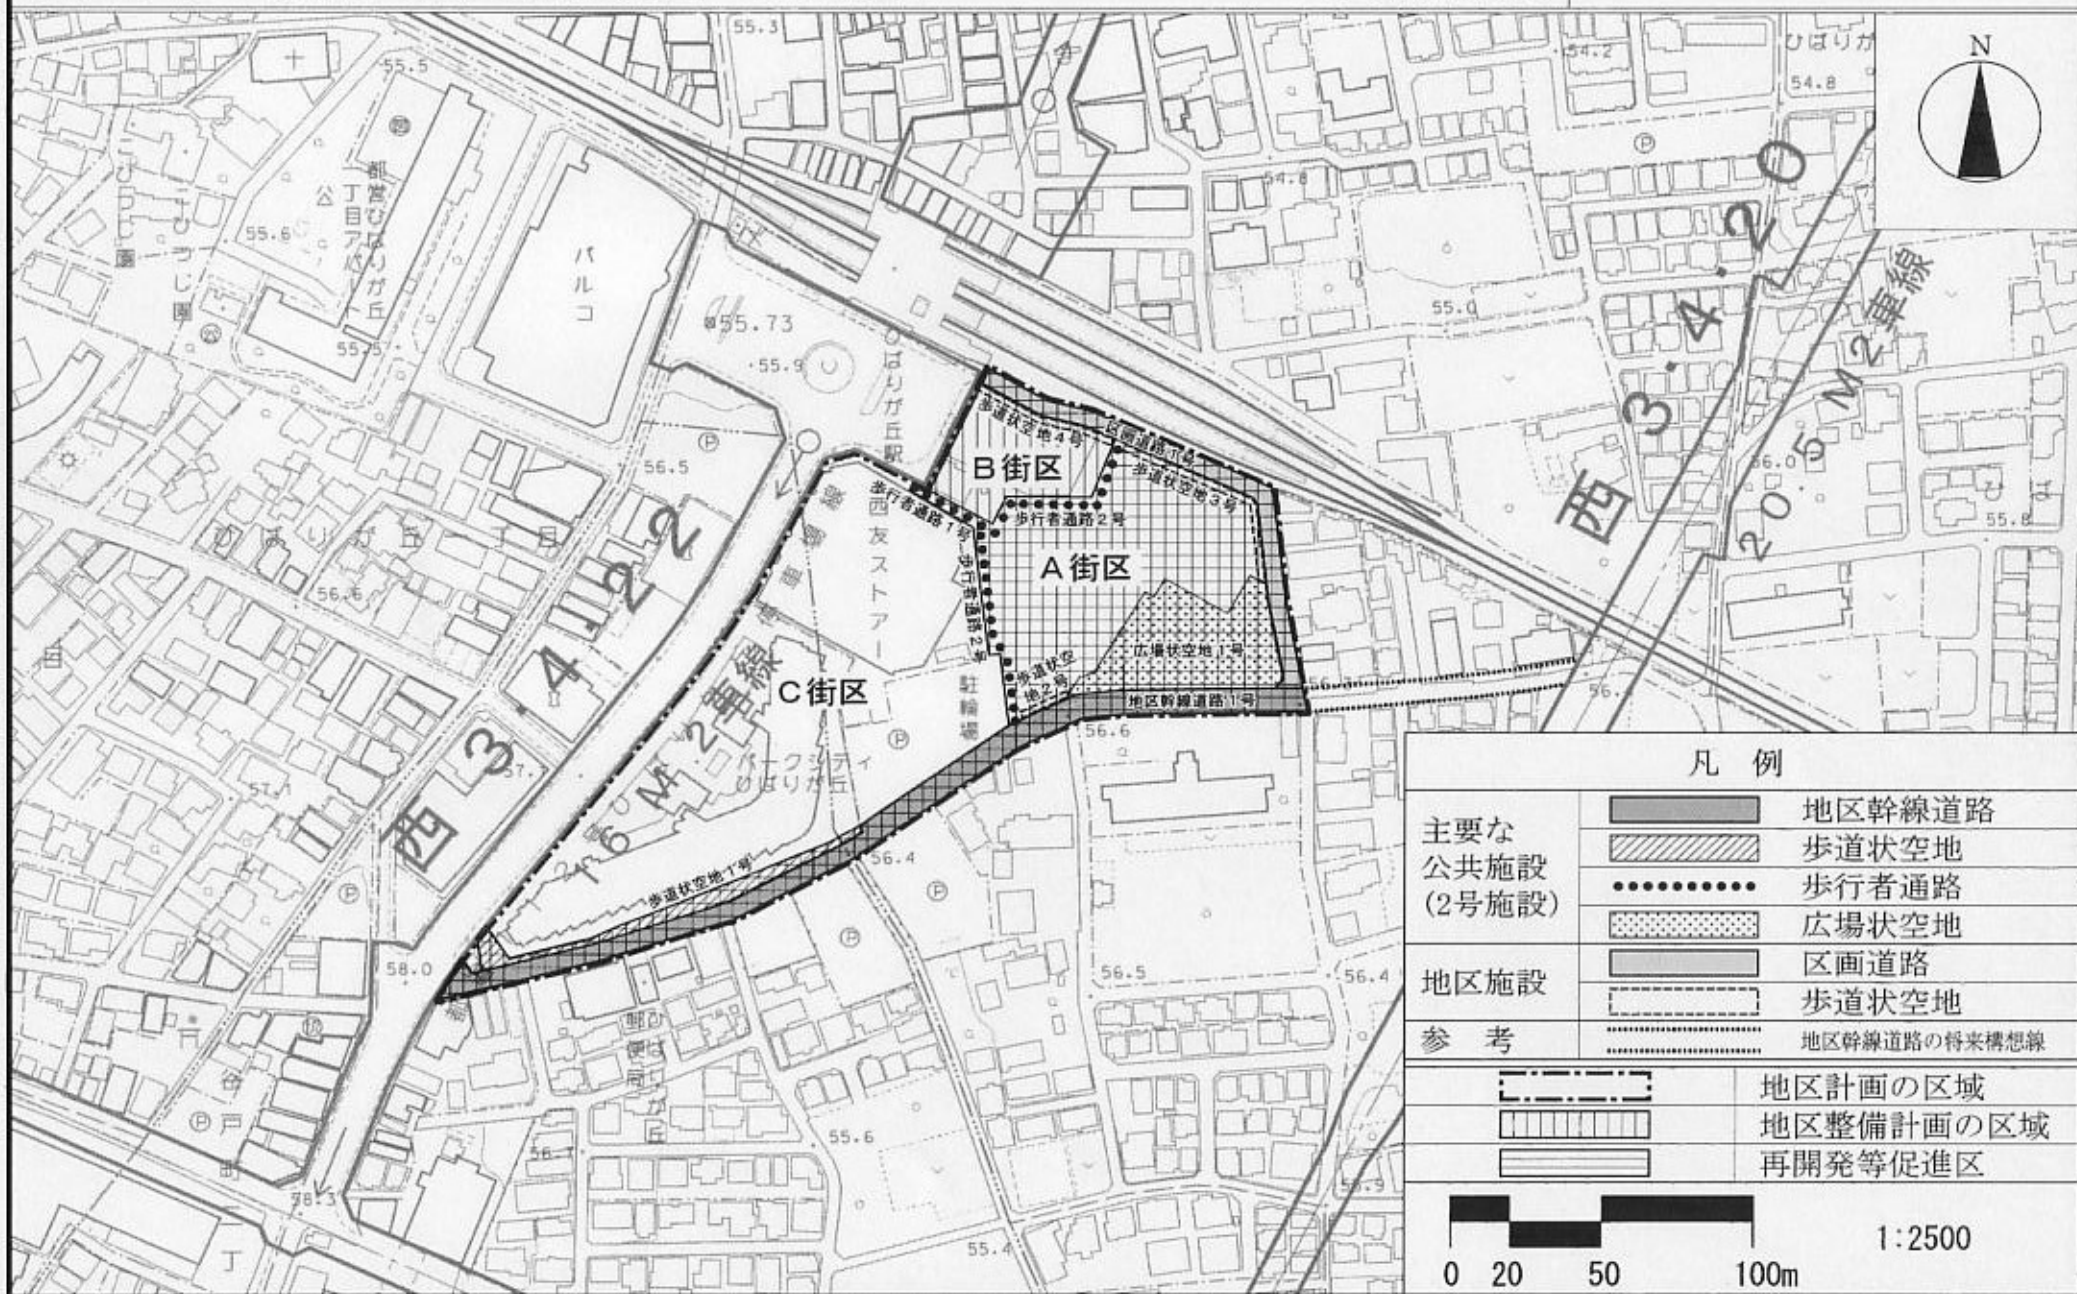

凡例	
主要な公共施設 (2号施設)	地区幹線道路
地区施設	歩道状空地
参考	歩行者通路
	広場状空地
地区計画の区域	区画道路
	歩道状空地
地区整備計画の区域	地区幹線道路の将来構想線
	再開発等促進区

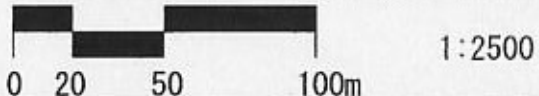

この地図は、東京都知事の承認を受けて、東京都縮尺2,500分の1の地形図を使用して作成したものである。(承認番号) 18都市基交第118号、平成18年7月4日
 この地図は、東京都知事の承認を受けて、東京都縮尺1/2,500の地形図(道路網図)を使用して作成したものである。ただし、計画線は、都市計画道路の計画図から転記したものである。無断複製を禁ず。(承認番号) 18都市基街第196号、平成18年7月5日