
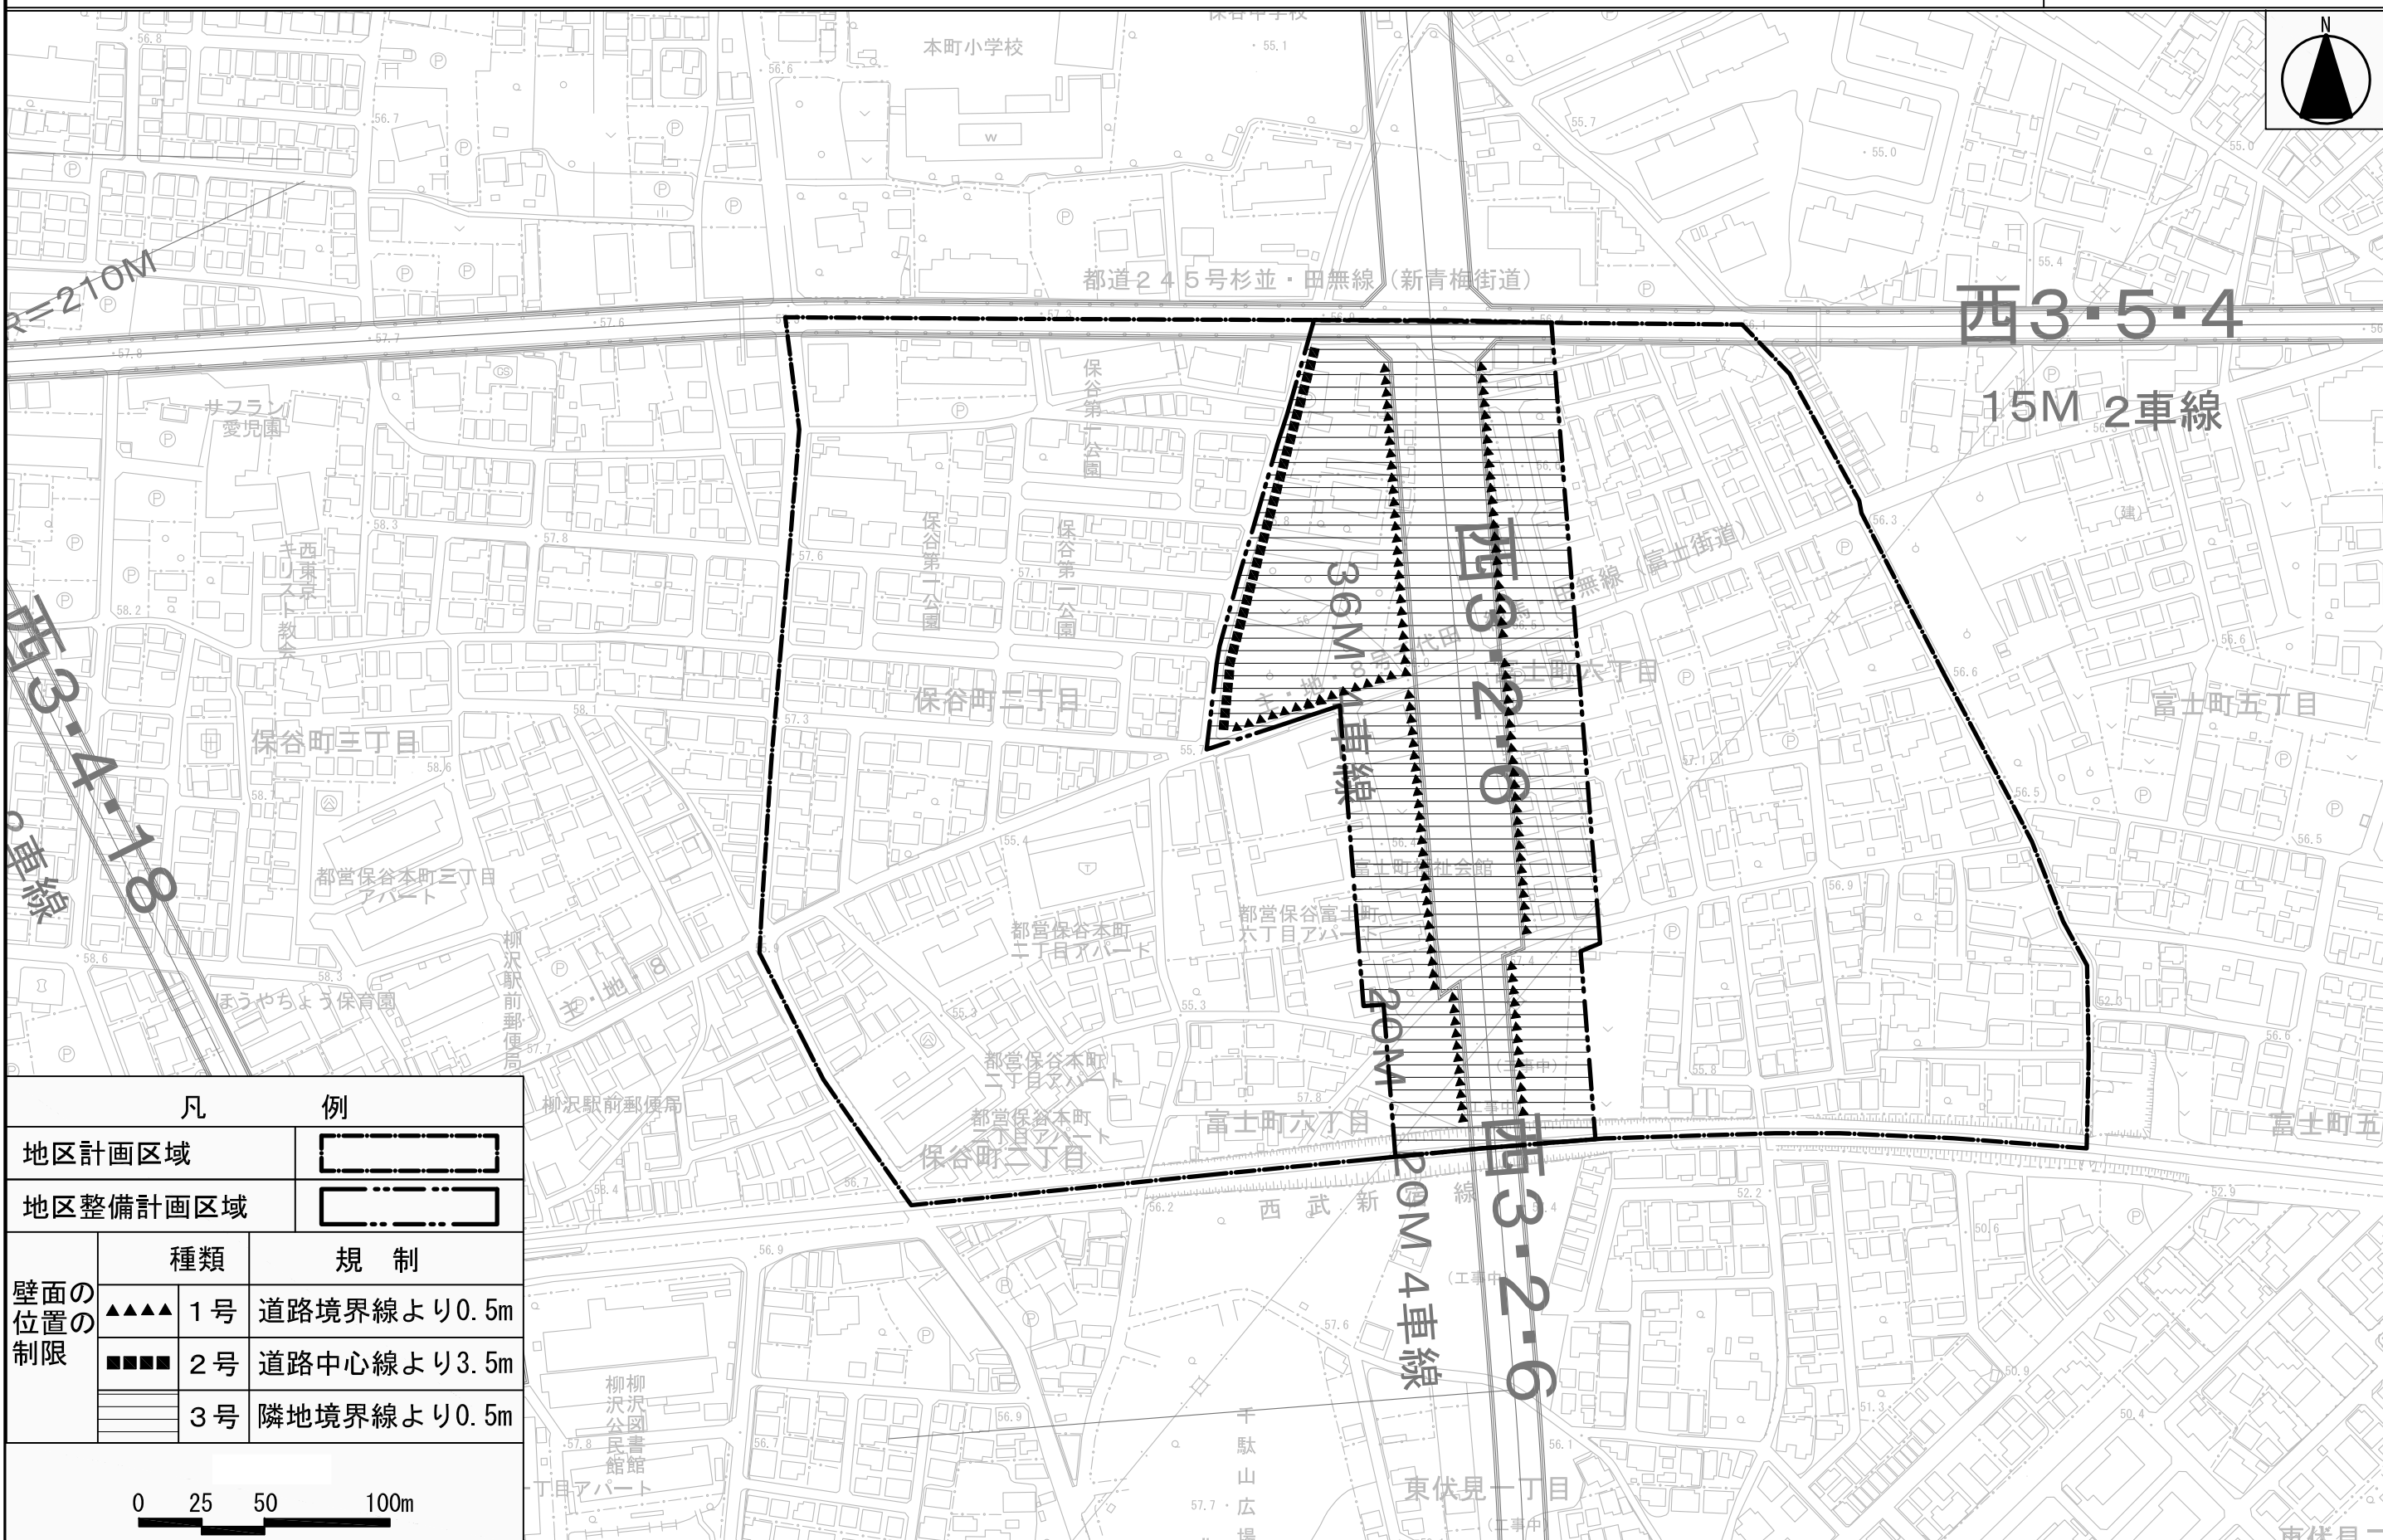


# 西東京都市計画地区計画 調布保谷線富士町六丁目周辺地区地区計画 計画図2

(西東京市決定)

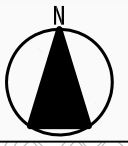

凡		例	
地区計画区域			
地区整備計画区域			
壁面の位置の制限	種類	規制	
	1号	道路境界線より0.5m	
	2号	道路中心線より3.5m	
	3号	隣地境界線より0.5m	
<p>0    25    50    100m</p>			

この地図は、東京都知事の承認を受けて、東京都縮尺1/2,500の地形図(道路網図)を使用して作成したものである。  
 ただし、計画線は、都市計画道路の計画図から転記したものである。無断複製を禁ず。(承認番号)24都市基街測第76号、平成24年8月9日  
 この地図は、東京都知事と(株)ミッドマップ東京の許諾を受けて、東京都縮尺1/2,500地形図 平成23年度版を使用して作成したものである。無断複製を禁ず。(利用許諾番号)MMT利許第059号-8、平成24年7月20日