


西東京都市計画

ひばりヶ丘駅北口地区地区計画 計画図 3

[西東京市決定]

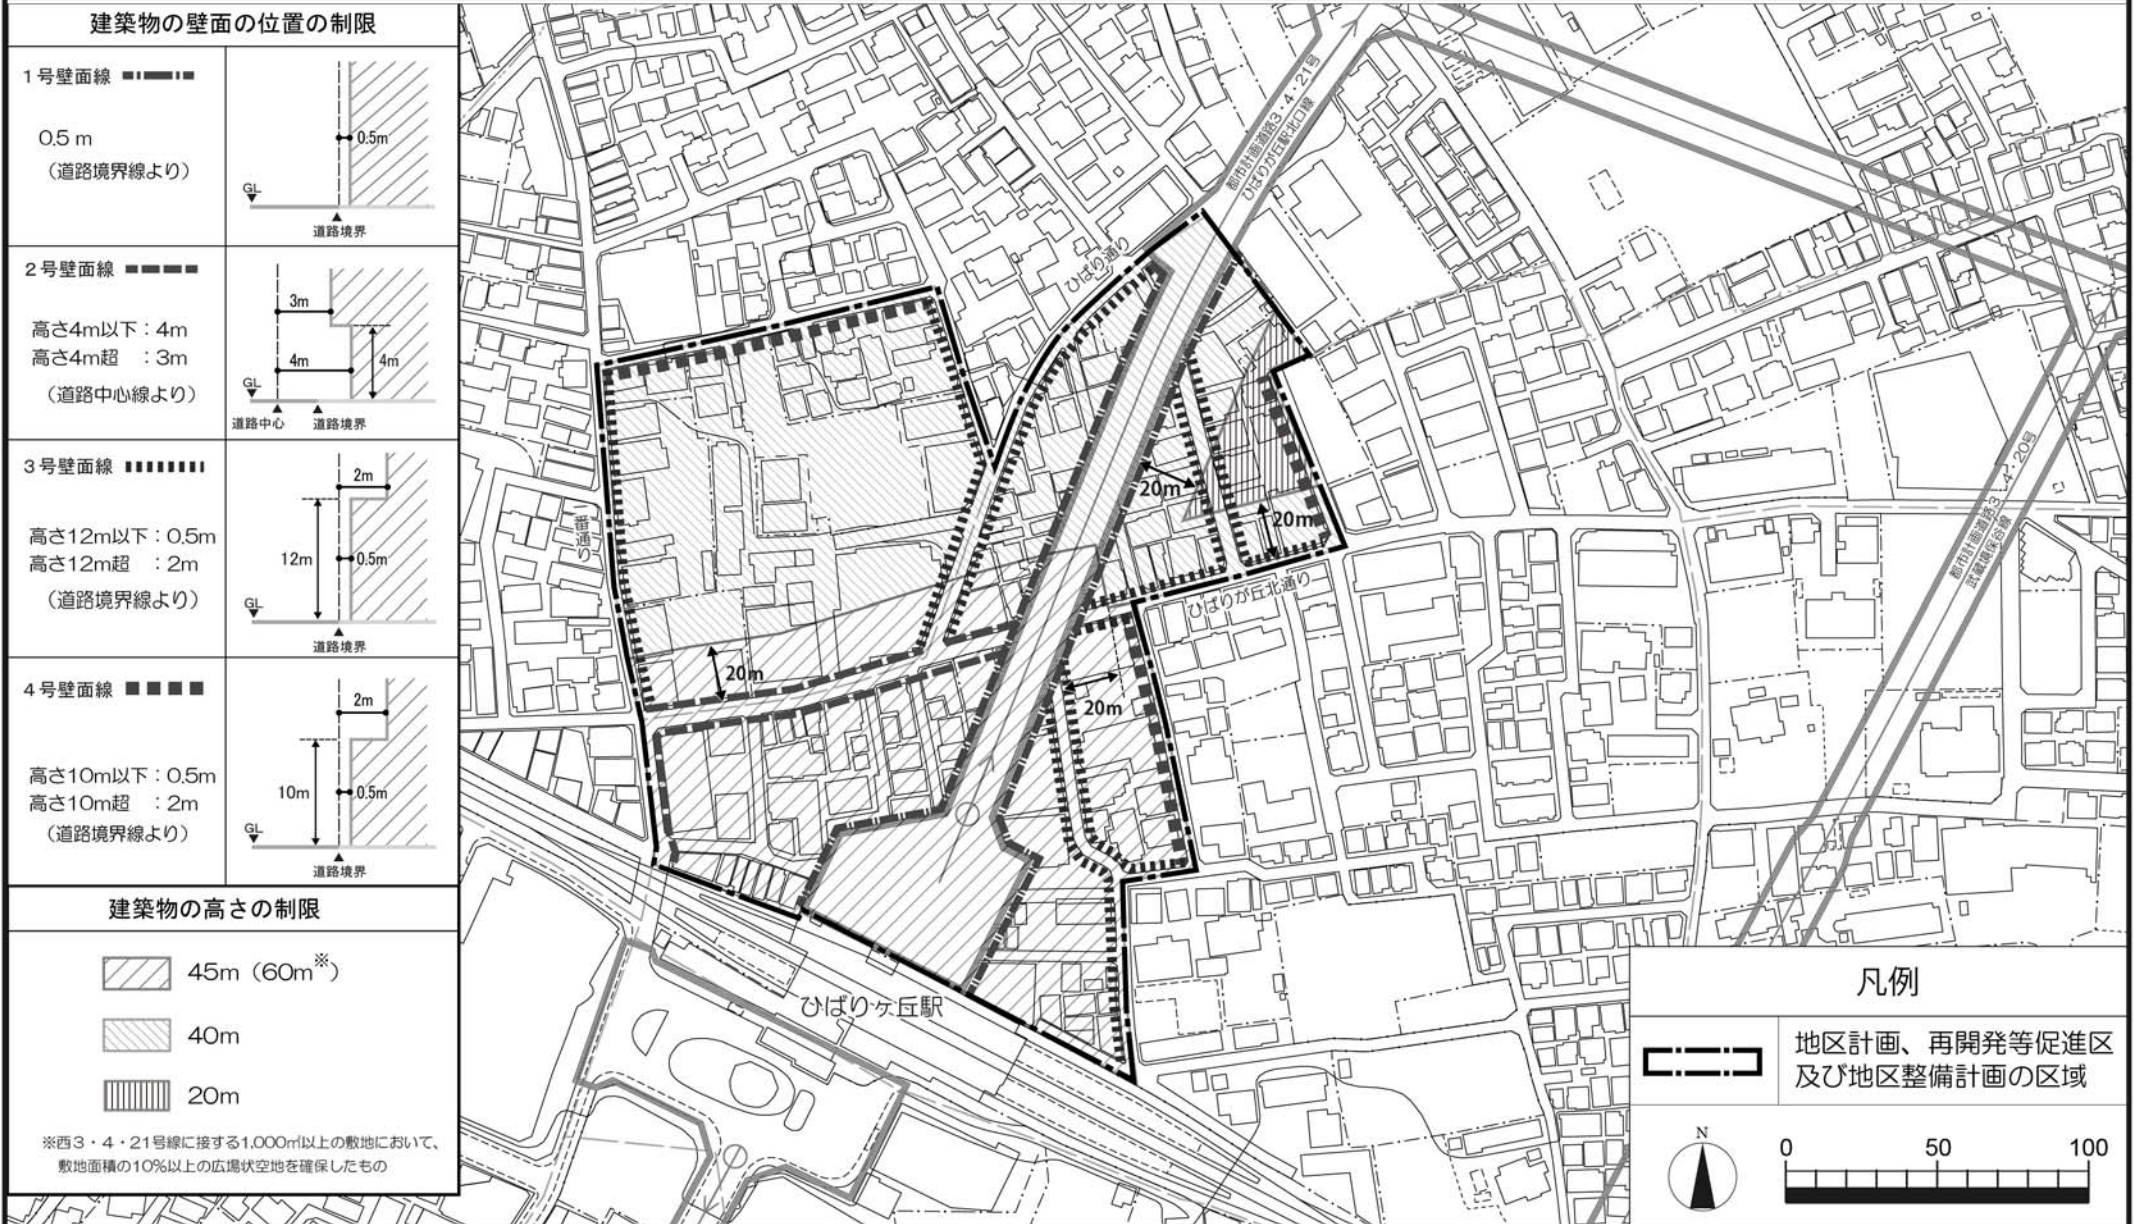

この地図は、東京都知事の承認を受けて、東京都縮尺 2,500 分の 1 の地形図（道路網図）を使用して作成したものである。ただし、計画線は、都市計画道路の計画図から転記したものである。無断複製を禁ず。(承認番号) 22 都市基交第 437 号、17 東デ共許第 008 号-18、22 都市基街測第 143 号、平成 23 年 1 月 6 日