


# 令和5年度 西東京都市計画生産緑地地区 都市計画変更予定箇所図

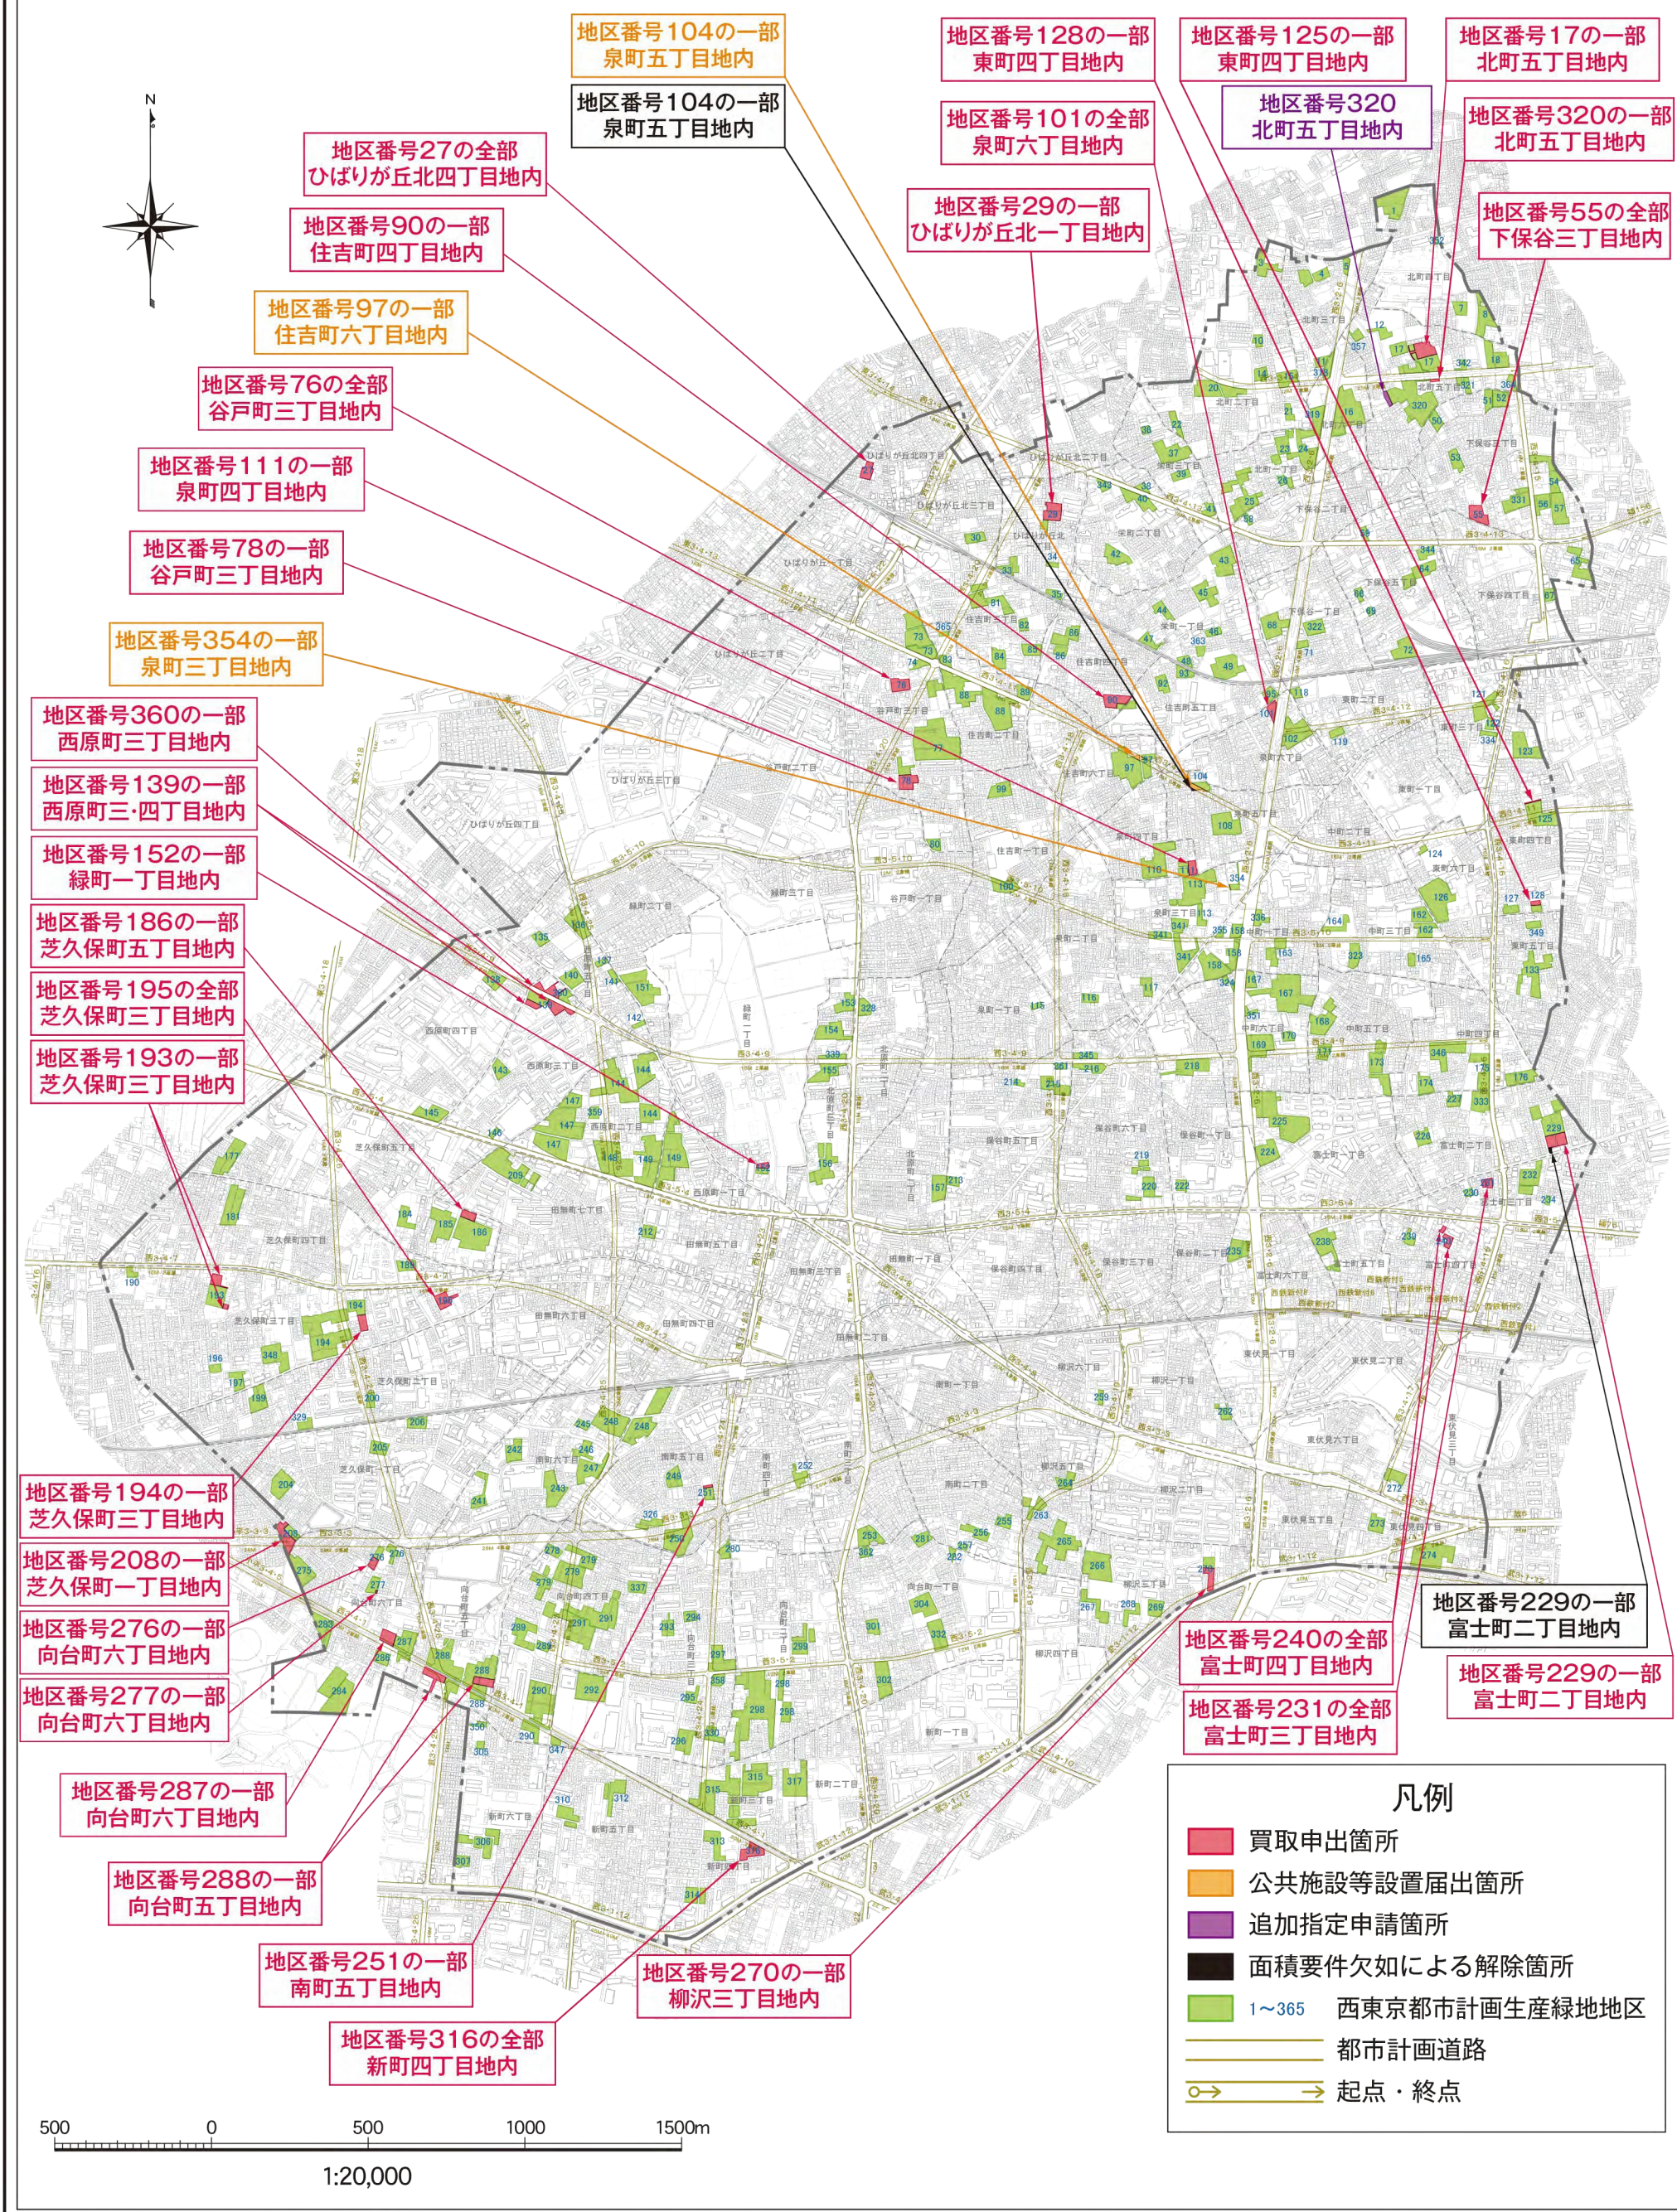

地区番号104の一部  
泉町五丁目地内

地区番号104の一部  
泉町五丁目地内

地区番号128の一部  
東町四丁目地内

地区番号101の全部  
泉町六丁目地内

地区番号125の一部  
東町四丁目地内

地区番号320  
北町五丁目地内

地区番号17の一部  
北町五丁目地内

地区番号320の一部  
北町五丁目地内

地区番号27の全部  
ひばりが丘北四丁目地内

地区番号90の一部  
住吉町四丁目地内

地区番号29の一部  
ひばりが丘北一丁目地内

地区番号55の全部  
下保谷三丁目地内

地区番号97の一部  
住吉町六丁目地内

地区番号76の全部  
谷戸町三丁目地内

地区番号111の一部  
泉町四丁目地内

地区番号78の一部  
谷戸町三丁目地内

地区番号354の一部  
泉町三丁目地内

地区番号360の一部  
西原町三丁目地内

地区番号139の一部  
西原町三・四丁目地内

地区番号152の一部  
緑町一丁目地内

地区番号186の一部  
芝久保町五丁目地内

地区番号195の全部  
芝久保町三丁目地内

地区番号193の一部  
芝久保町三丁目地内

地区番号194の一部  
芝久保町三丁目地内

地区番号208の一部  
芝久保町一丁目地内

地区番号276の一部  
向台町六丁目地内

地区番号277の一部  
向台町六丁目地内

地区番号287の一部  
向台町六丁目地内

地区番号288の一部  
向台町五丁目地内

地区番号251の一部  
南町五丁目地内

地区番号270の一部  
柳沢三丁目地内

地区番号316の全部  
新町四丁目地内

地区番号240の全部  
富士町四丁目地内

地区番号231の全部  
富士町三丁目地内

地区番号229の一部  
富士町二丁目地内

地区番号229の一部  
富士町二丁目地内

### 凡例

- 買取申出箇所
- 公共施設等設置届出箇所
- 追加指定申請箇所
- 面積要件欠如による解除箇所
- 1~365 西東京都市計画生産緑地地区
- 都市計画道路
- 起点・終点

「この地図は、東京都知事の承認を受けて、東京都縮尺2,500分の1地形図を利用して作成したものである。(承認番号) 5都市基交著第44号」  
 「(承認番号) 5都市基街都第120号、令和5年6月26日」