



令和5年度 西東京都市計画生産緑地地区 都市計画変更予定箇所図

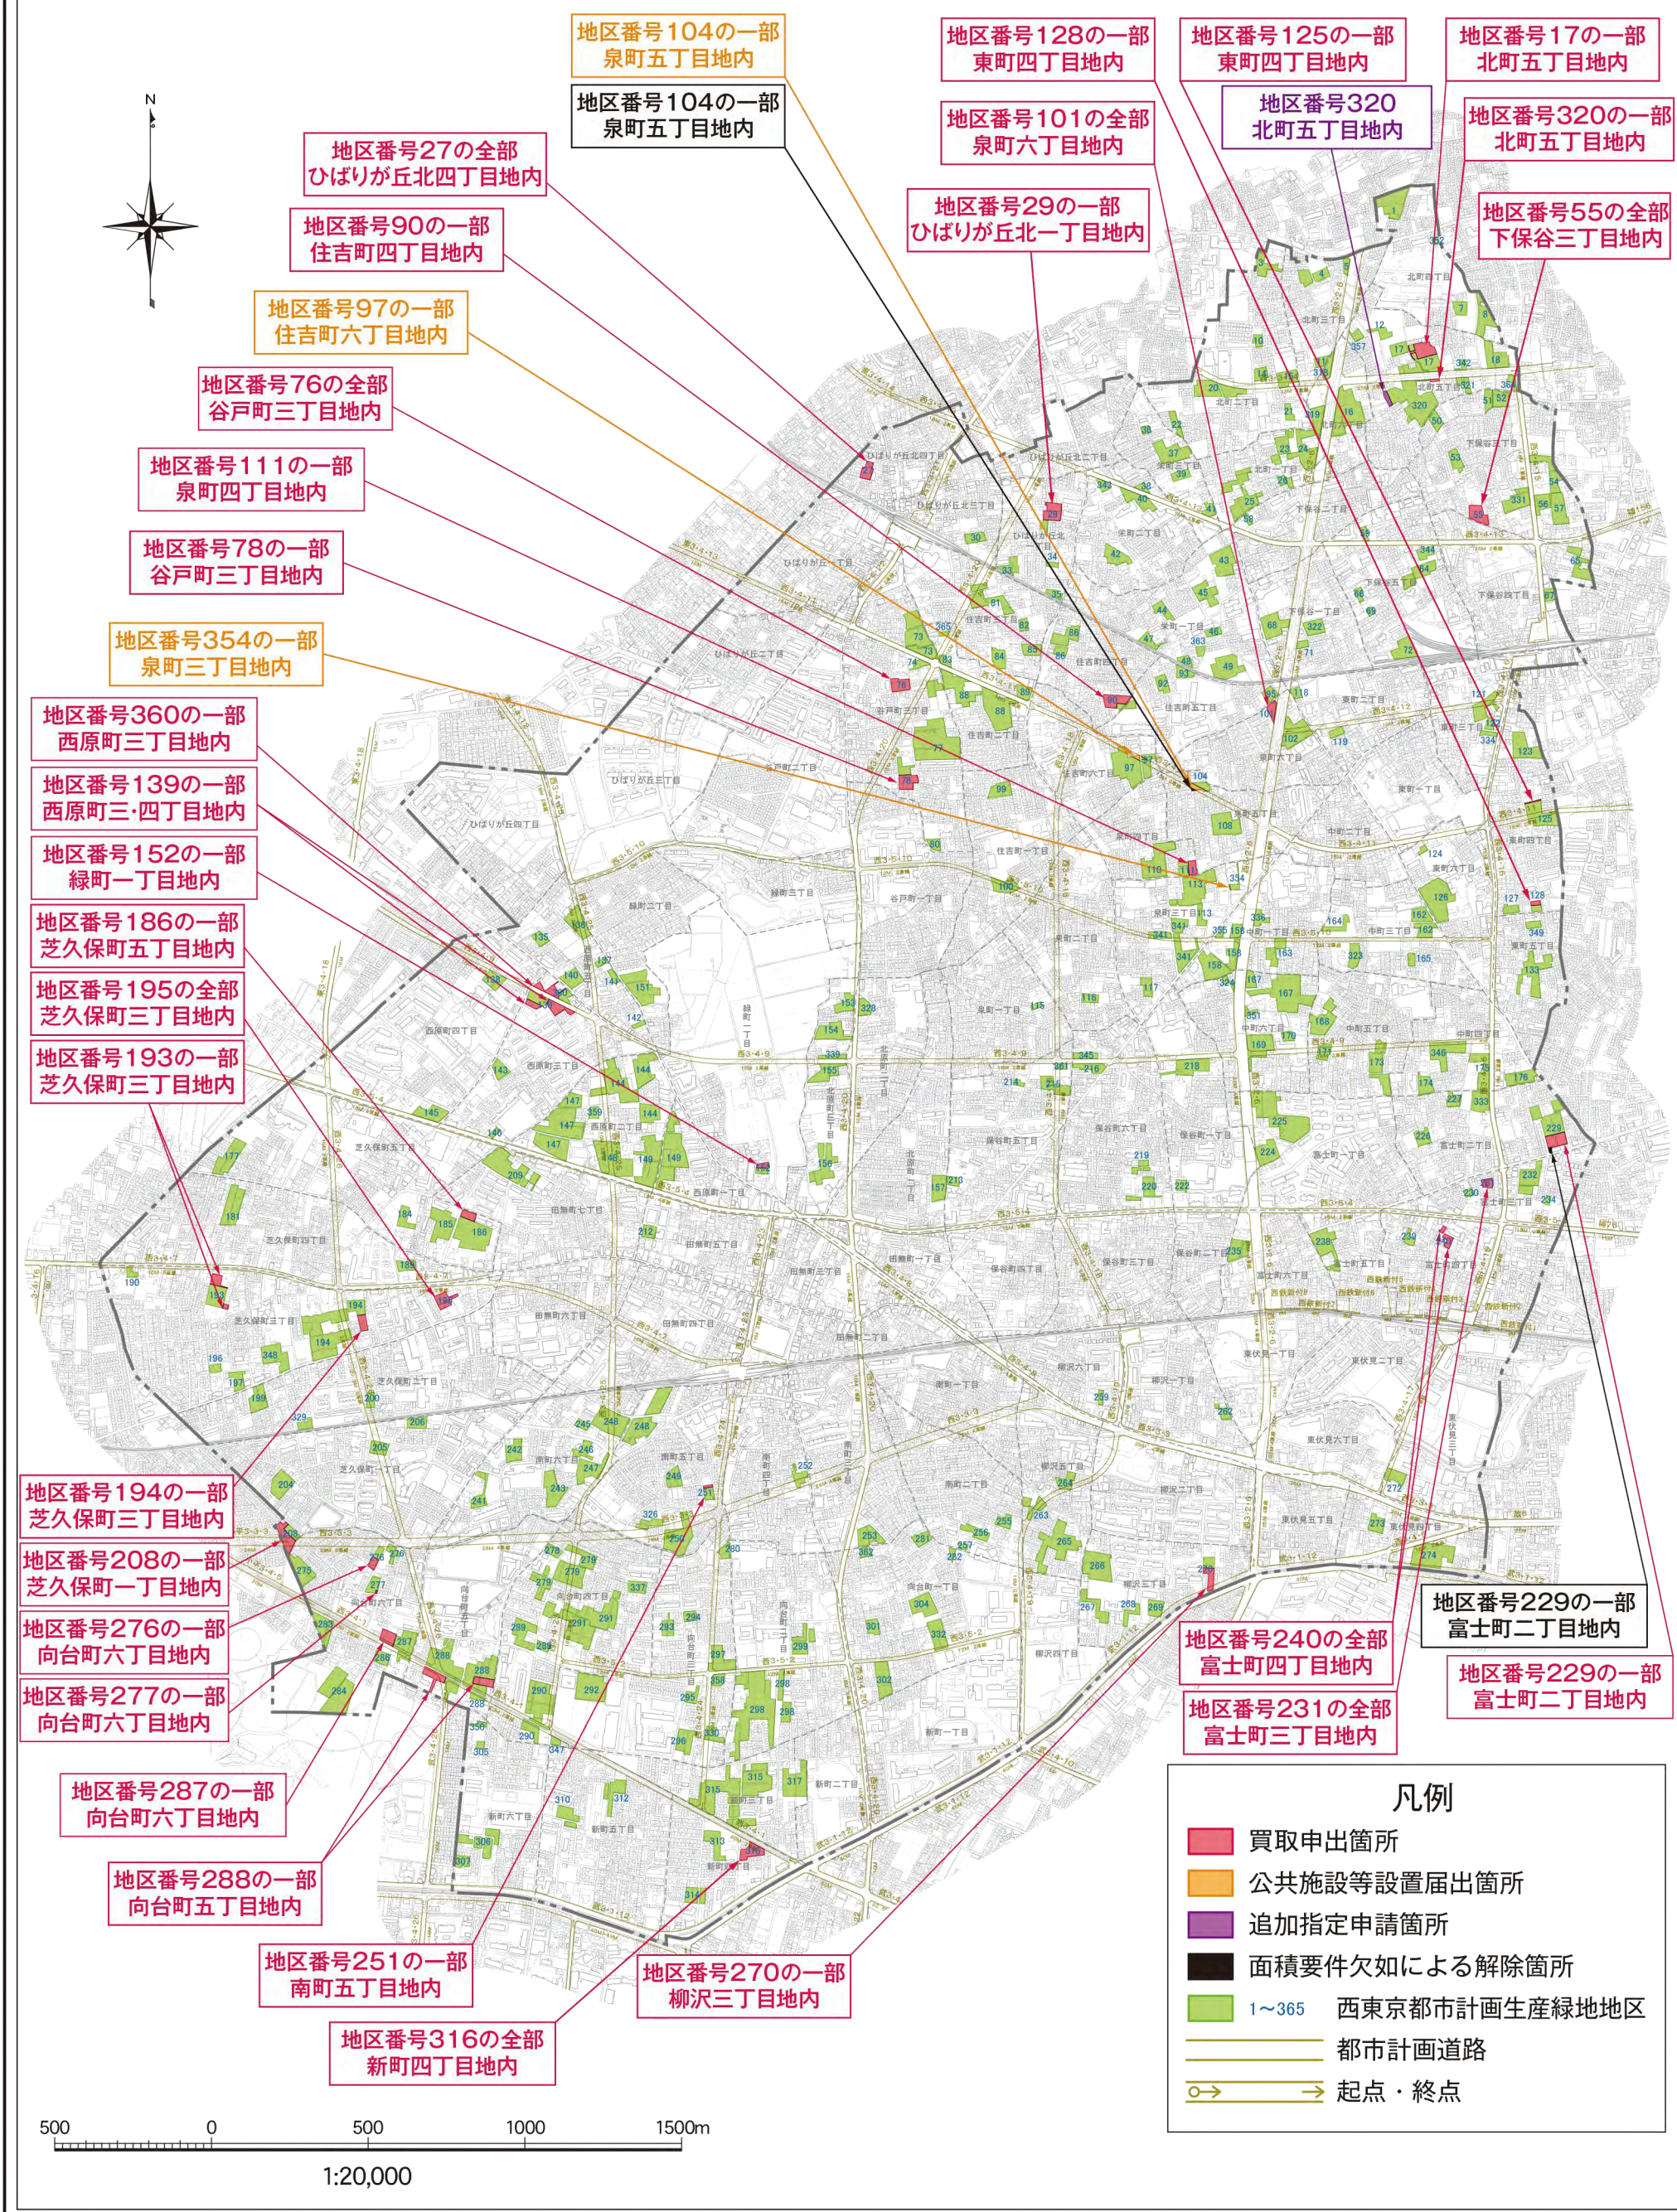

凡例

- 買取申出箇所
- 公共施設等設置届出箇所
- 追加指定申請箇所
- 面積要件欠如による解除箇所
- 1~365 西東京都市計画生産緑地地区
- 都市計画道路
- 起点・終点

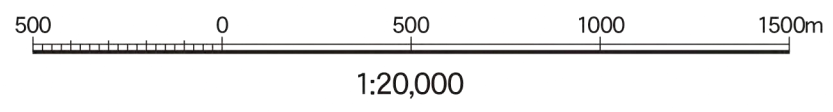

「この地図は、東京都知事の承認を受けて、東京都縮尺2,500分の1地形図を利用して作成したものである。(承認番号) 5都市基交著第44号」
 「(承認番号) 5都市基街都第120号、令和5年6月26日」