西東京市公共下水道台帳図

2853−2

2753−3	2753−4	2754−3
2853−1	2853−2	2854−1
2853−3	2853−4	2854−3

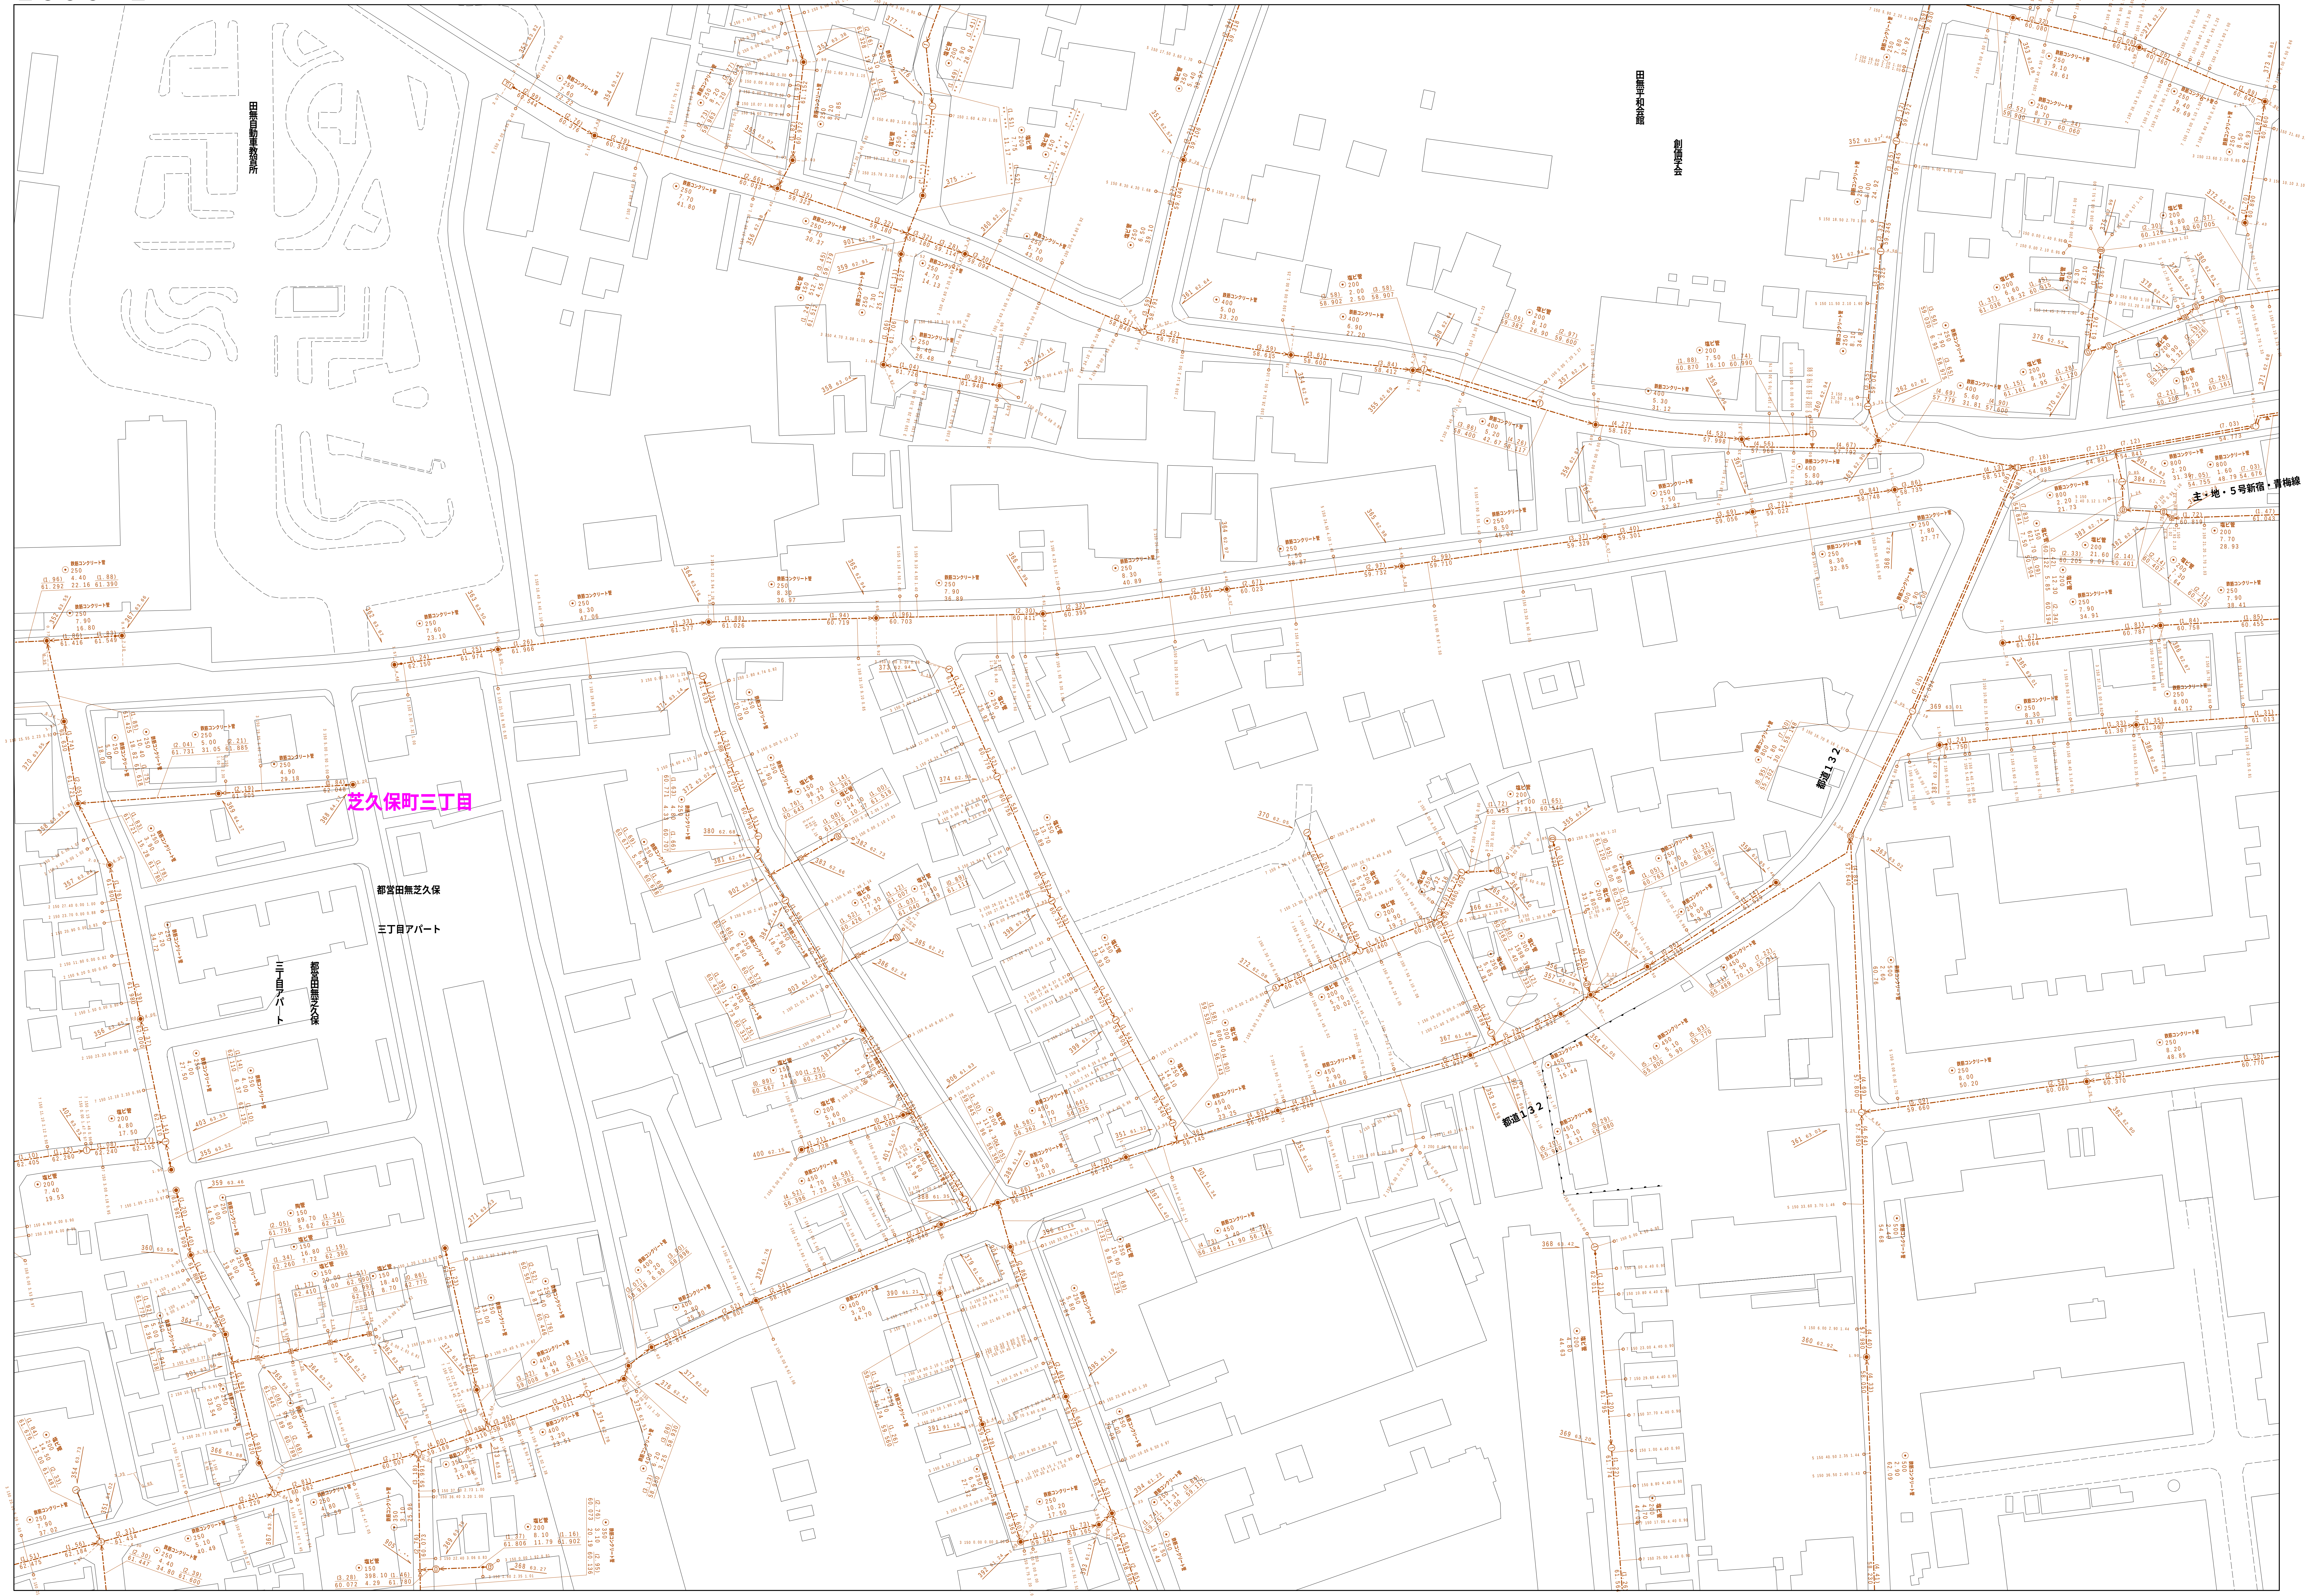

田無自動車教習所
田無平和会館
創価学会
主・地・5号新宿・青梅線（青梅街道）
都道132
芝久保町三丁目
都営田無芝久保三丁目アパート
都営田無芝久保三丁目アパート
都道132

図面出力年月日　令和８年３月

縮尺　1/500

0 5 10 20 30 40 50 100 m

2853−2

この地図は、東京都知事の承諾を受けて、東京都縮尺 2，500分の1地図を利用して作成したものである。（承認番号）7都市基交著第39号

	凡例	名　称
マンホール（人孔）	◉	標準　1号マンホール（内径９０cm）
	○	標準　2号マンホール（内径１２０cm）
	◎	標準　3号マンホール（内径１５０cm）
	⦶	標準　4号マンホール（内径１８０cm）
	H5	標準　5号マンホール（内法２１０×１２０cm）
	H6	標準　6号マンホール（内法２６０×１２０cm）
	H7	標準　7号マンホール（内法３００×１２０cm）
	⓪	組立　0号マンホール（内径７５cm）
	①	組立　1号マンホール（内径９０cm）
	②	組立　2号マンホール（内径１２０cm）
	③	組立　3号マンホール（内径１５０cm）
	④	組立　4号マンホール（内径１８０cm）
	K1	組立　矩形マンホール（内法９０×６０cm）
	●	組立　方円形マンホール
	T1	特殊　特1号マンホール（内法９０×６０cm）
	T2	特殊　特2号マンホール（内法１２０×１２０cm）
	T3	特殊　特3号マンホール（内法１５０×１２０cm）
	T4	特殊　特4号マンホール（内法１８０×１２０cm）
	⊐	小型マンホール（内径３０cm）
	□	特殊　特殊マンホール
	⧄	特殊　分水マンホール
	Ⓣ	特殊　円形特殊人孔
	T	特殊　矩形特殊人孔
	▣	特殊　特殊マンホール（桝使用）
	(○)	楕円　楕円形マンホール（内法１２０×９０cm）
	(△)	楕円　楕円形マンホール（内法９０×６０cm）
	□○	伏越マンホール（上流）
	▭	伏越マンホール（中流）
	○□	伏越マンホール（下流）
	⧄○	伏越分水マンホール（上流）
	○⧄	伏越分水マンホール（下流）
	▯▯○	伏越防潮扉付マンホール（上流）
	○▯▯	伏越防潮扉付マンホール（下流）
	☆	ダミー人孔
変化点又は結合点	▷	取入口、吐口、局外管取入部等
	▶	処理場、ポンプ所への流入部または流出部
	｜	私道取入管上流部又は道路管理者区分点
	Ⓐ	空気弁
	⊠	制水弁
	Ⓓ	泥吐
	Ⓒ	点検口（清掃口含む）
	□	下流方向調整部
注）マンホール、変化点及び接合点の色は管渠と同じである。		
管渠	——→	合流枝線
	—·—→	汚水枝線
	- - -→	雨水枝線
	- - -→	雨水枝線（ＬＵ渠）
	- - -→	雨水吐管（枝線）
	═══▶	合流幹線
	═══▶	合流幹線（市町村）
	═·═▶	汚水幹線
	═·═▶	汚水幹線（市町村）
	═ ═▶	雨水幹線
	═ ═▶	雨水幹線（市町村）
	═ ═▶	清流復活
	═ ═▶	雨水吐管（幹線）
	═ ═▶	処理場又はポンプ所からの放流渠
	┼─┼→	合流圧送管枝線
	┼·┼→	汚水圧送管枝線
	×─×→	雨水圧送管枝線
	═══▶	合流圧送管幹線
	═══▶	合流圧送管幹線（市町村）
	═·═▶	汚水圧送管幹線
	═·═▶	汚水圧送管幹線（市町村）
	×═×▶	雨水圧送管幹線
	×═×▶	雨水圧送管幹線（市町村）
	●─●→	再生水管（中水道）
	──	光ファイバーケーブル連絡管
	—·—→	不明・その他
	≫─≫→	仮取入れ管
	- - -→	局外管
	——→	汚泥管渠（枝線）
	——→	泥吐き管（枝線）
	■═■▶	汚泥管渠（幹線）
	■═■▶	泥吐き管（幹線）
桝及び取付管	□	矩形汚水桝
	▤	矩形雨水桝
	○	円形汚水桝
	●	円形雨水桝
	──	取付管（色は桝と同色である）
管渠断面	⊙	円形
	▣	矩形
	⌂	馬てい
	⦶	背割り（円形）
	⊙	卵型
	LU	Ｌｕ型（U型渠）
	◫	背割り（矩形）
	⊤	複断面
	K	共同溝
	◎	鞘管
	☆	その他
	▽	台形
	⦶▣	円形複数（矩形）
	⦶⊙	円形複数（円形）
	◫▣	矩形複数（矩形）
	◫⊙	矩形複数（円形）
	K▣	共同溝（矩形）
	K⊙	共同溝（円形）
	⊙⊙	横二条管
	⊙	インバート築造
行政境	—‐—‐—	都県境
	—‐—‐—	市区境
	—‐—‐—	町境・丁目境
その他	━ ━ ━	処理区境
		処理区名
	━ ━ ━	処理場
		処理場名
	—‐—‐—	排水区境
	─●─○─●─	振分記号（色は管渠、人孔と同色である）
	◻○	副管記号（色は管渠、人孔と同じである）
	㊕	特定事業場