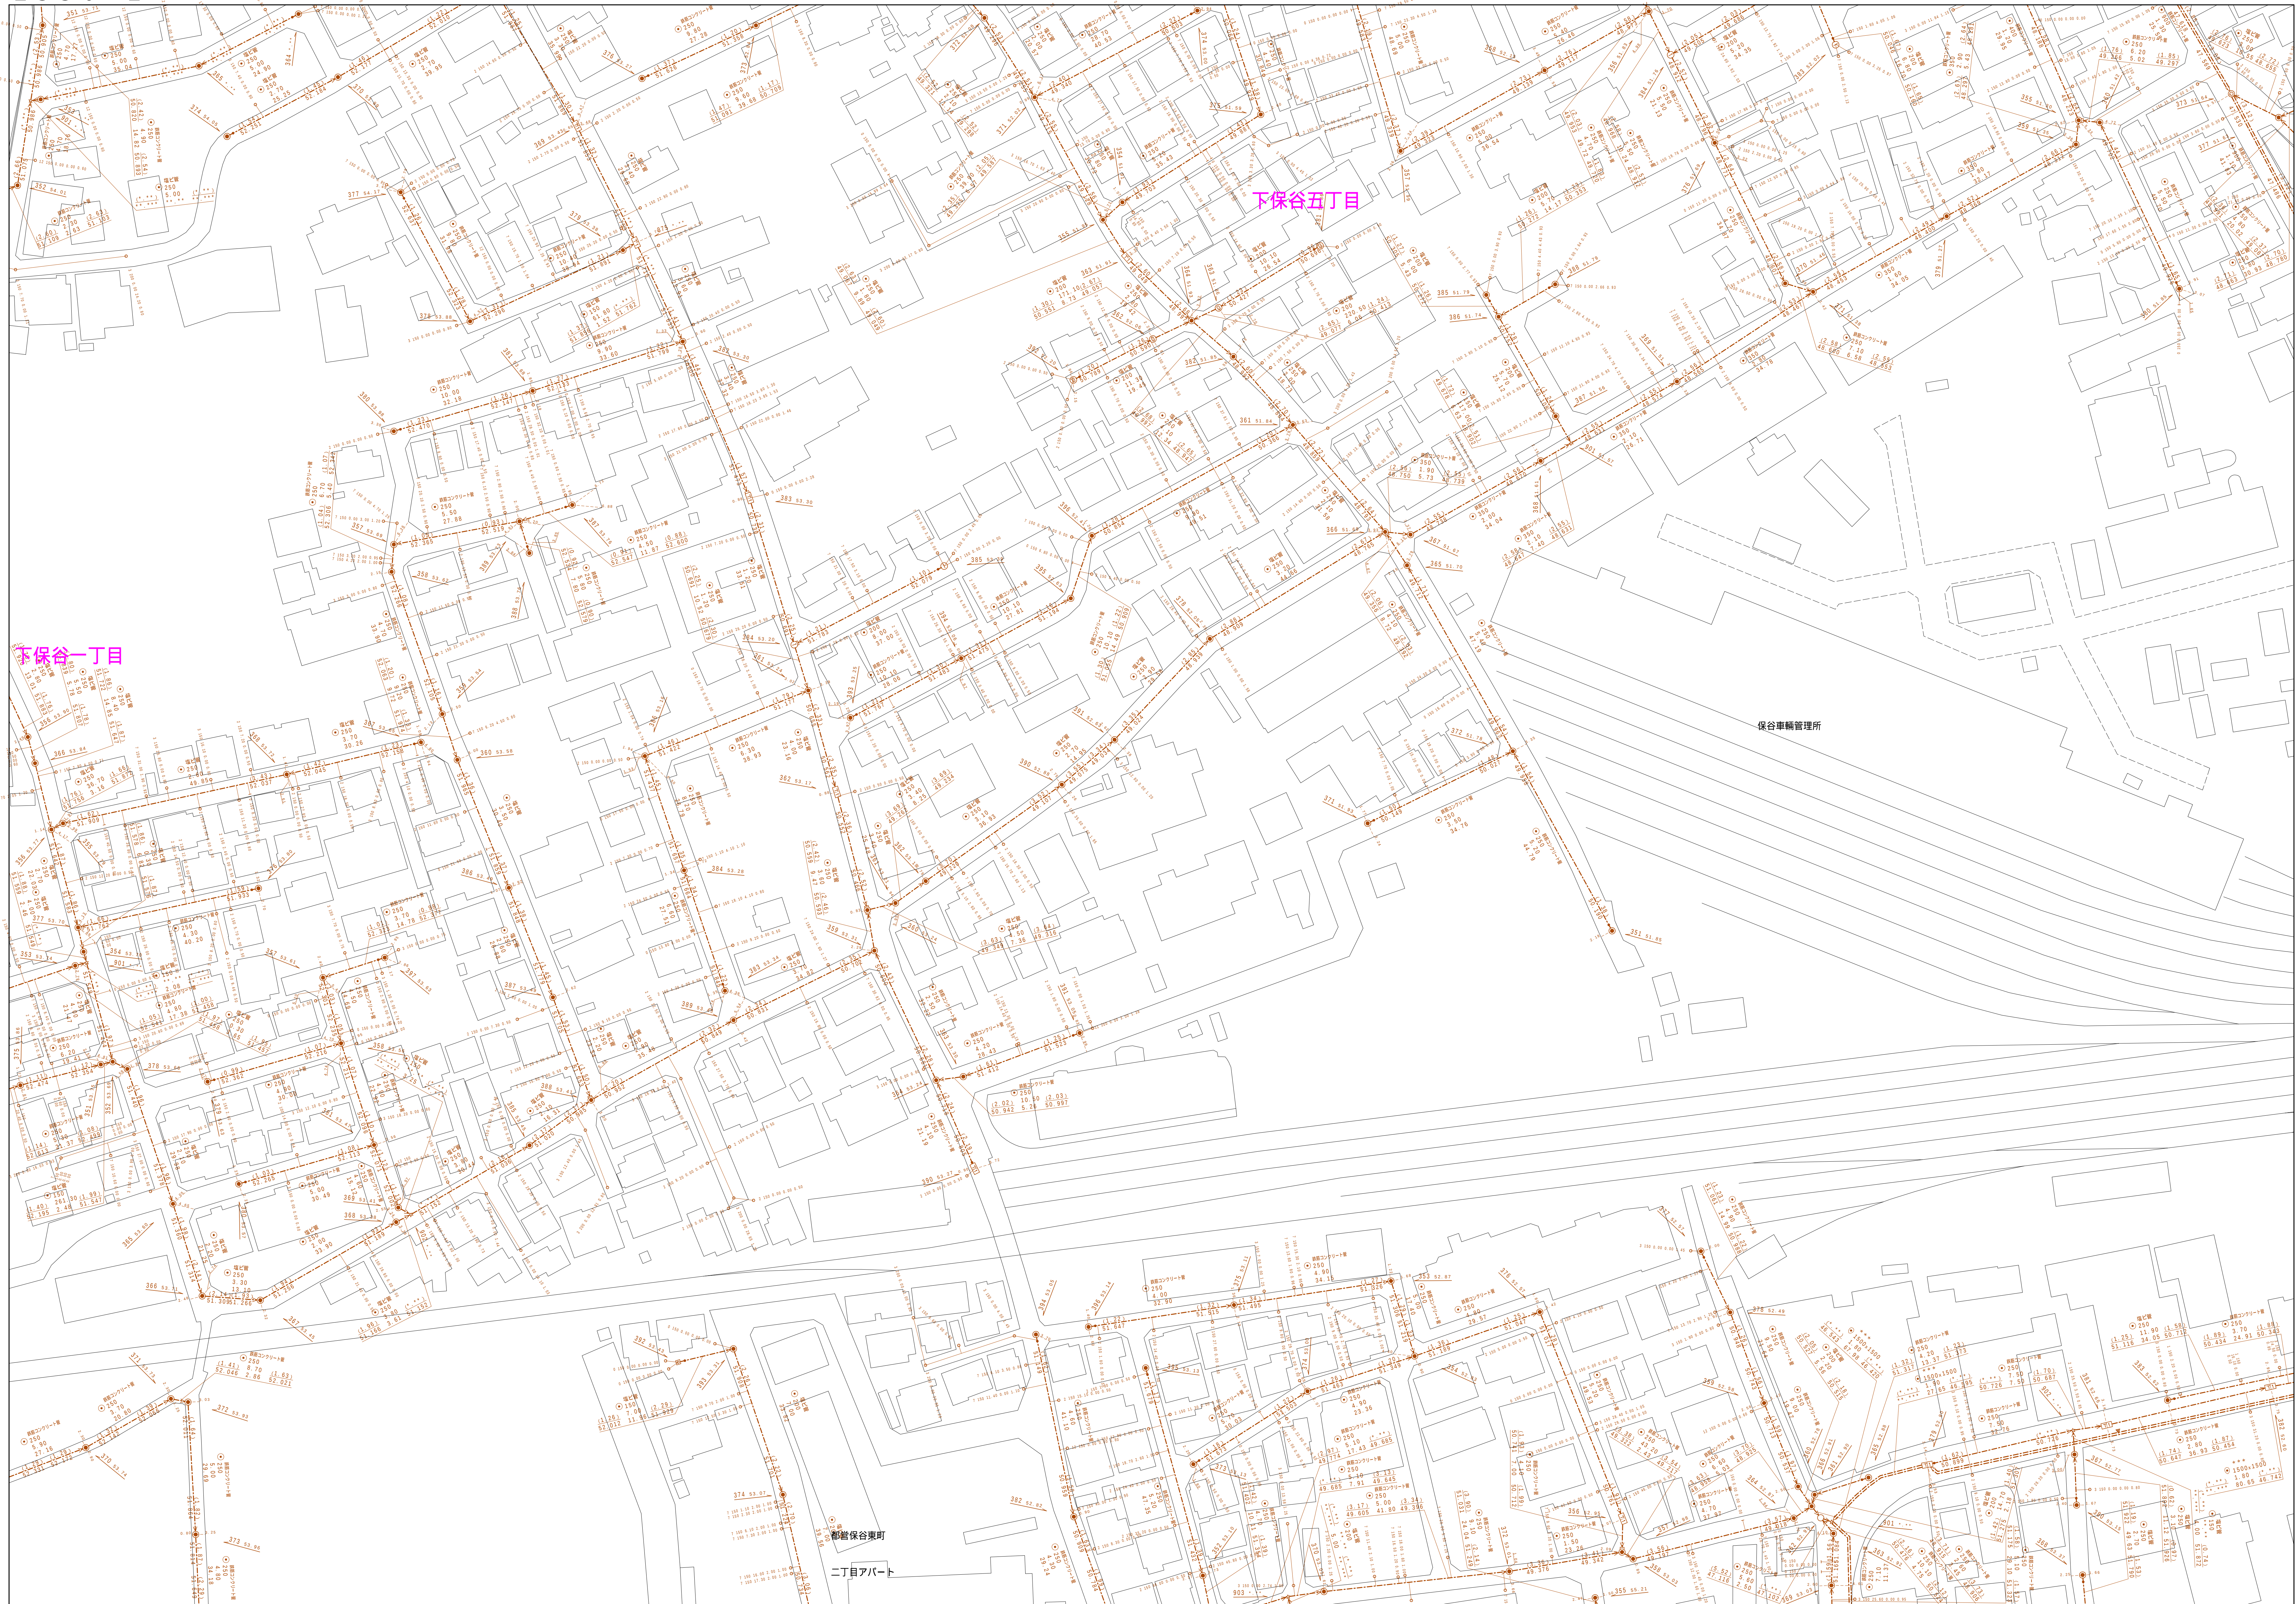


西 東 京 市 公 共 下 水 道 台 帳 図

$$\underline{2556 - 2}$$


図面出力年月日 令和7年3月

縮尺 1 / 500

$$2\ 5\ 5\ 6 - 2$$
[illegible]