

施設平面図の見方

※西東京市は分流式です


★下水道管の種類と機能

- 合流式・・・（実線）合流管・・・汚水（雑排水を含む）と雨水の両方を流している管
- 分流式・・・（一点鎖線）汚水管・・・汚水（雑排水を含む）のみを流している管
- （破線）雨水管・・・雨水のみを流している管


★施設平面図の見方

- 施設平面図は、上方向が「北」を示しています。
- 下水道管の矢印（←）は、下水の流れの方向です。
- 地盤や管底（かんてい）の高さは、東京湾平均海面（T.P.）からの高さです。

合流式

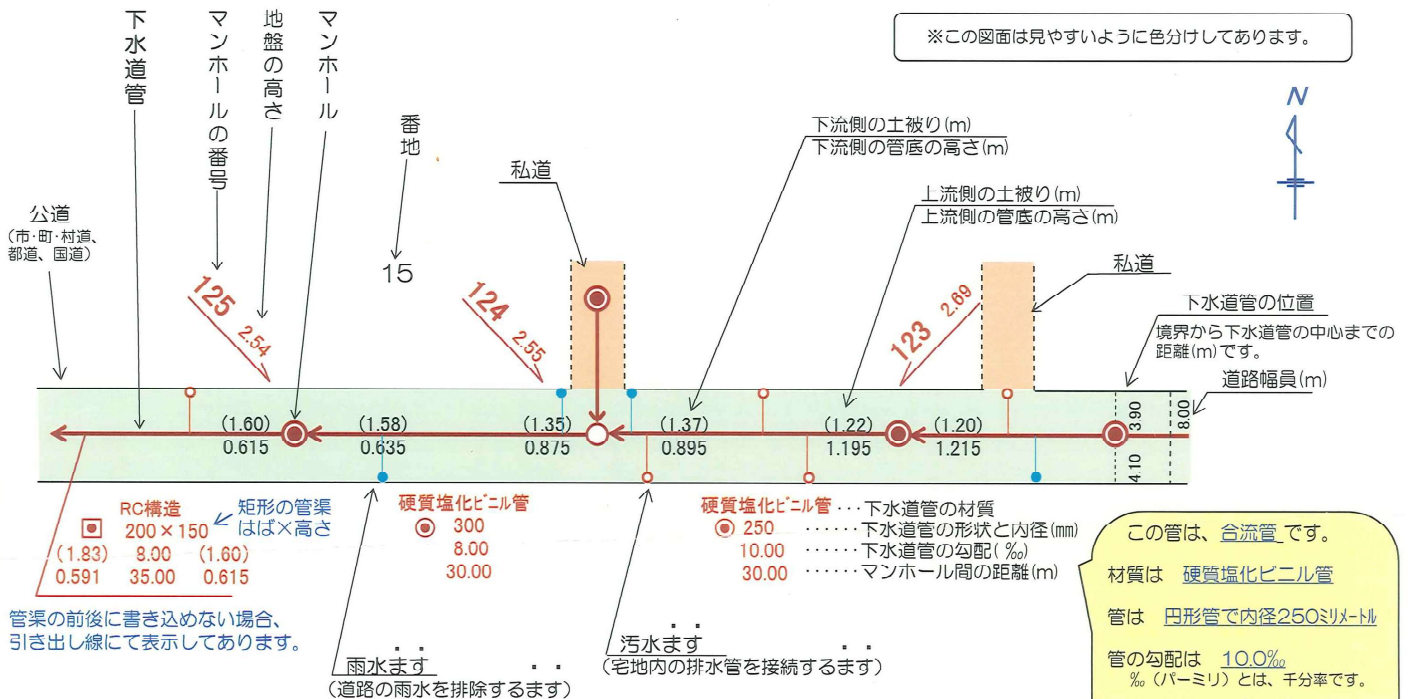

分流式

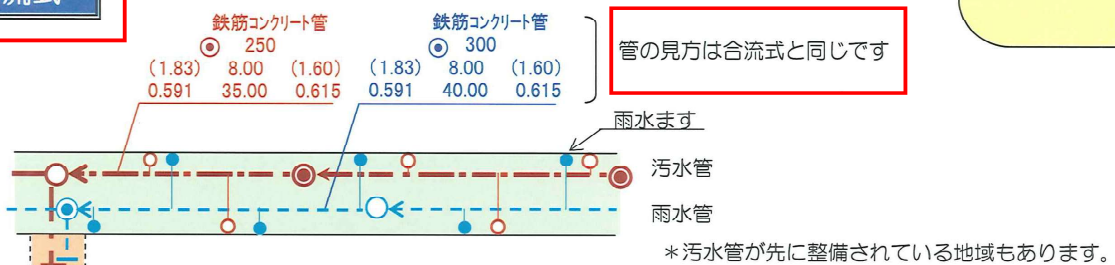

★取付管及びます

まゝ種別番号一覧

- 00 : 不明汚水樹
- 1 : L型汚水樹
- 2 : 円形汚水樹35cm
- 3 : 円形汚水樹50cm
- 4 : 円形汚水樹60cm
- 5 : 円形汚水樹70cm
- 6 : 特殊汚水樹
- 7 : 汚水樹(塩ビ)20cm以下
- 8 : 汚水樹扱いの0号人孔75cm
- 9 : 汚水樹扱いの1号人孔90cm
- 10 : 汚水樹扱いの2号人孔120cm

〈表示参考例〉

ます種別	取付管径	上流人孔からの距離	取付管延長(平面)	ます深
3	150	10.00	3.80	1.0

