

# 施設整備計画

※今後の詳細検討・協議内容によっては変更の可能性がございます。

1階平面図

## 公共施設(学習コーナー) 民間施設




# 施設整備計画

※今後の詳細検討・協議内容によっては変更の可能性がございます。

## 民間施設

2階平面図

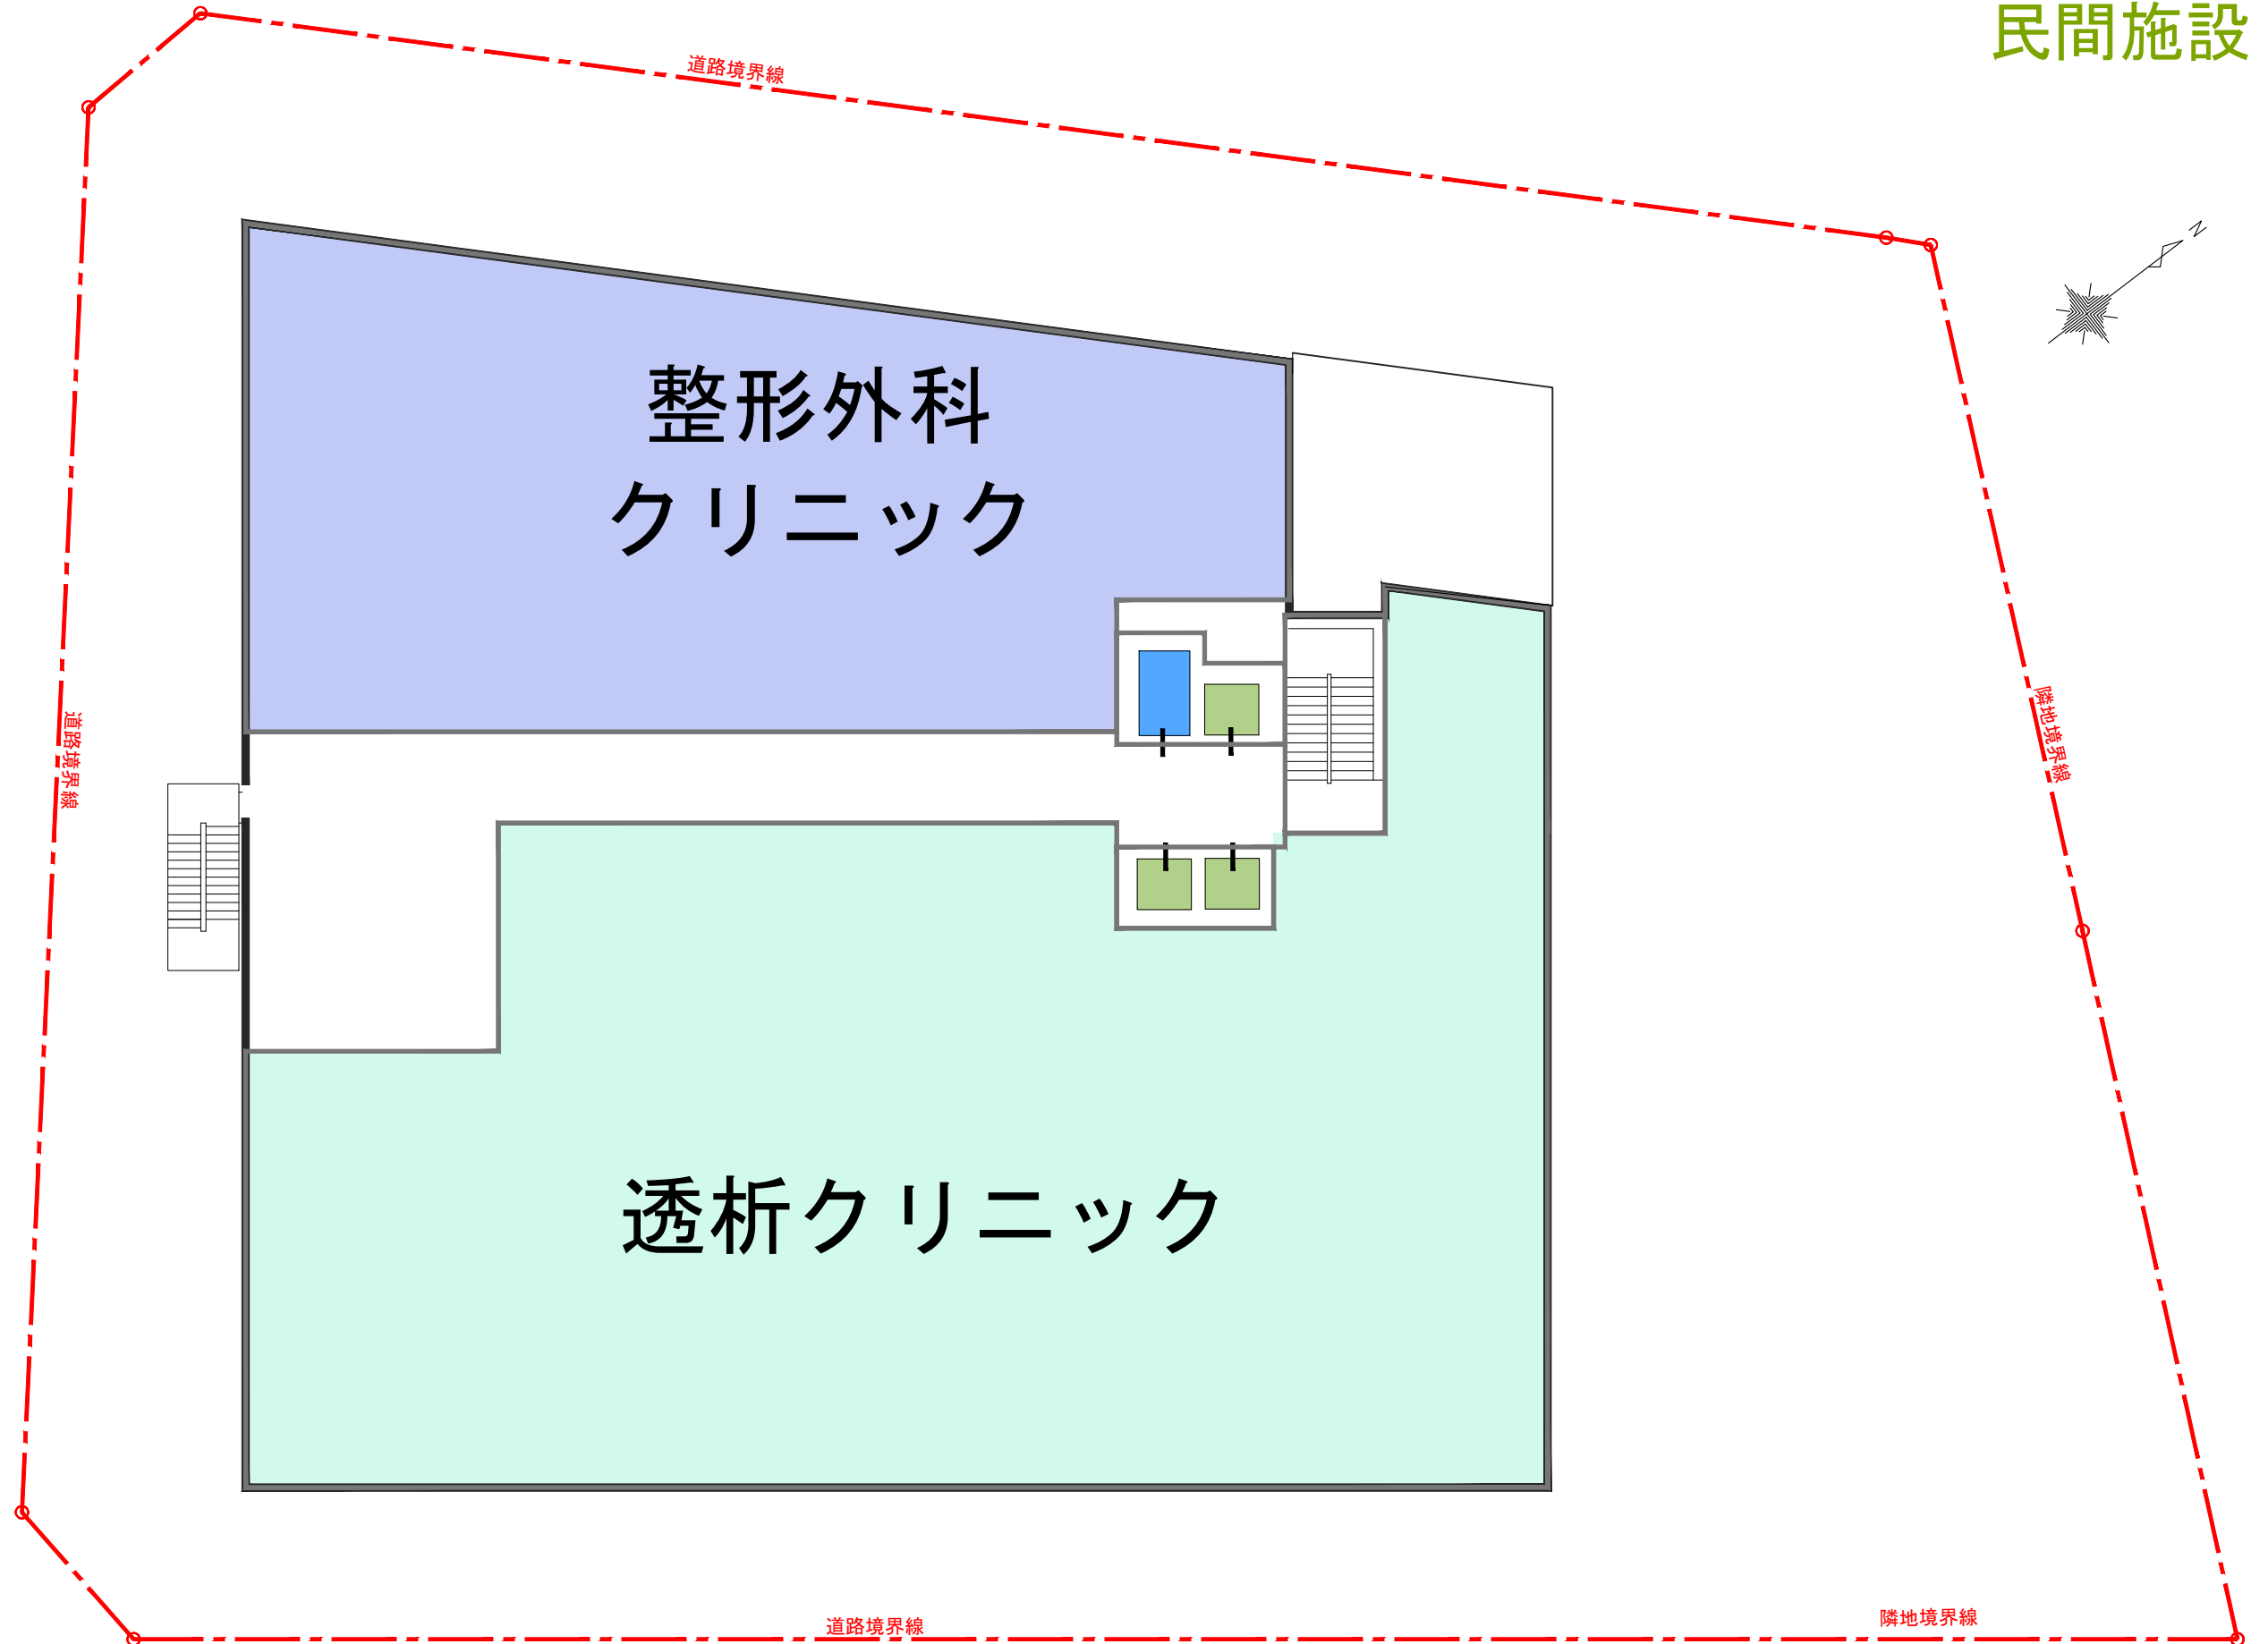


# 施設整備計画

※今後の詳細検討・協議内容によっては変更の可能性がございます。

## 民間施設

3階平面図

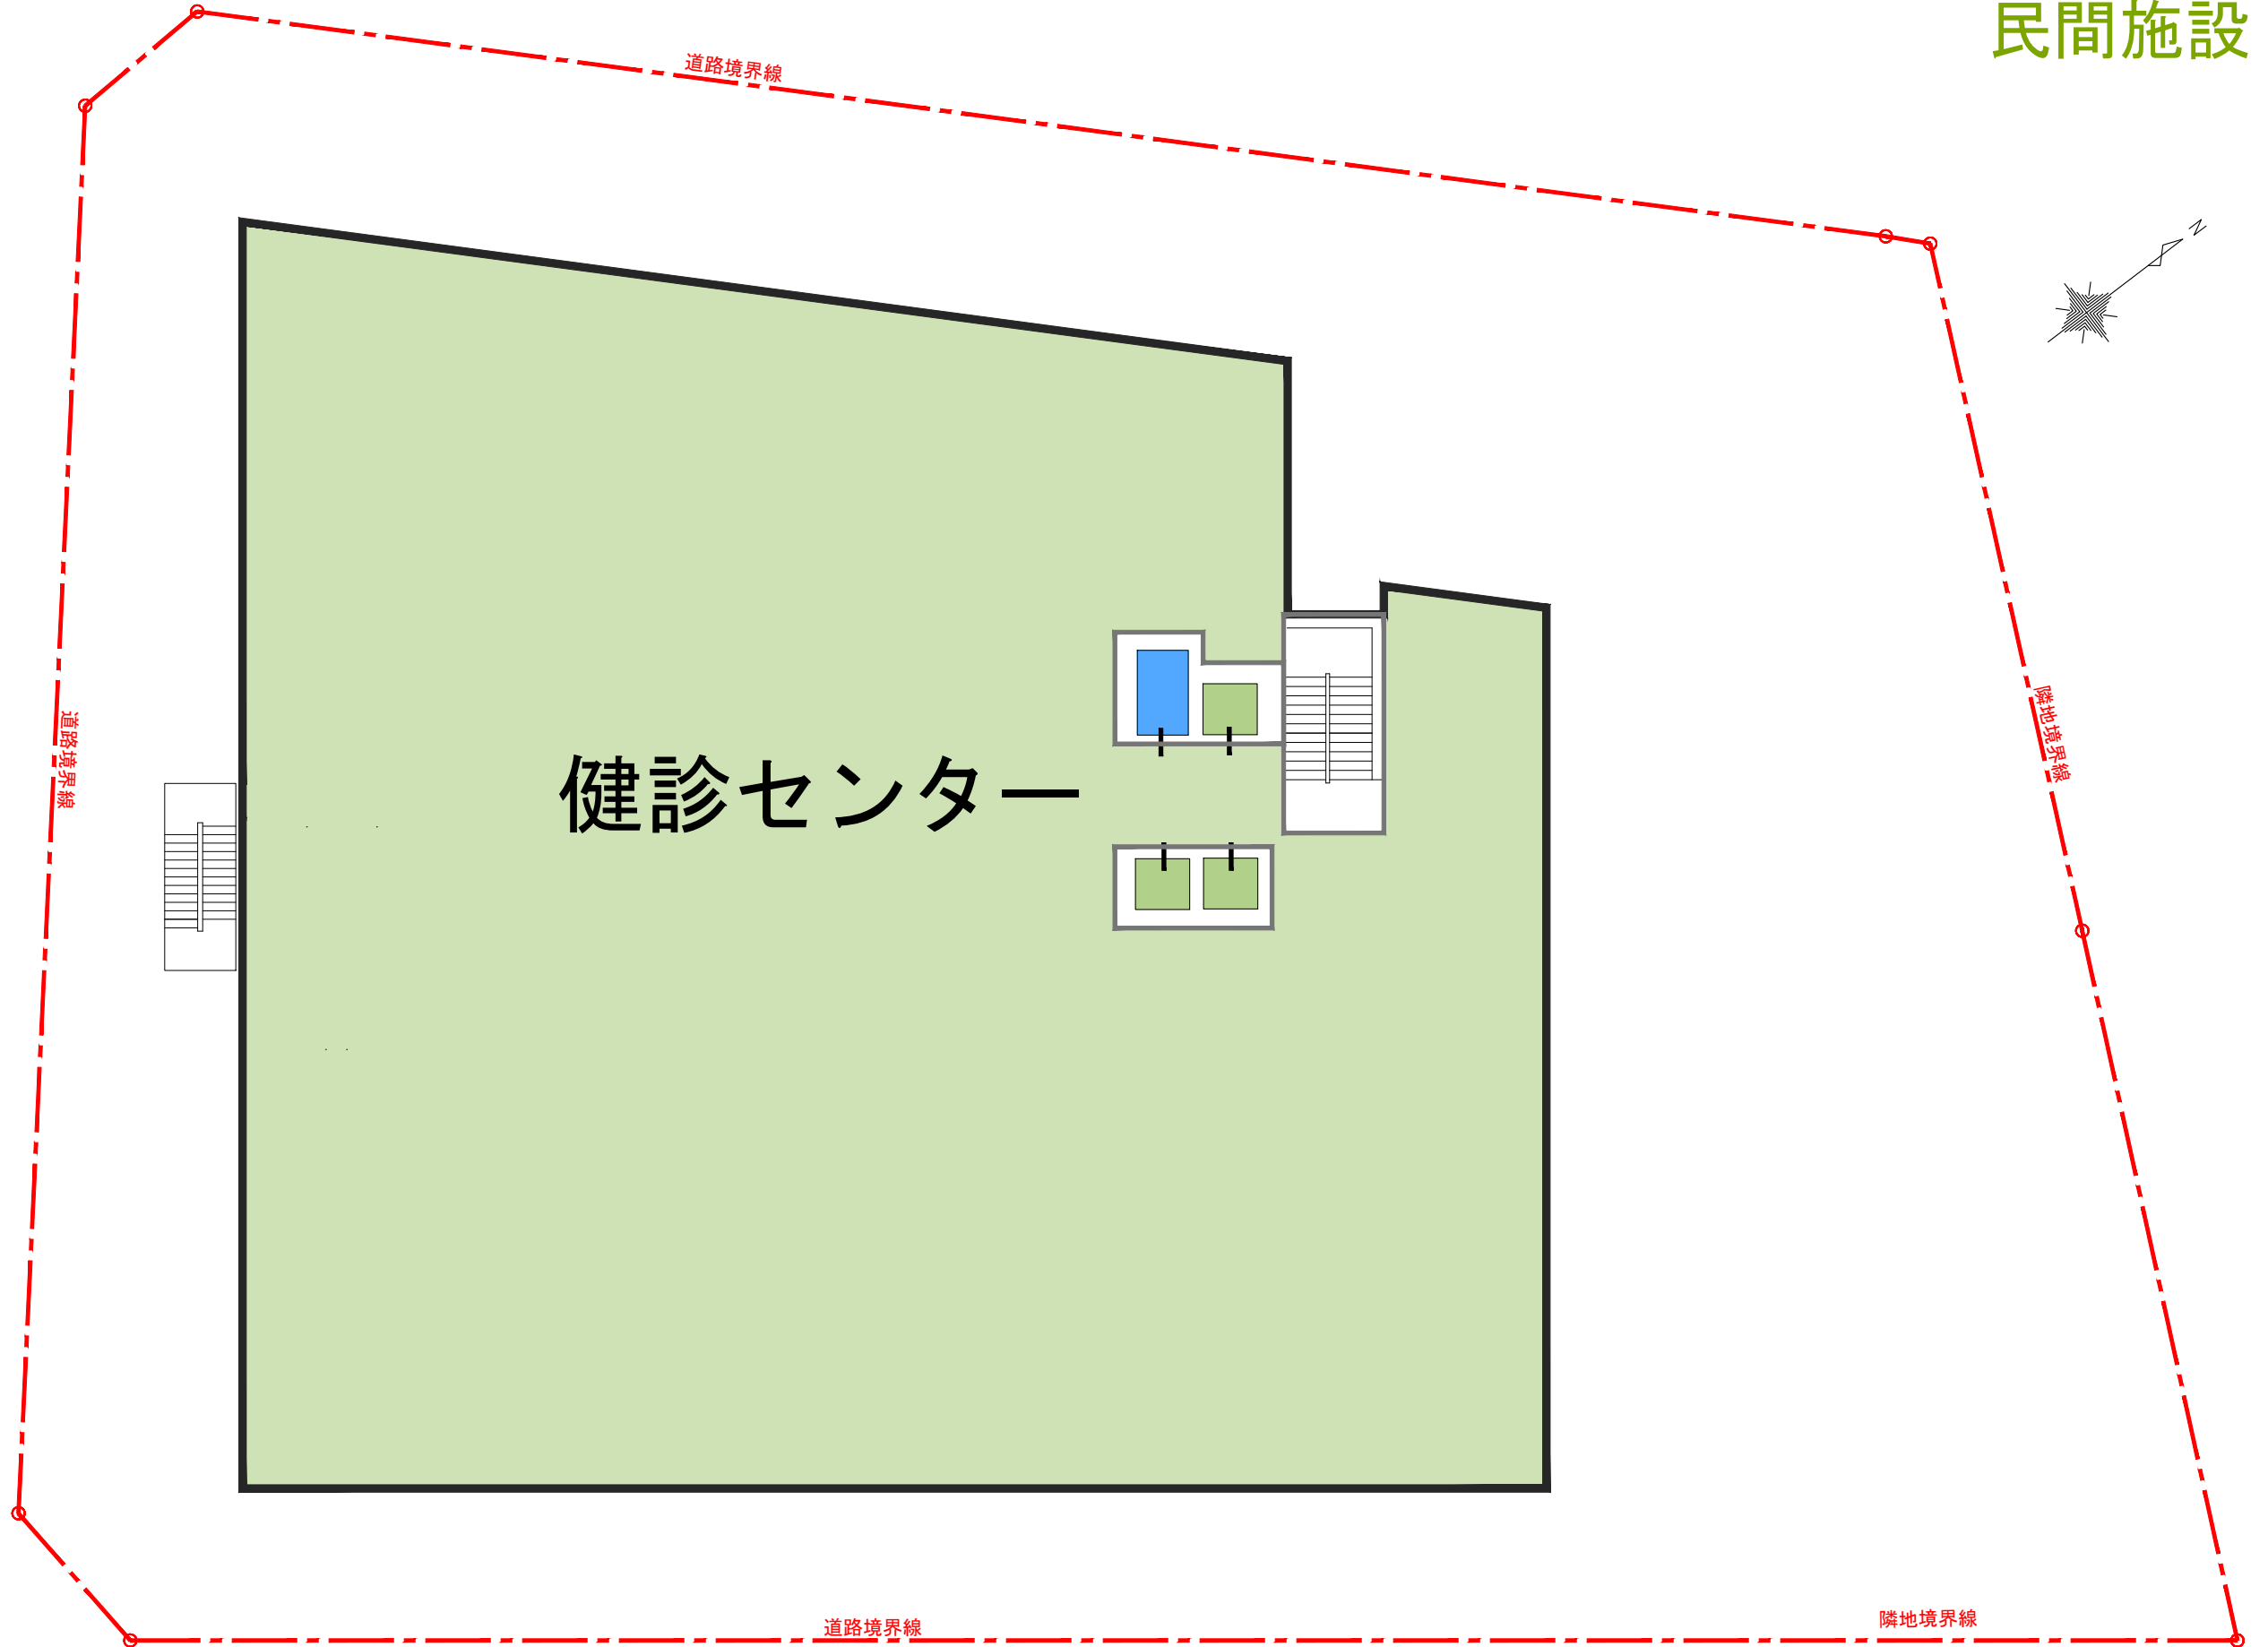

# 施設整備計画

※今後の詳細検討・協議内容によっては変更の可能性がございます。

## 公共施設

4階平面図

