


(別添資料5) 杭残置図

都道233号
保谷新道
幅員12m

凡例
□ フーチング基礎を示す

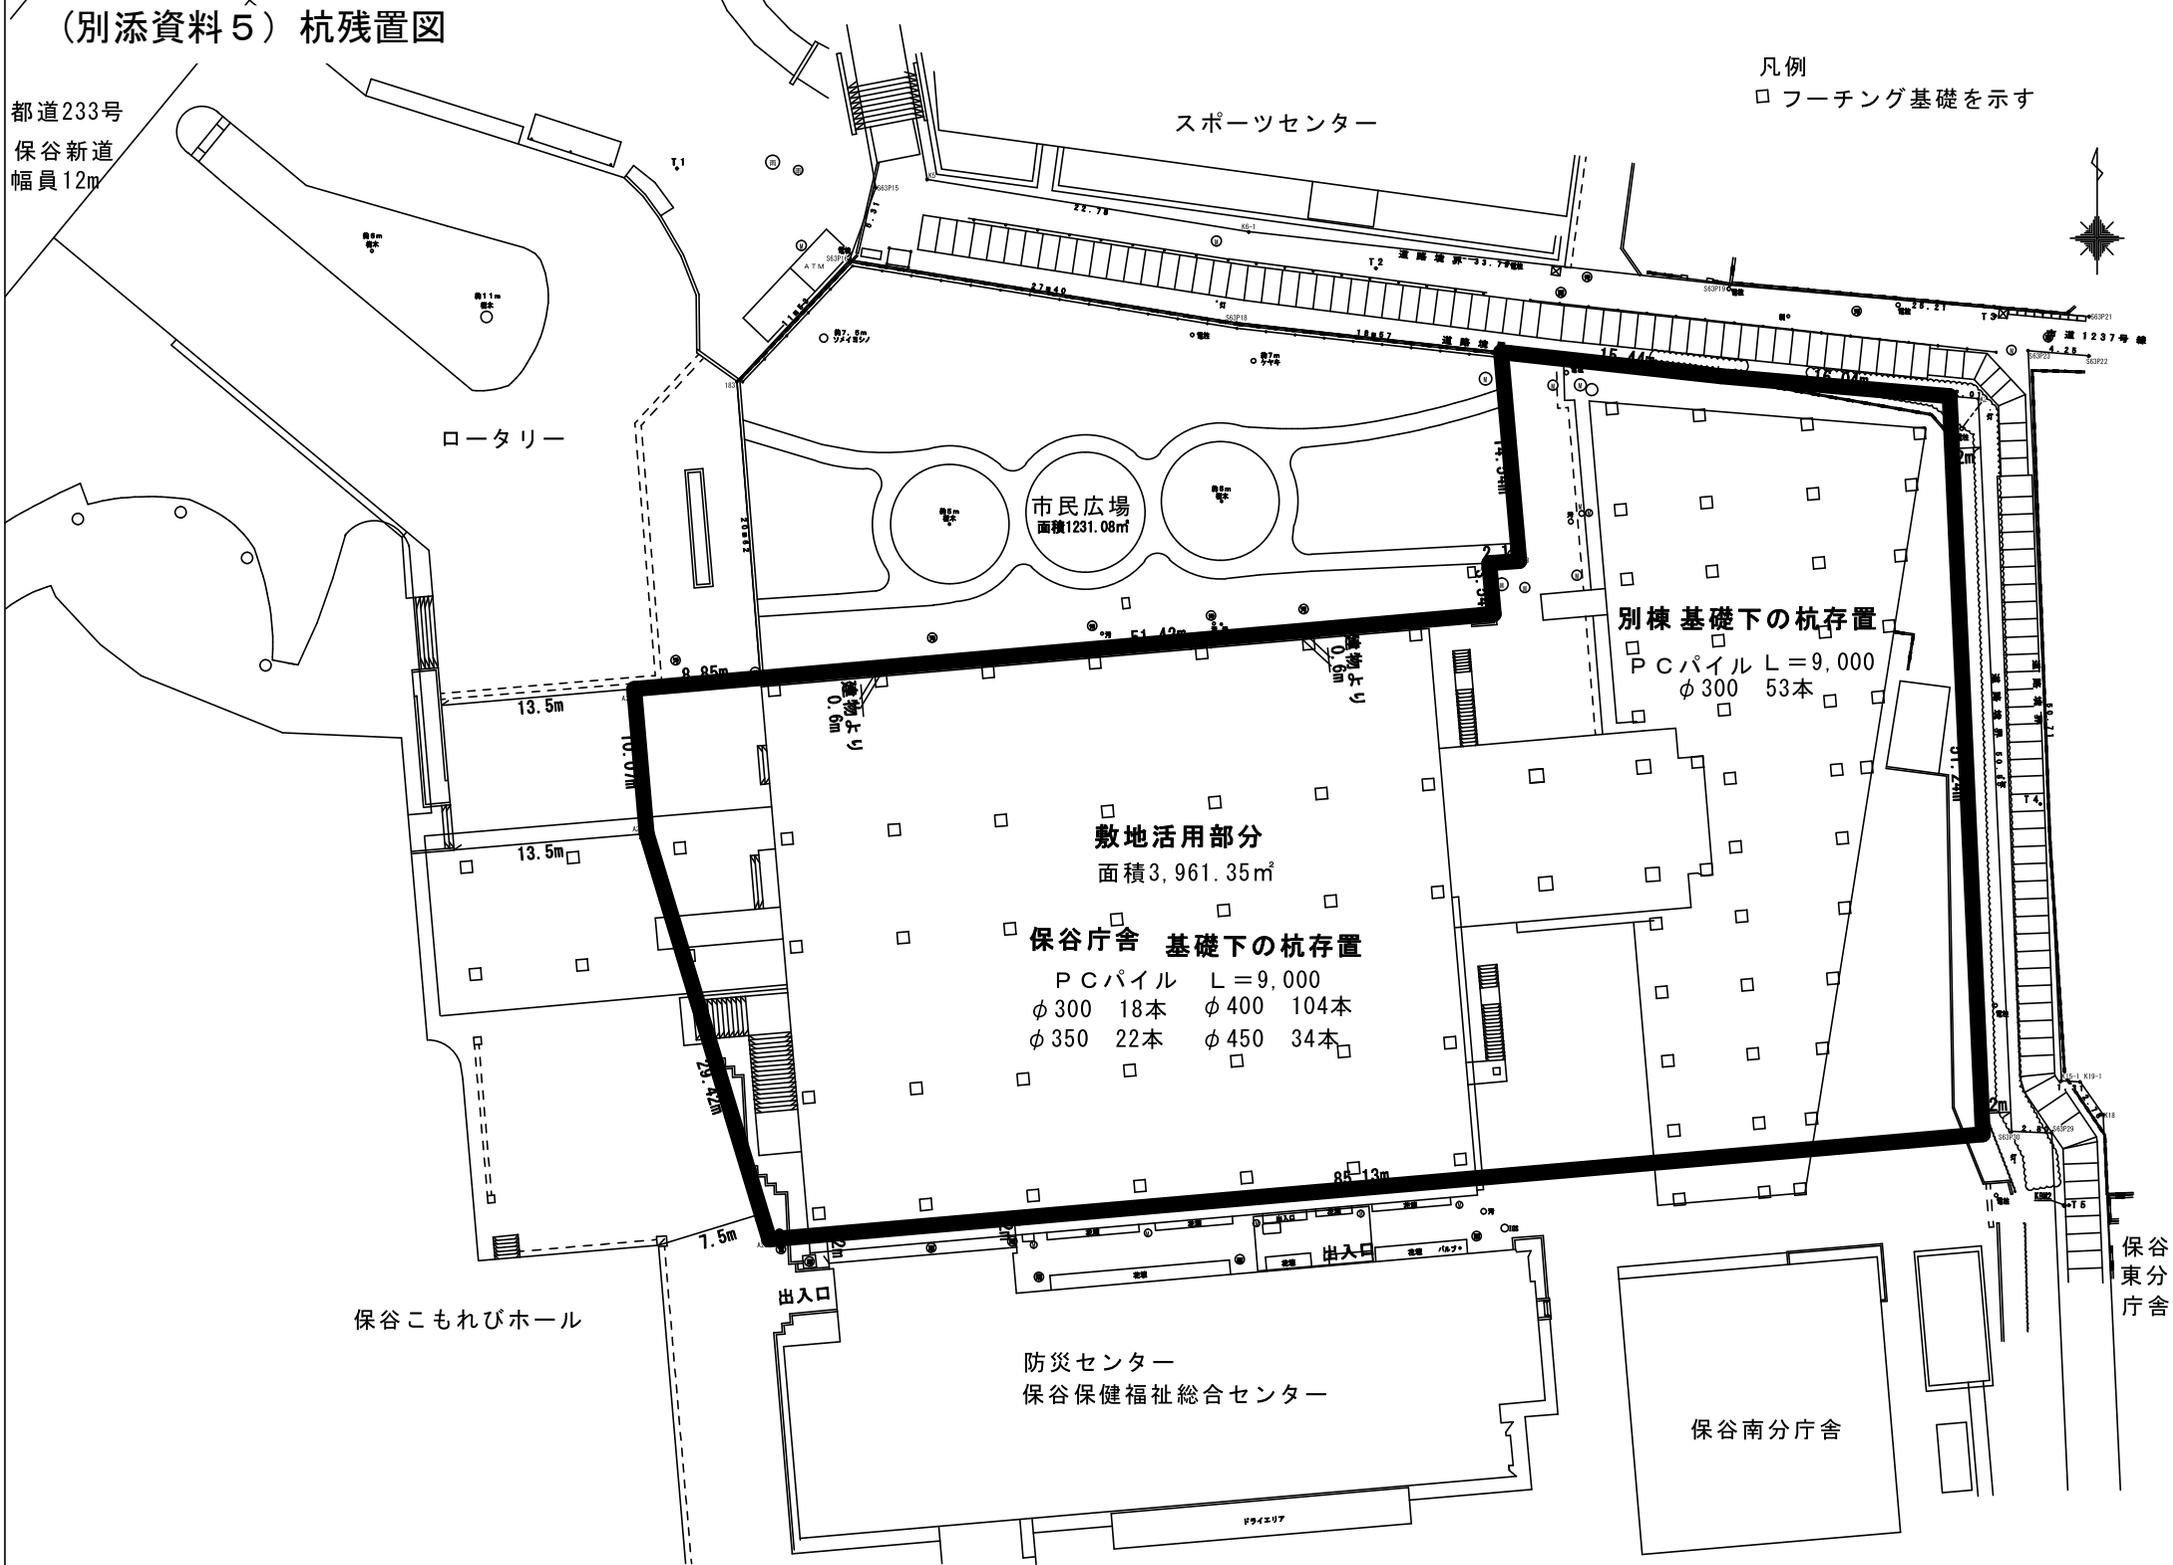

市民広場
面積1231.08㎡

別棟基礎下の杭存置
PCパイプ L=9,000
φ300 53本

敷地活用部分
面積3,961.35㎡

保谷庁舎 基礎下の杭存置
PCパイプ L=9,000
φ300 18本 φ400 104本
φ350 22本 φ450 34本

保谷こもれびホール

防災センター
保谷保健福祉総合センター

保谷南分庁舎

保谷東分庁舎

出入口

出入口

