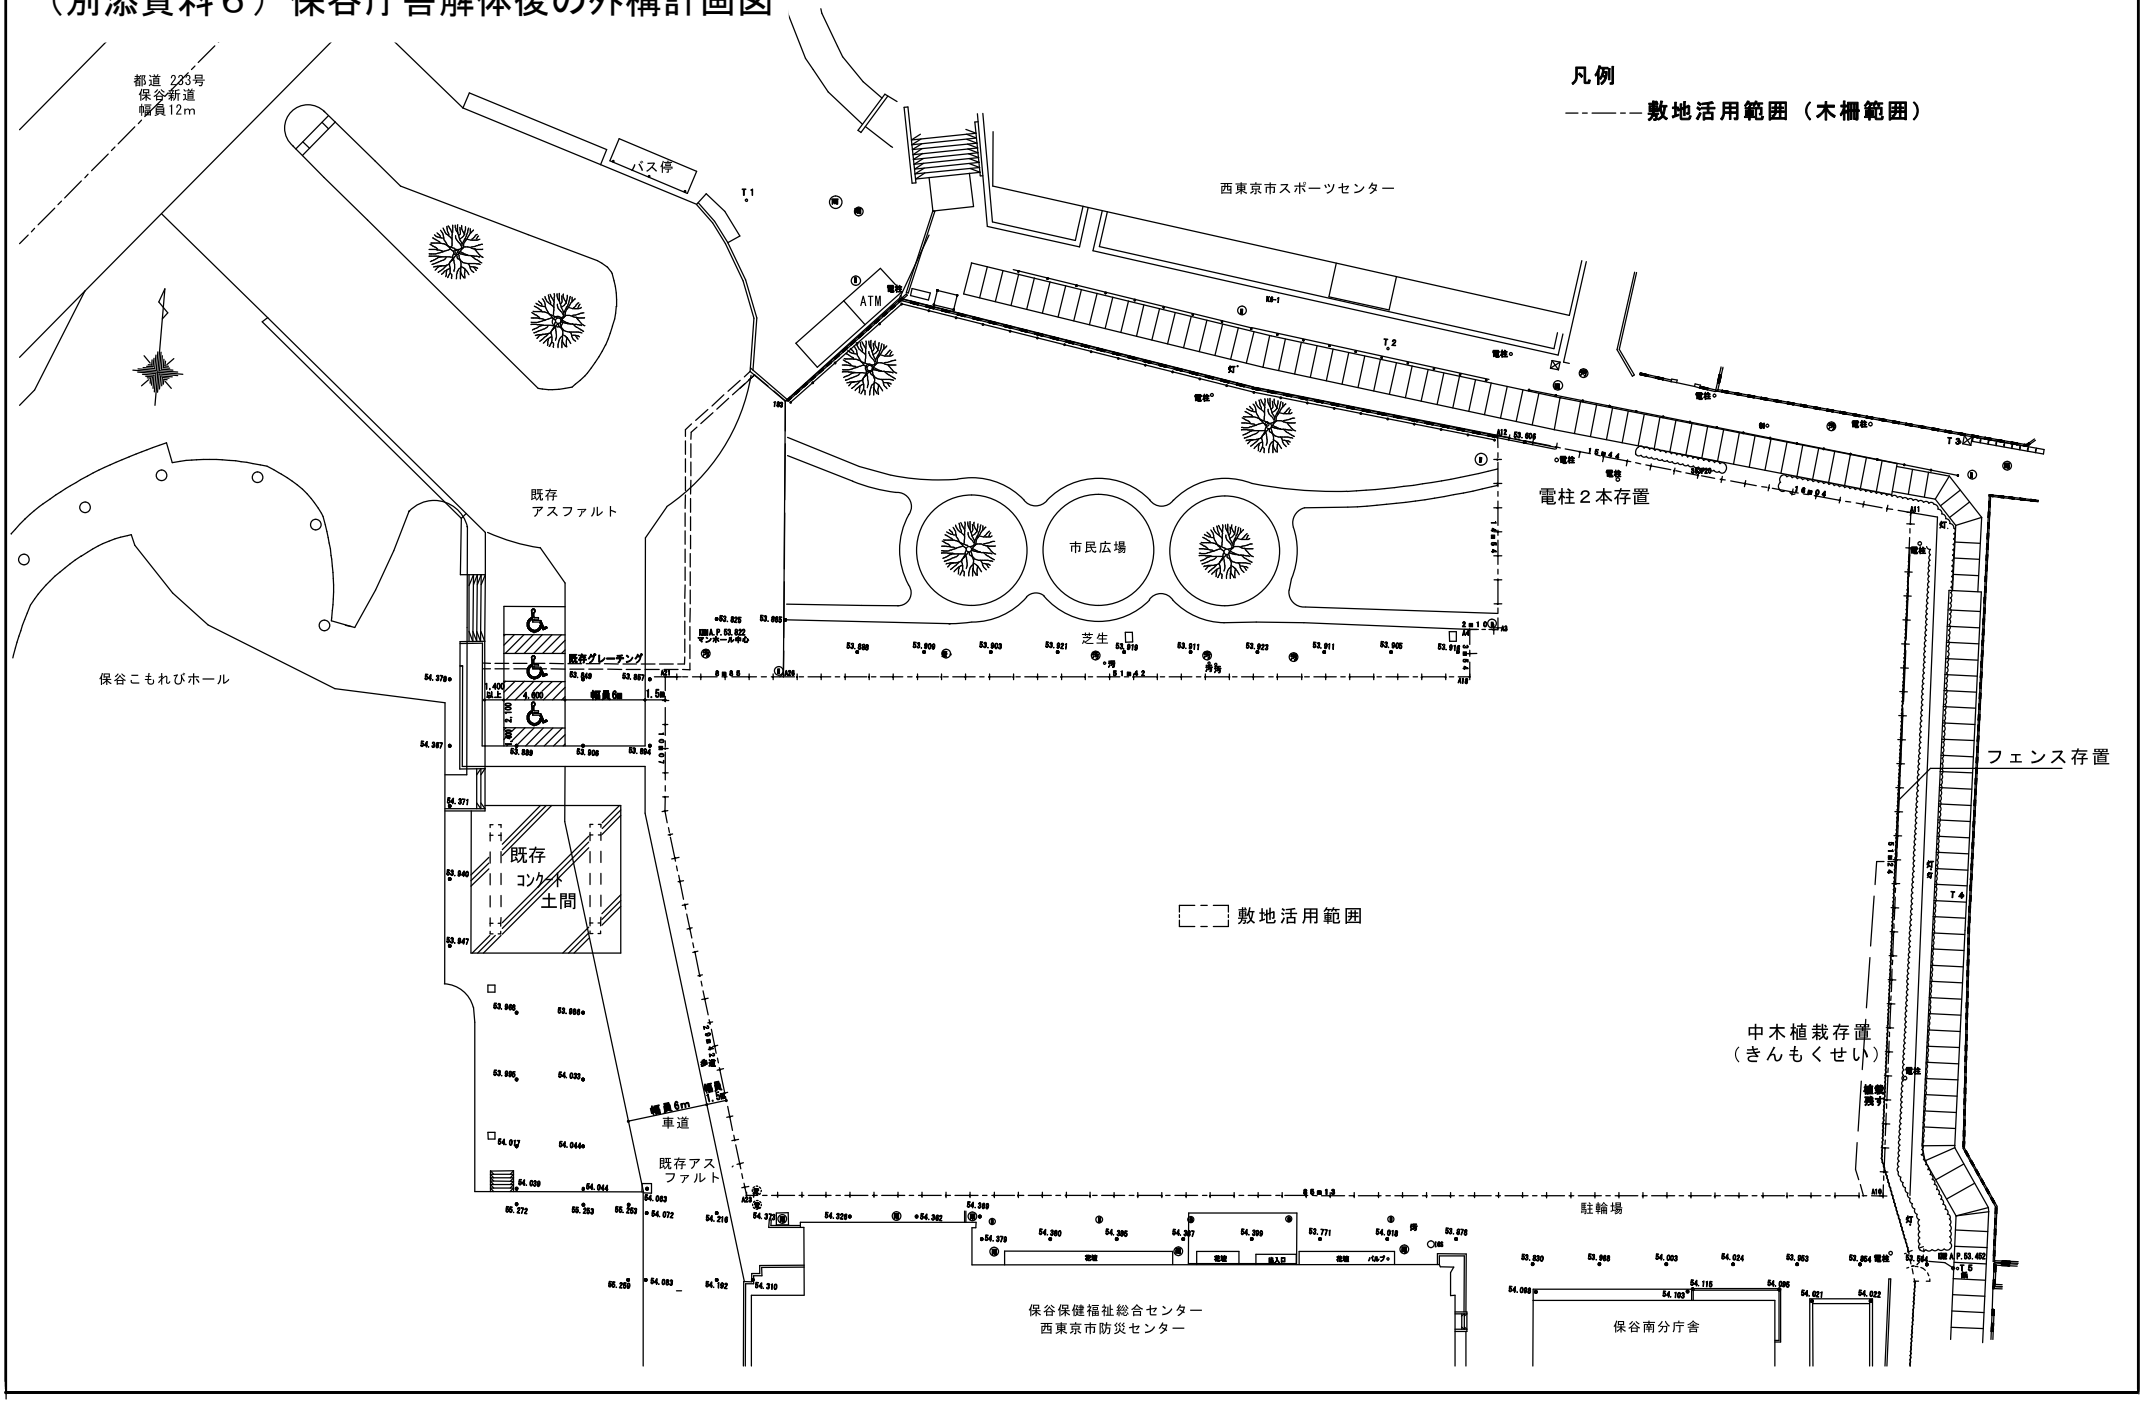（別添資料６）保谷庁舎解体後の外構計画図