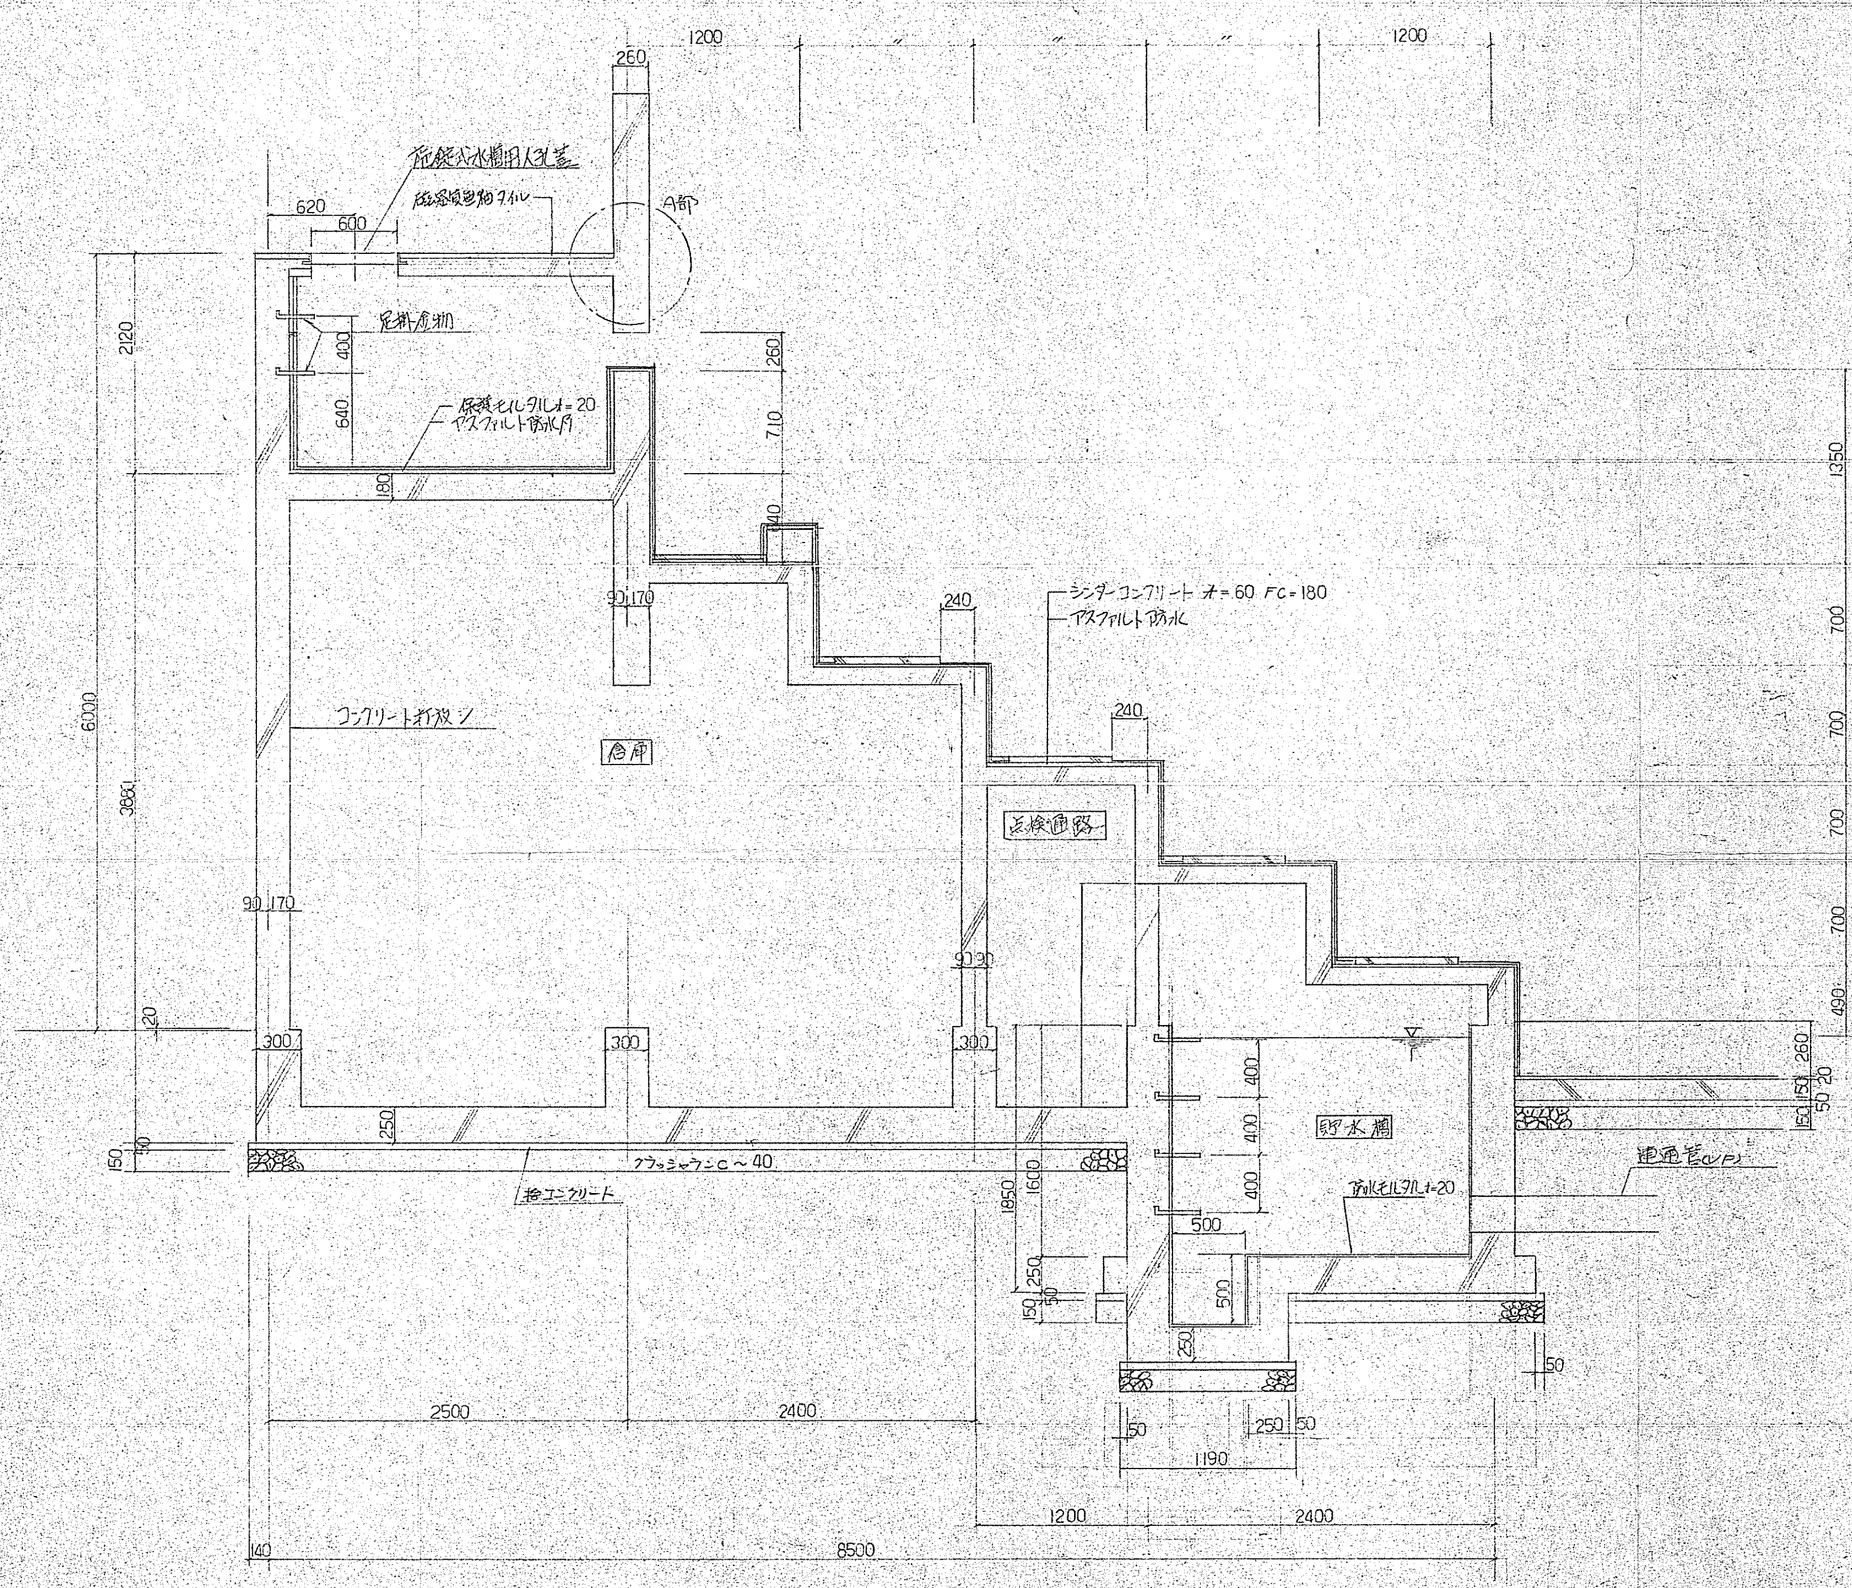

路線名	
工事件名	東町一丁目公園築造工事(その1)
工事箇所名	保谷市東町一丁目地内
図面名称	滝及び池土断面図
縮尺	各図参照
作図年月日	昭和60年2月
改	
図面番号	5/28

部長	課長	係長	照査	設計	製図	写図

保谷市役所