


西東京都市計画地区計画

ひばりヶ丘駅南口地区地区計画 計画図 1

[西東京市決定]

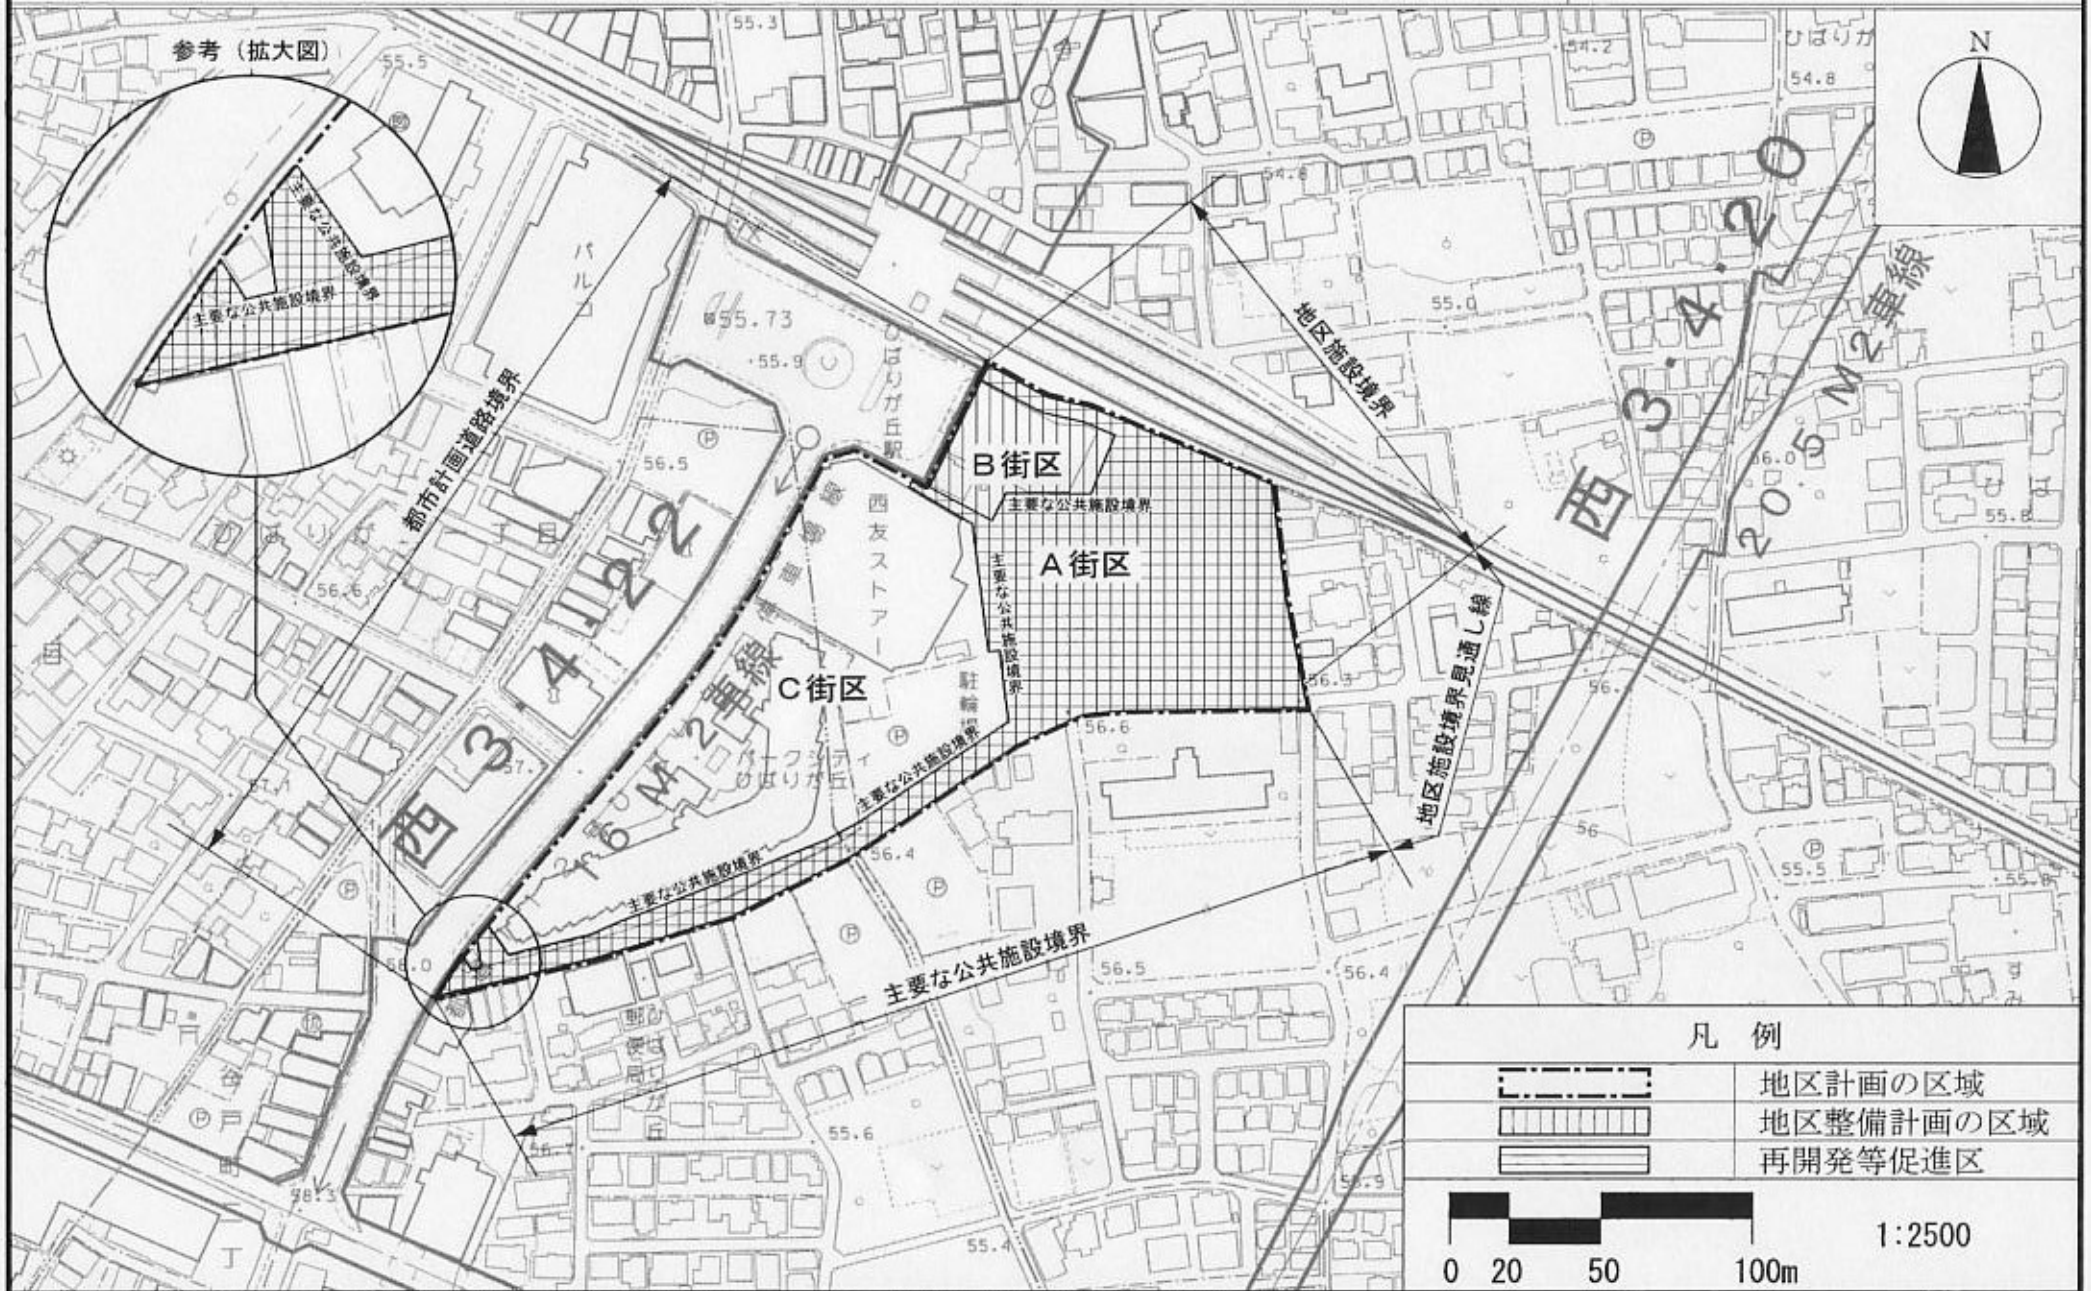

この地図は、東京都知事の承認を受けて、東京都縮尺2,500分の1の地形図を使用して作成したものである。(承認番号) 18都市基交第118号、平成18年7月4日
この地図は、東京都知事の承認を受けて、東京都縮尺1/2,500の地形図(道路網図)を使用して作成したものである。ただし、計画線は、都市計画道路の計画図から転記したものである。無断複製を禁ず。(承認番号) 18都市基街第196号、平成18年7月5日