

西武鉄道新宿線（井荻駅～西武柳沢駅間） 連続立体交差事業等について



東杉練西 京並馬 都区市
西武鉄道株式会社

事業のあらまし

西武鉄道新宿線の連続立体交差事業は、井荻駅から西武柳沢駅までの約5.1kmの区間で鉄道を高架化し、道路と鉄道を連続的に立体交差化するものです。また、良好な住環境の保全や地域の利便性向上を目的とした側道（鉄道附属街路等）を併せて整備します。

これらの事業により、補助第229号線（千川通り）など19か所の踏切が除却され、踏切での交通渋滞の解消、道路と鉄道それぞれの安全性の向上が図られます。さらに、鉄道により分断されていた地域が一体化されるとともに、都市計画道路などの整備を併せて推進することにより、安全で快適なまちづくりが実現されます。

本事業につきまして、皆様のご理解とご協力をお願いいたします。



踏切の状況（上石神井第1号踏切道）

事業の概要

● 都市高速鉄道西武鉄道新宿線

1 区間	井荻駅（杉並区上井草一丁目）～西武柳沢駅（西東京市東伏見一丁目）		
2 延長	事業区間 約5.1km		
3 構造形式	高架式（ かさあげ 嵩上式）及び地表式		
4 駅施設	上井草駅	ホーム延長：約170m	ホーム幅員：約6～8m
	上石神井駅	ホーム延長：約210m	ホーム幅員：約3～10m
	武蔵関駅	ホーム延長：約210m	ホーム幅員：約5～8m
	東伏見駅	ホーム延長：約210m	ホーム幅員：約3～8m

● 都市高速鉄道西武鉄道新宿線附属街路（側道）

幅員：6～20m 路線数：19本

● 特殊街路練馬自転車歩行者専用道（側道）

幅員：6m 路線数：2本

立体化により除却される踏切（19 か所）


踏切道の名称	道路名称	踏切道の現況幅員	備考
井 荻 第 3 号	特別区道第2124号線	7.7m	
井 荻 第 4 号	特別区道第948号線	7.0m	
井 荻 第 6 号	特別区道第2103-1号線	8.6m	
上 井 草 第 1 号	特別区道第1904号線	6.2m	
上 井 草 第 2 号	特例都道下石神井大泉線(444号)	10.0m	補助第132号線 補助第229号線
上 井 草 第 3 号	練馬一般区道23-188号線	2.0m	
上石神井第1号	練馬主要区道39号線	8.2m	外 環 の 2
上石神井第2号	練馬一般区道23-214号線	6.0m	
上石神井第3号	練馬主要区道42号線	5.5m	
上石神井第4号	練馬一般区道23-211号線	2.0m	
上石神井第6号	練馬一般区道23-229号線	2.0m	補助第135号線
上石神井第7号	練馬主要区道43号線	8.2m	
上石神井第8号	練馬主要区道44号線	8.1m	
武蔵関第1号	練馬一般区道23-293号線	2.8m	
武蔵関第2号	練馬一般区道23-295号線	6.0m	
武蔵関第3号	練馬一般区道23-300号線	2.0m	
武蔵関第4号	練馬一般区道23-318号線	2.0m	
武蔵関第5号	市道2120号線	10.0m	
東伏見第1号	市道2026号線	4.0m	

交差する都市計画道路（5 か所）

都市計画道路名	計画幅員	備考
補 助 第 1 3 2 号 線	16m	
補 助 第 2 2 9 号 線	20m	
外 環 の 2 (交 通 広 場)	22m (面積約5,160m ²)	事業中
補 助 第 1 3 5 号 線	15m	
補 助 第 2 3 0 号 線	16m	新 設

連続立体交差事業の概略図

平面図

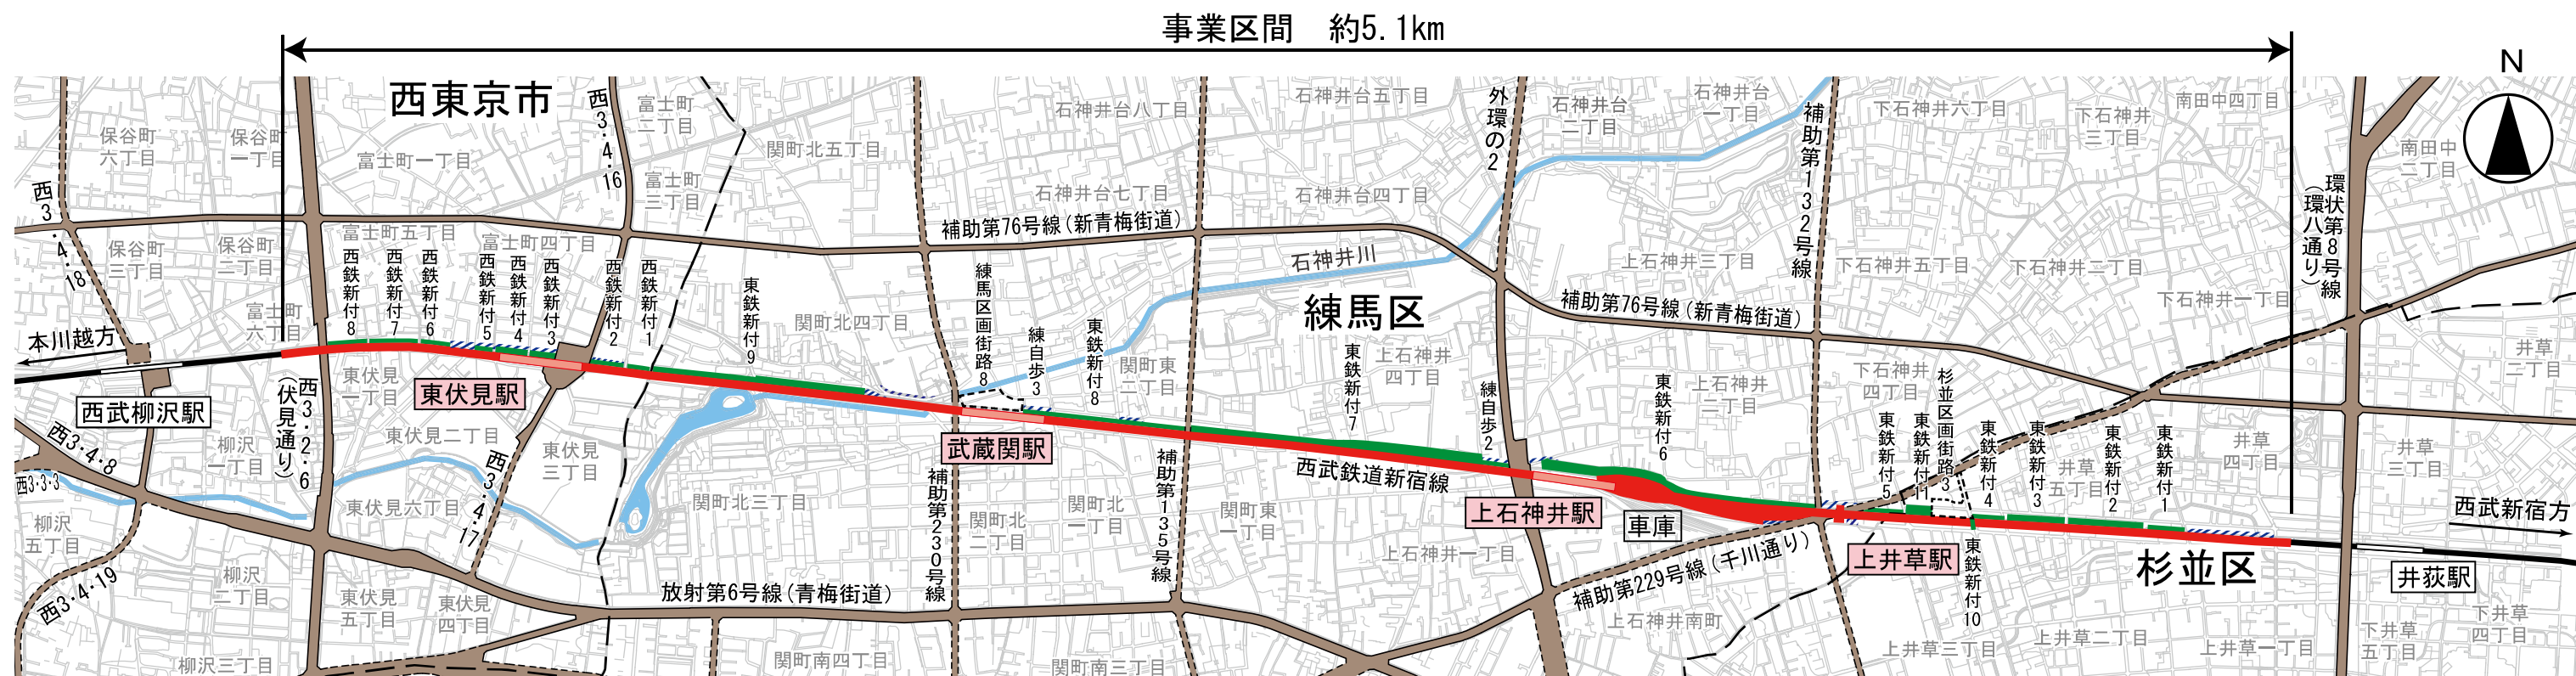


※この地図は、国土地理院長の承認（平29関公第444号）（平24関公第269号）を得て作成した東京都地形図（S=1:2,500）を使用（4都市基交第366号）（30都市基交第527号）して作成したものです。無断複製を禁じます。

この図面は、平成24年、平成29年に実施した航空測量をもとに作成しているため、現在の土地利用が反映されていない場合があります。

（承認番号）4都市基街都第83号、令和4年6月7日

凡例	—	鉄道（計画線）		都市計画道路（事業中・完了）		工事で使用の可能性がある範囲
	—	鉄道（現在線）		都市計画道路（計画）		河川等
	—	鉄道附属街路・特殊街路		区画街路		区市境

縦断図

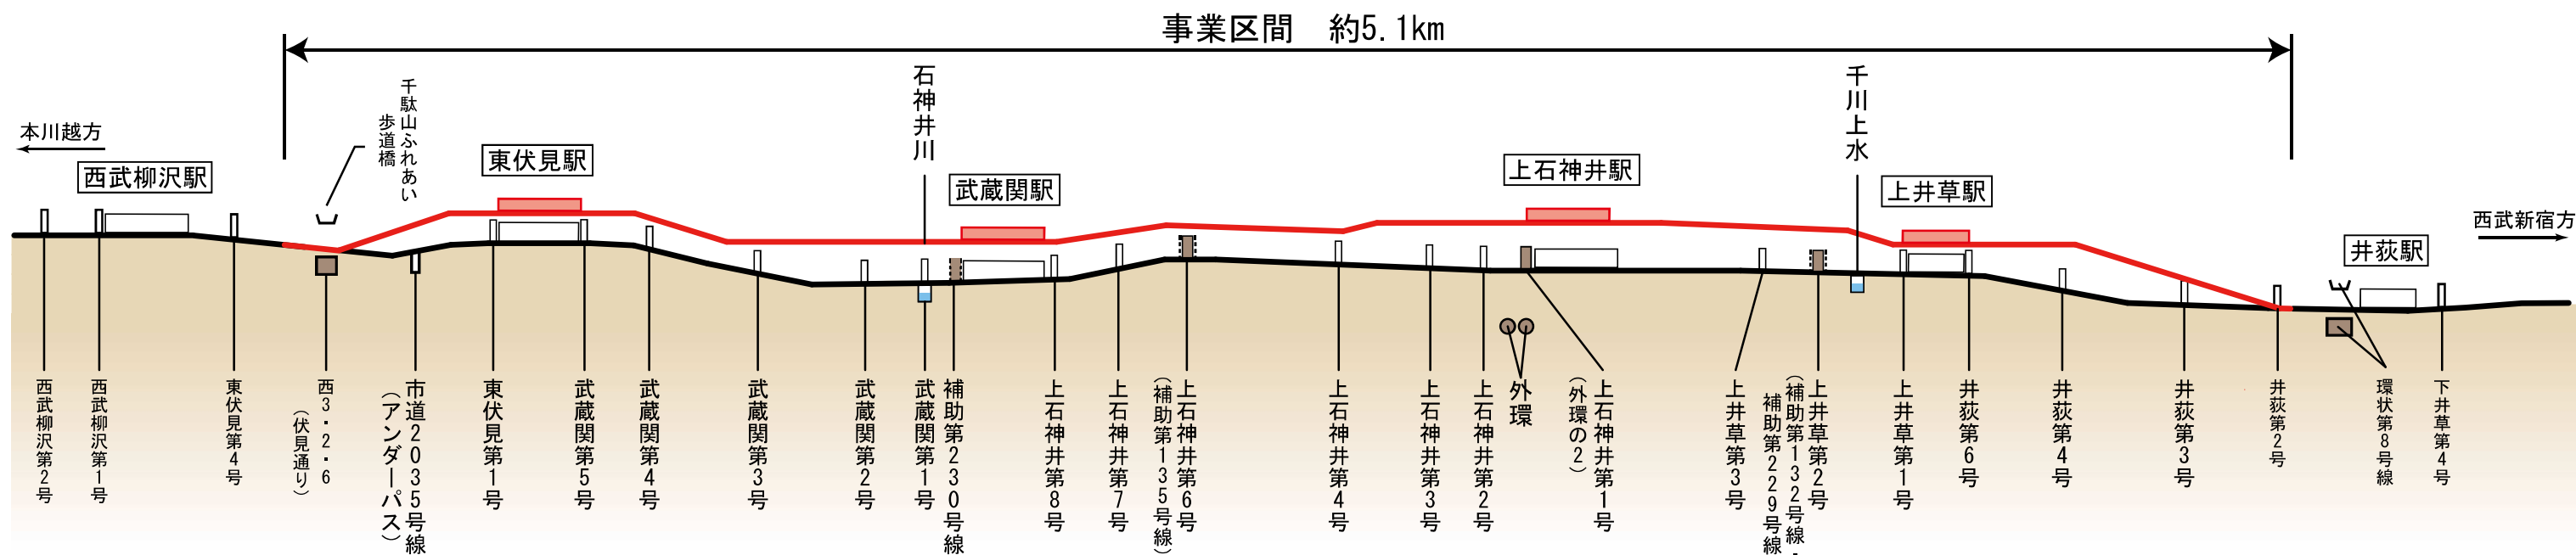


連続立体交差事業の概略図



標準横断面図

(西武新宿方から本川越方を見た図です)


一般部

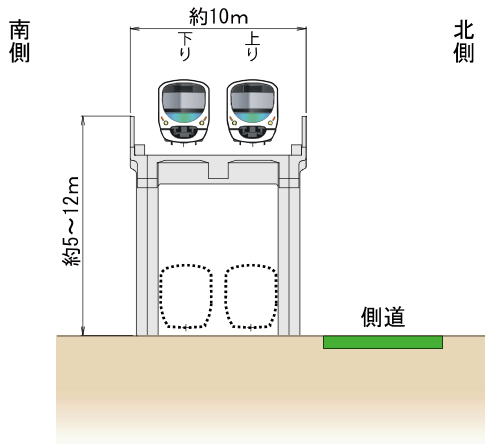


取付部

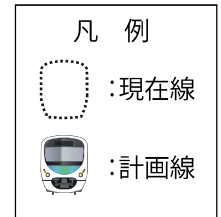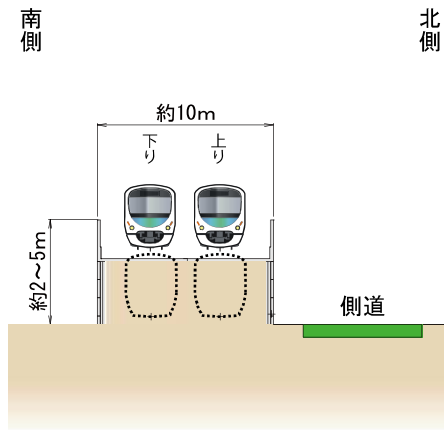


上井草駅部

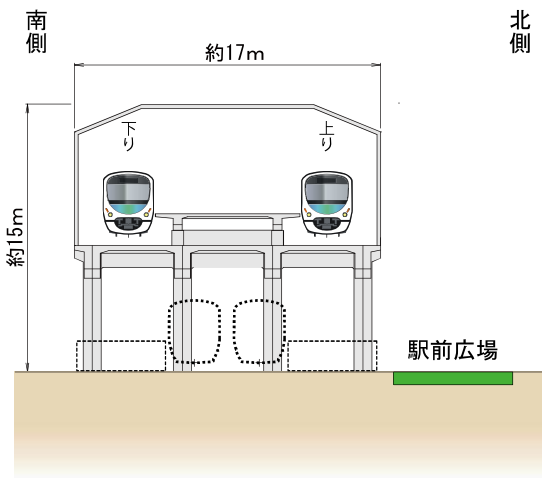


上石神井駅部

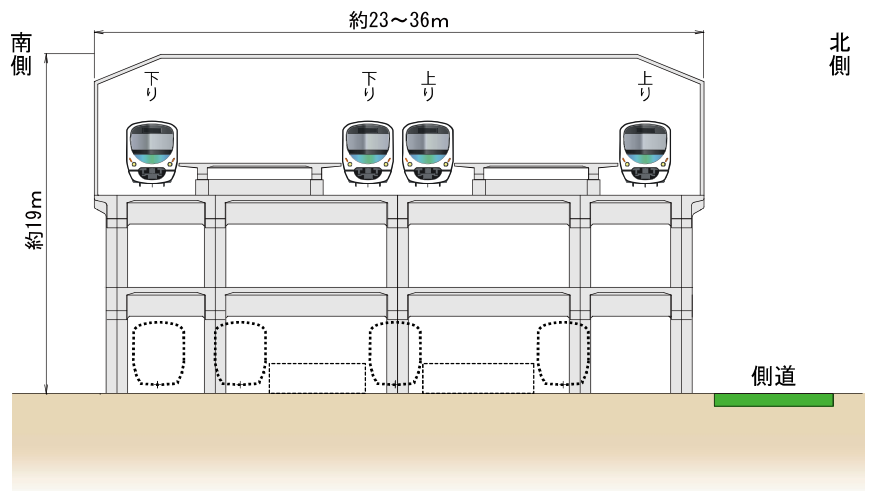

武蔵関駅部

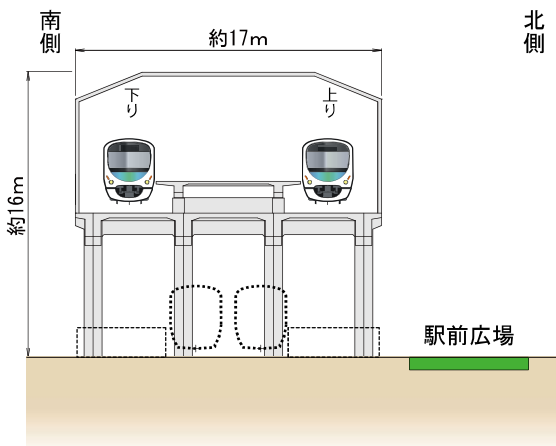


東伏見駅部

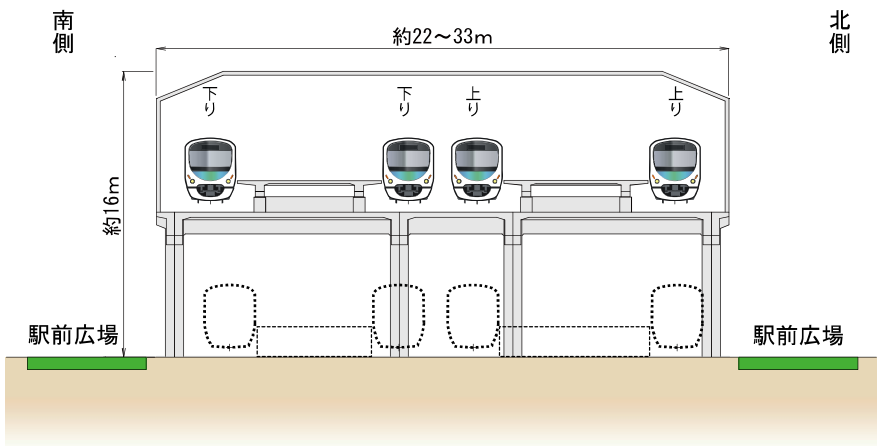


工事着手までの流れ

都市計画の流れ

環境影響評価の流れ

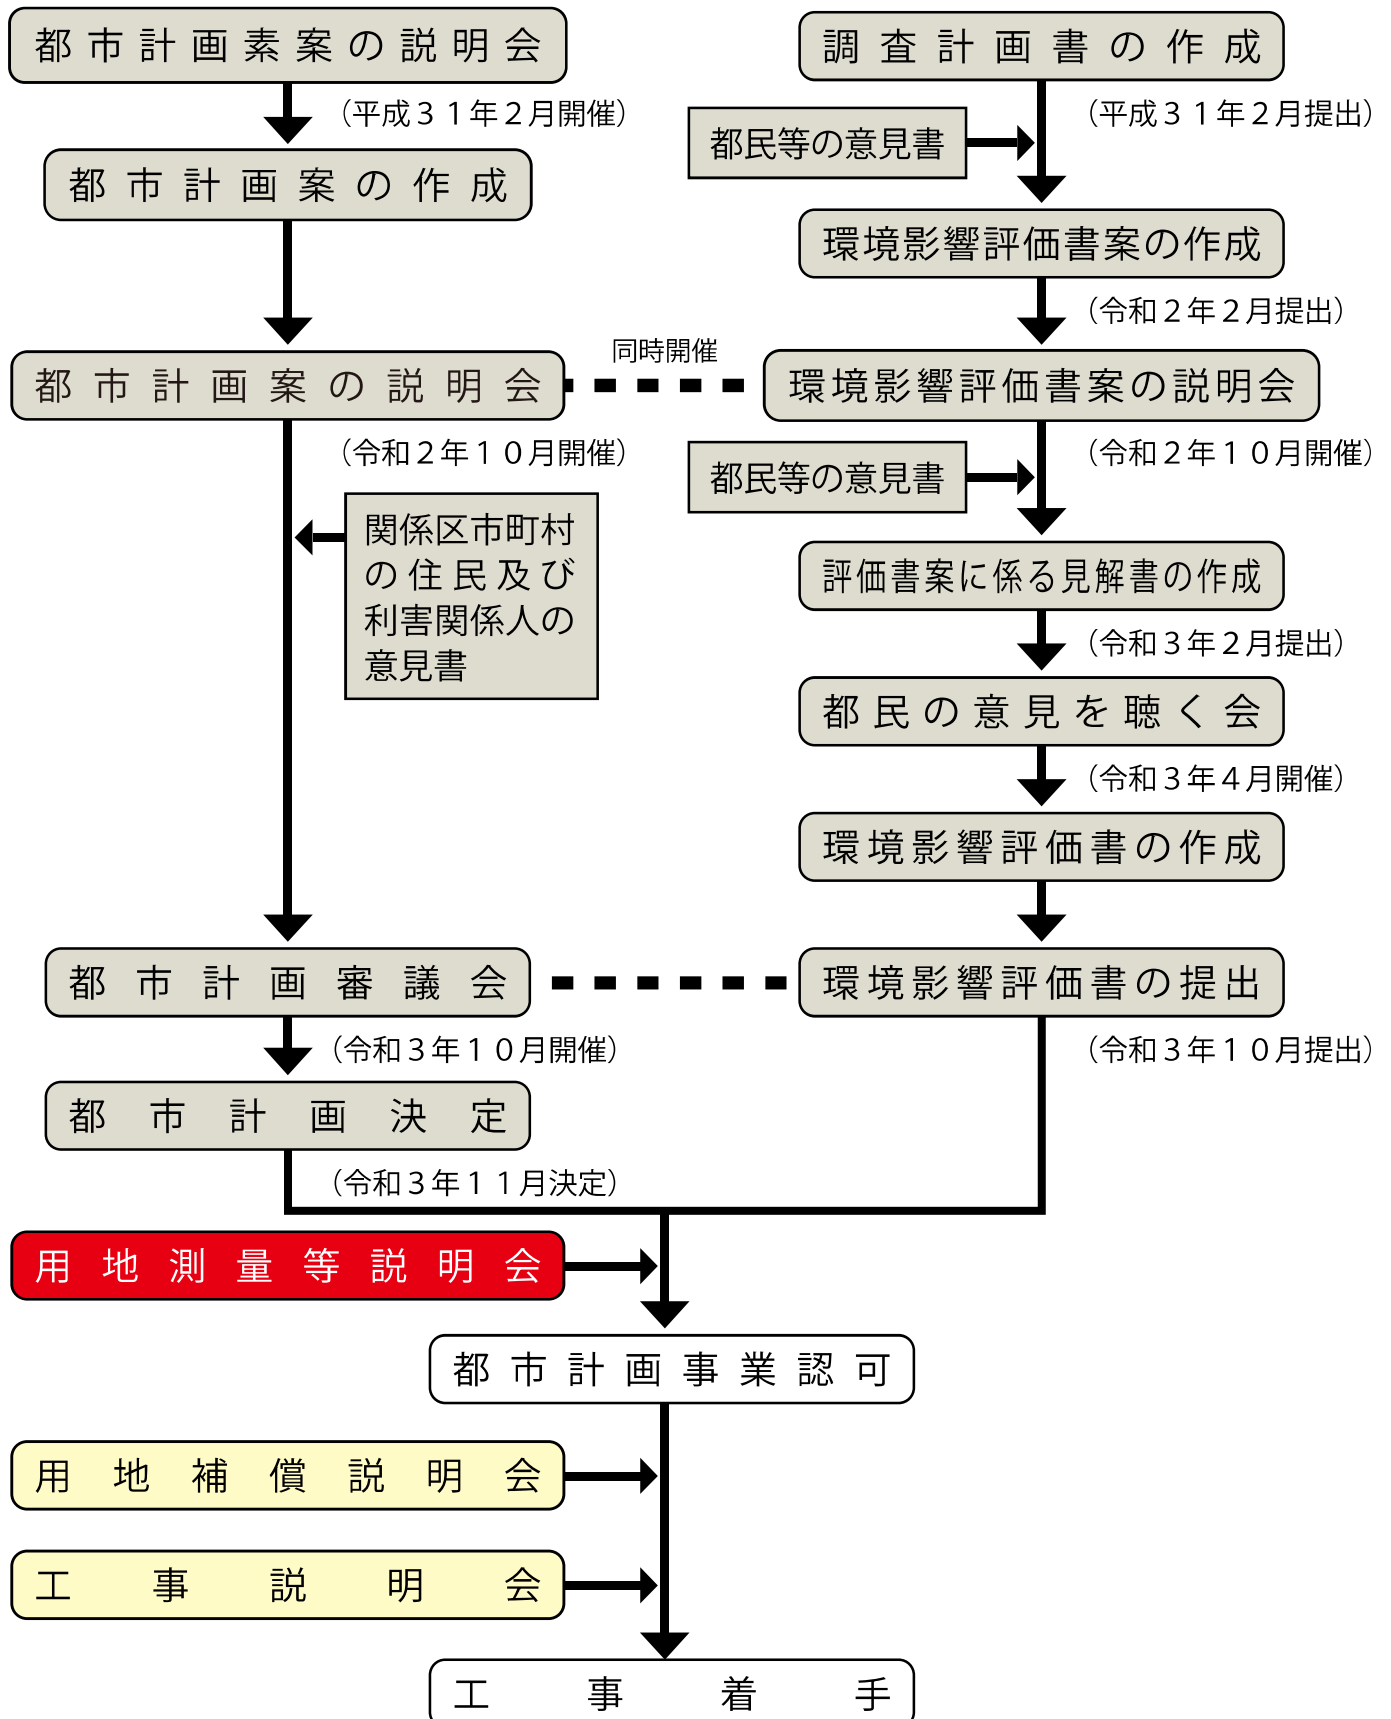

位置図

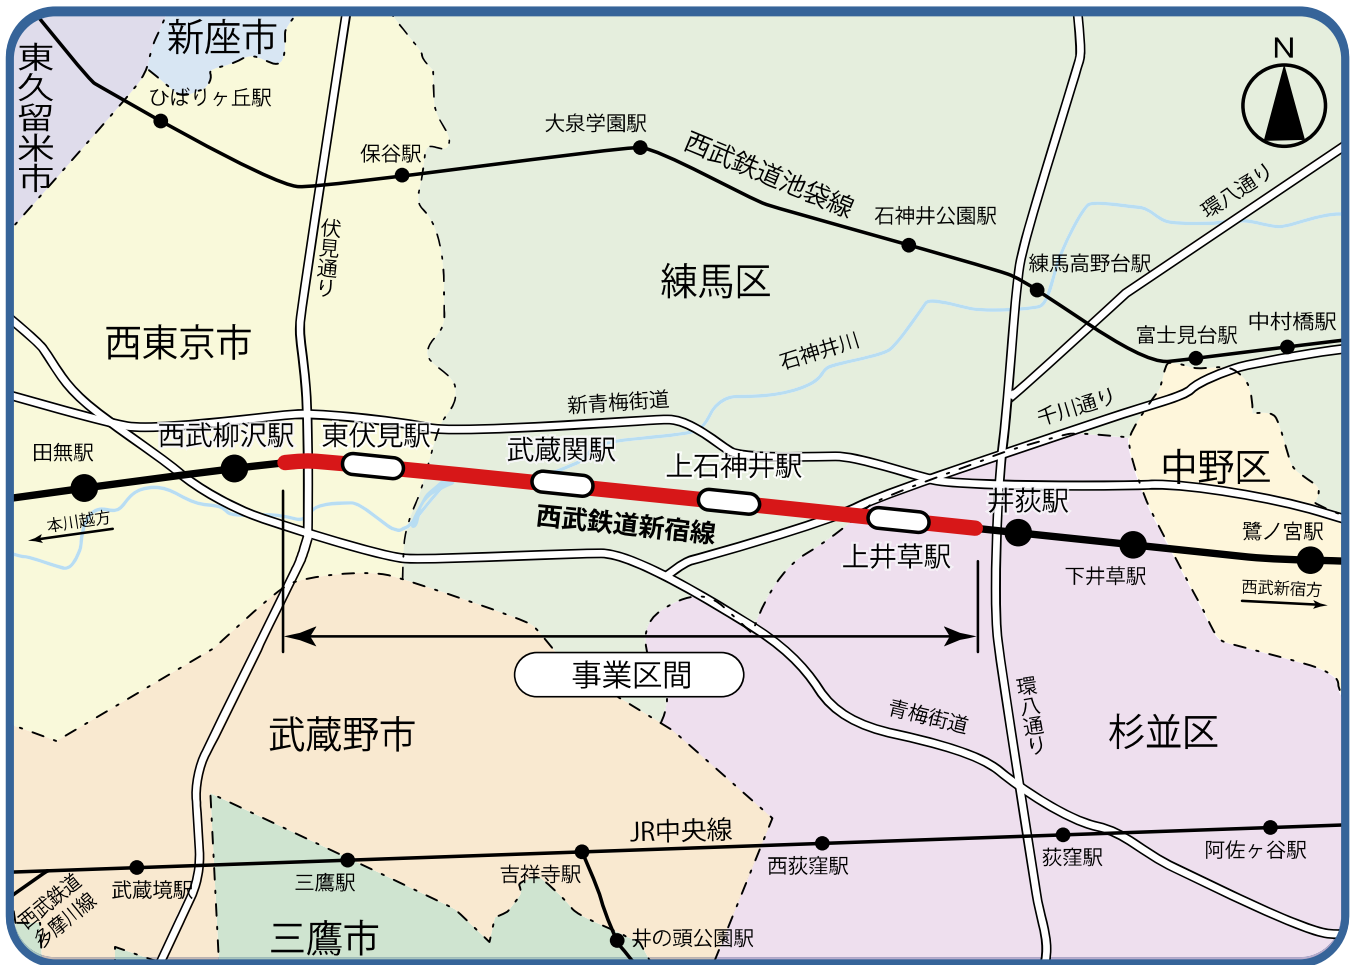

お問い合わせ先

東京都 建設局 道路建設部 計画課	TEL 03-5320-5348	(ダイヤルイン)
杉並区 都市整備部 市街地整備課	TEL 03-3312-2111	(内線3379)
練馬区 都市整備部 交通企画課	TEL 03-5984-1274	(ダイヤルイン)
西東京市 まちづくり部 交通課	TEL 042-439-4435	(ダイヤルイン)
西武鉄道株式会社 建設部 建設課	TEL 04-2926-2295	(ダイヤルイン)
西武鉄道株式会社 建設部 鉄道用地事務所	TEL 042-392-7511	(ダイヤルイン)

本連続立体交差事業は「東京都が事業主体」となり、「道路の整備」の一環として施行する都市計画事業です。