

西東京都市計画道路 3・4・24 号田無駅南口線の都市計画の変更

西東京都市計画道路 3・4・24 号田無駅南口線における交通広場等の区域などが変更となりました

西東京都市計画道路 3・4・24 号田無駅南口線（以下「田無駅南口線」といいます。）の田無駅周辺は、「西東京市都市計画マスタープラン」において、交通結節点としての立地条件を活かして、商業・業務施設などの集積する「商業中心拠点」として位置づけられております。

また、「西東京市交通計画」においても、市内 5 駅 10 箇所の駅前広場のうち田無駅南口等が未整備となっており、駅周辺でのまちづくりに考慮しつつ、拠点機能の形成、円滑な乗継ぎや乗換えを確保するための交通結節機能及び防災機能等の向上を図るため、早期整備を推進することとなっております。

現在、田無駅南口線の交通広場は、「多摩地域における都市計画道路の整備方針」において、「第三次事業化計画」優先整備路線として位置づけられ、10 年間（平成 18～27 年）で優先的に整備すべき路線と定められている状況です。

そのような状況の中、当初の田無駅南口線における交通広場の区域は、前面道路である市道 220 号線（市役所通り）の交通需要の増加や駅舎のバリアフリー対応などにより、都市計画決定時から状況の変化が生じており、交通広場の整備計画にあわせて、利便性の確保と安全性の向上等を目的に田無駅南口線の起点位置、交通広場面積などを現状に即したものとするため、都市計画の変更をいたしました。

西東京都市計画道路の変更（西東京市決定）

■都市計画を次のように変更する。


種別	名 称		位 置			区 域	構 造				備 考
	番号	路線名	起点	終点	主な経過地	延長	構造形式	車線の数	幅員	地表式の区間における 鉄道等との交差の構造	
幹線 街路	3・4・24	田無駅南口線	西東京市 南町五丁目	西東京市 新町三丁目	西東京市 南町五丁目 新町三丁目	約 1,330m	地表式	2車線	16m	幹線街路と平面交差点 3箇所	
	その他		なお、西東京市南町四丁目及び五丁目・田無町四丁目地内に田無駅南口交通広場を設ける。								面積約 3,400 m ²

■都市計画の変更概要

旧	新
西東京都市計画道路 3・4・24 号田無駅南口線 起点位置 西東京市南町五丁目 終点位置 西東京市新町三丁目 延 長 約 1,320m 車線の数 2車線 交通広場面積約 3,800 m ²	西東京都市計画道路 3・4・24 号田無駅南口線 起点位置 西東京市南町五丁目 終点位置 西東京市新町三丁目 延 長 約 1,330m 車線の数 2車線 交通広場面積約 3,400 m ²

西東京都市計画道路 3・4・24号 田無駅南口線 計画図〔西東京市決定〕

縮尺 s = 1 : 2 5 0 0

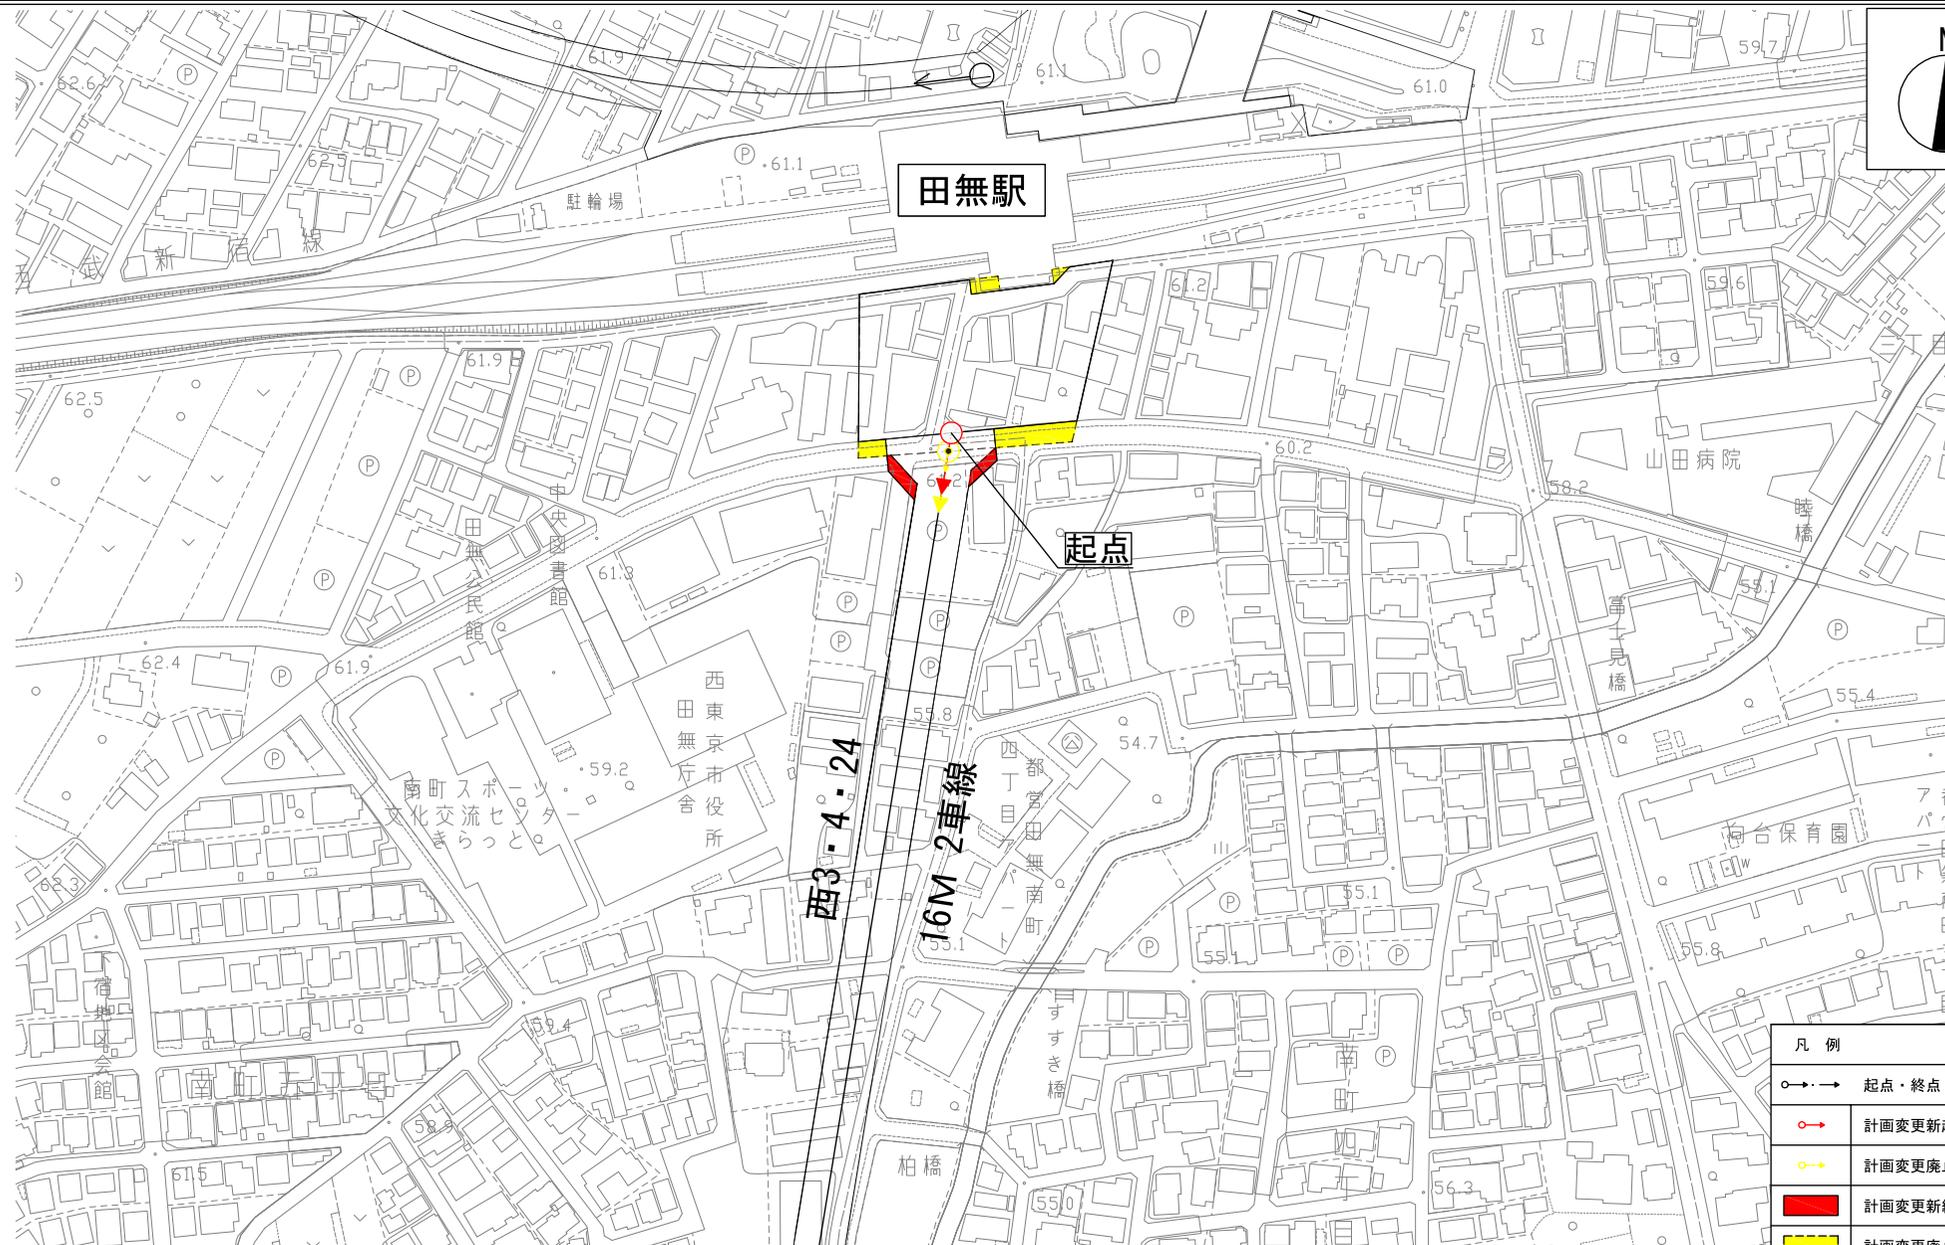

凡 例	
○→→	起点・終点
●→	計画変更起点
○→	計画変更止点
■	計画変更新線
■	計画変更廃止線