



西東京都市計画道路事業3・4・24号田無駅南口線交通広場

【設計概要図】

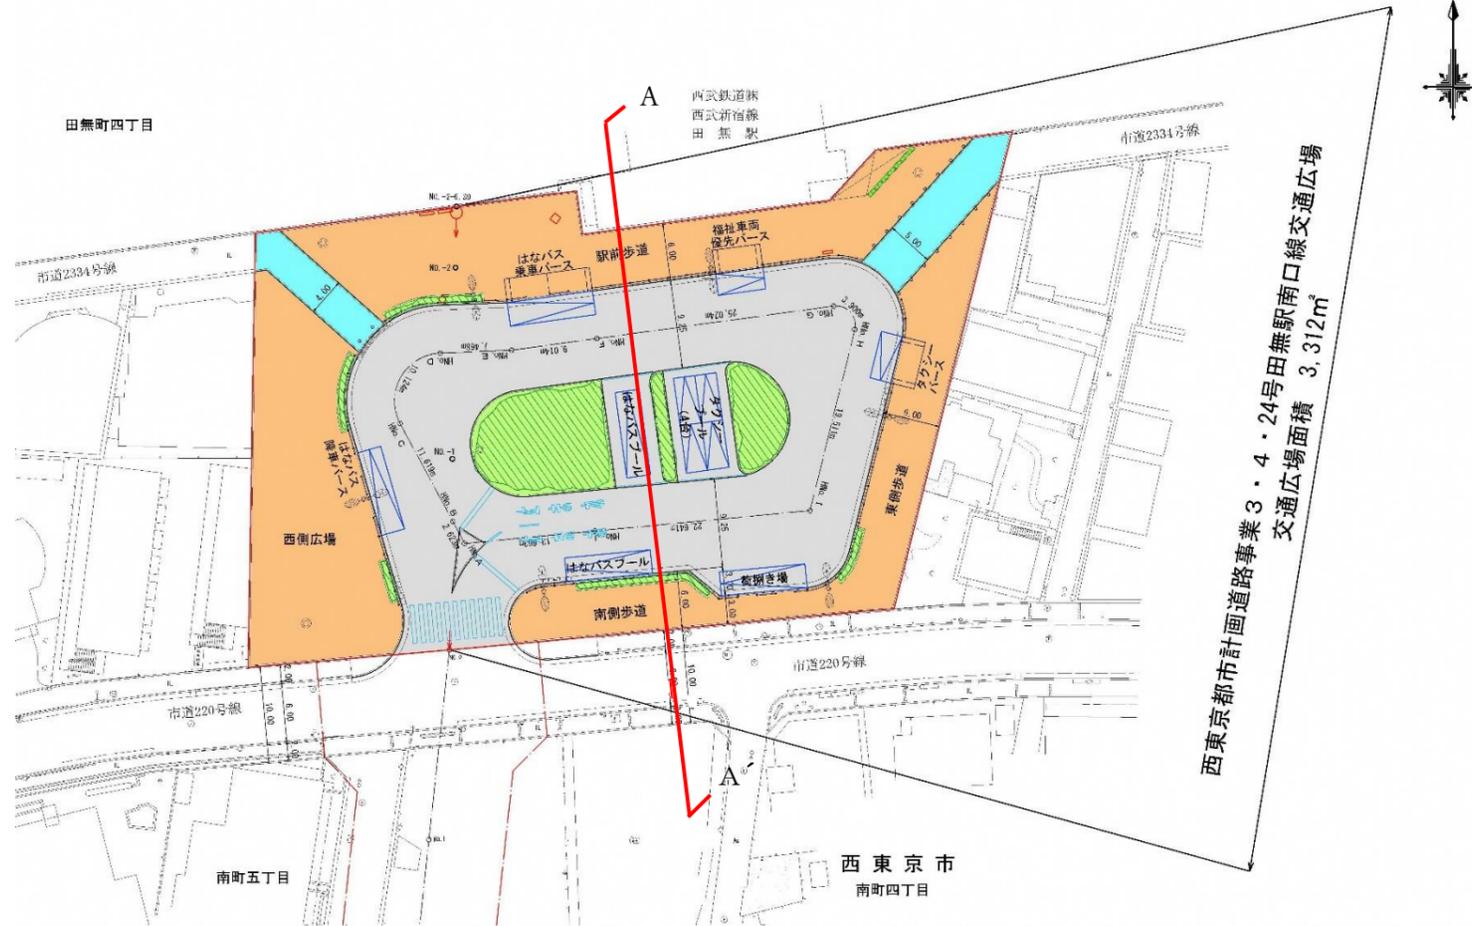

注) 設計概要図に関しては、事業認可変更時の図である。

【標準横断面 A-A'】

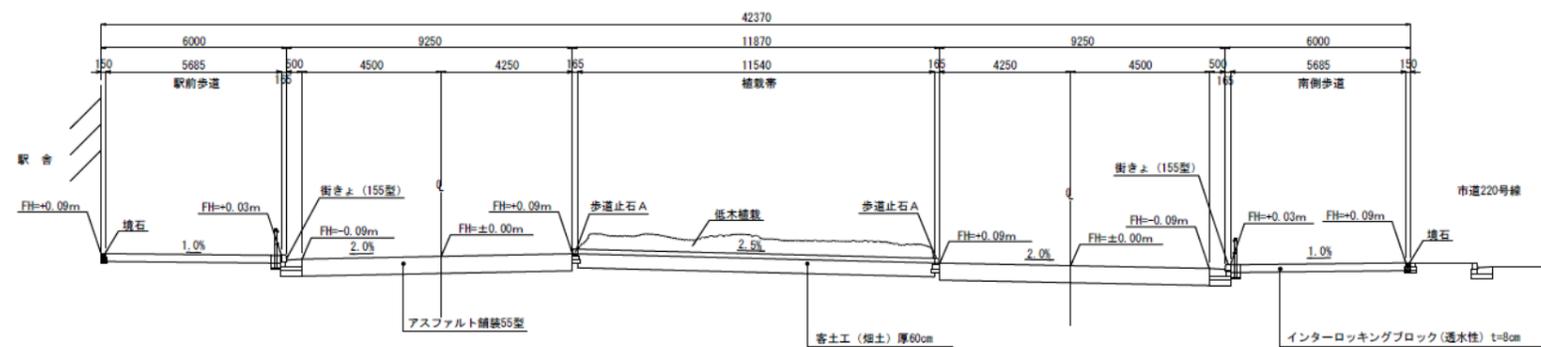

【事業認可情報】

事業名称	西東京都市計画道路事業3・4・24号田無駅南口線交通広場
事業認可	(当初) 平成30年3月20日 東京都告示第405号 (変更) 令和5年3月23日 東京都告示第307号
事業期間	平成30年3月20日 から 令和10年3月31日 まで

※都市計画決定 昭和42年5月23日 建設省告示第1664号
都市計画変更 平成26年8月29日 西東京市告示第126号
都市計画変更 令和3年9月3日 西東京市告示第154号

【事業認可概要】

事業名称	認可区域	事業期間	面積	事業内容
西東京都市計画道路事業3・4・24号田無駅南口線交通広場	田無町四丁目 南町四丁目 南町五丁目 地内	平成30年3月20日 ～ 令和10年3月31日	3,312㎡	土地鑑定評価 物件調査 用地取得 電線共同溝工事 道路築造工事

【工程表】

項目	令和5年度	令和6年度	令和7年度	令和8年度	令和9年度
土地鑑定評価・物件調査					
用地取得					
電線共同溝工事					
道路築造工事					

注) 工程表は、事業認可変更時の予定である。