

(別添資料5) 杭残置図

なお、図面と現況に相違がある場合は、現況を優先します。

凡例

□ フーチング基礎を示す

都道233号
保谷新道
幅員12m

スポーツセンター

ロータリー

市民広場
面積1231.08㎡

別棟 基礎下の杭存置

PCパイプ L=9,000
φ300 53本

敷地活用部分

面積3,961.35㎡

保谷庁舎 基礎下の杭存置

PCパイプ L=9,000
φ300 18本 φ400 104本
φ350 22本 φ450 34本

保谷こもれびホール

出入口

防災センター


保谷保健福祉総合センター

保谷南分庁舎

保谷東分庁舎

※解体前の保谷庁舎も図面に表記しています。現状建物はありますが、基礎下の杭が地中に残置されています。

なお、図面と現況に相違がある場合は、現況を優先します。

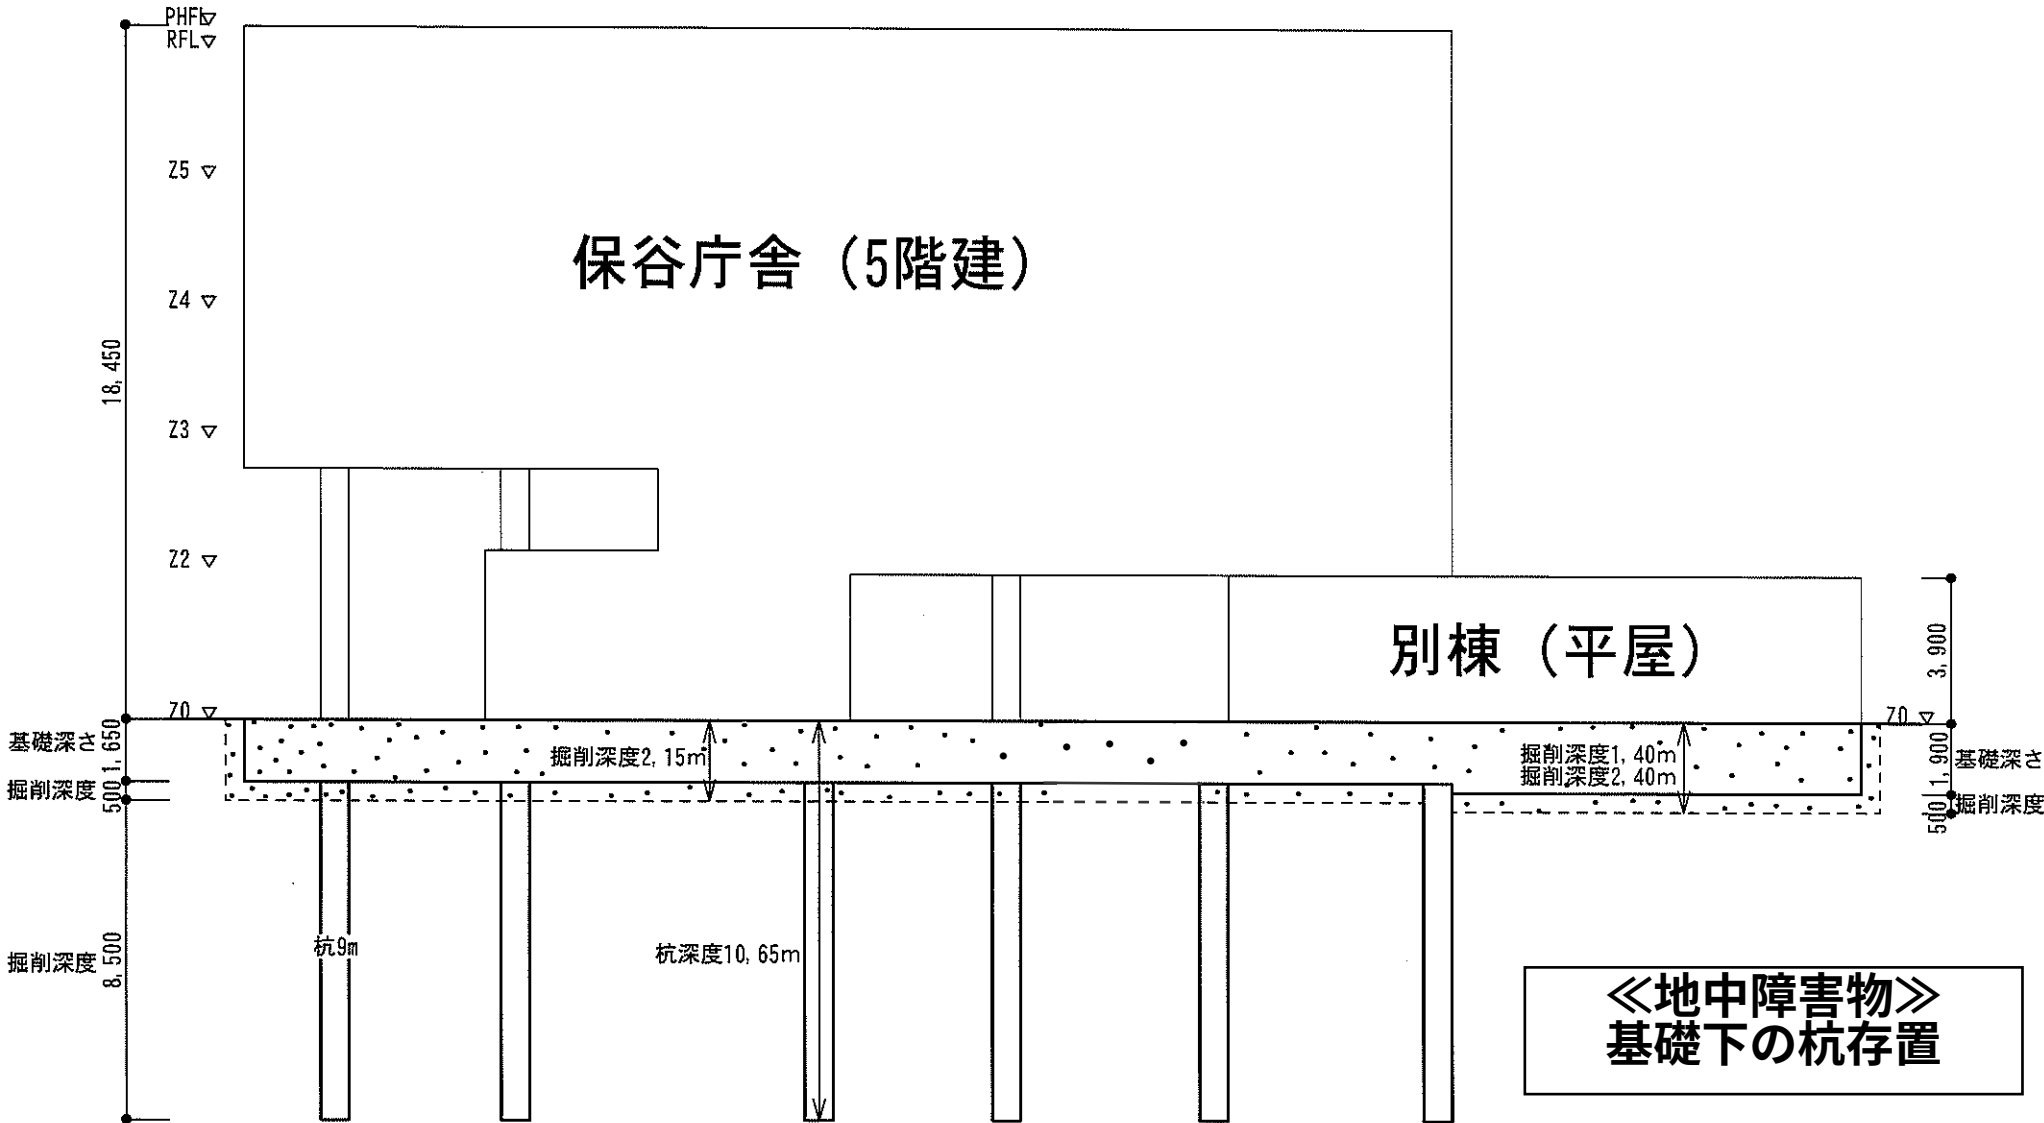

※解体前の保谷庁舎も図面に表記しています。現状建物はありませんが、基礎下の杭が地中に残置されています。

断面図