


(別添資料7) 上下水道等位置図

なお、図面と現況に相違がある場合は、現況を優先します。

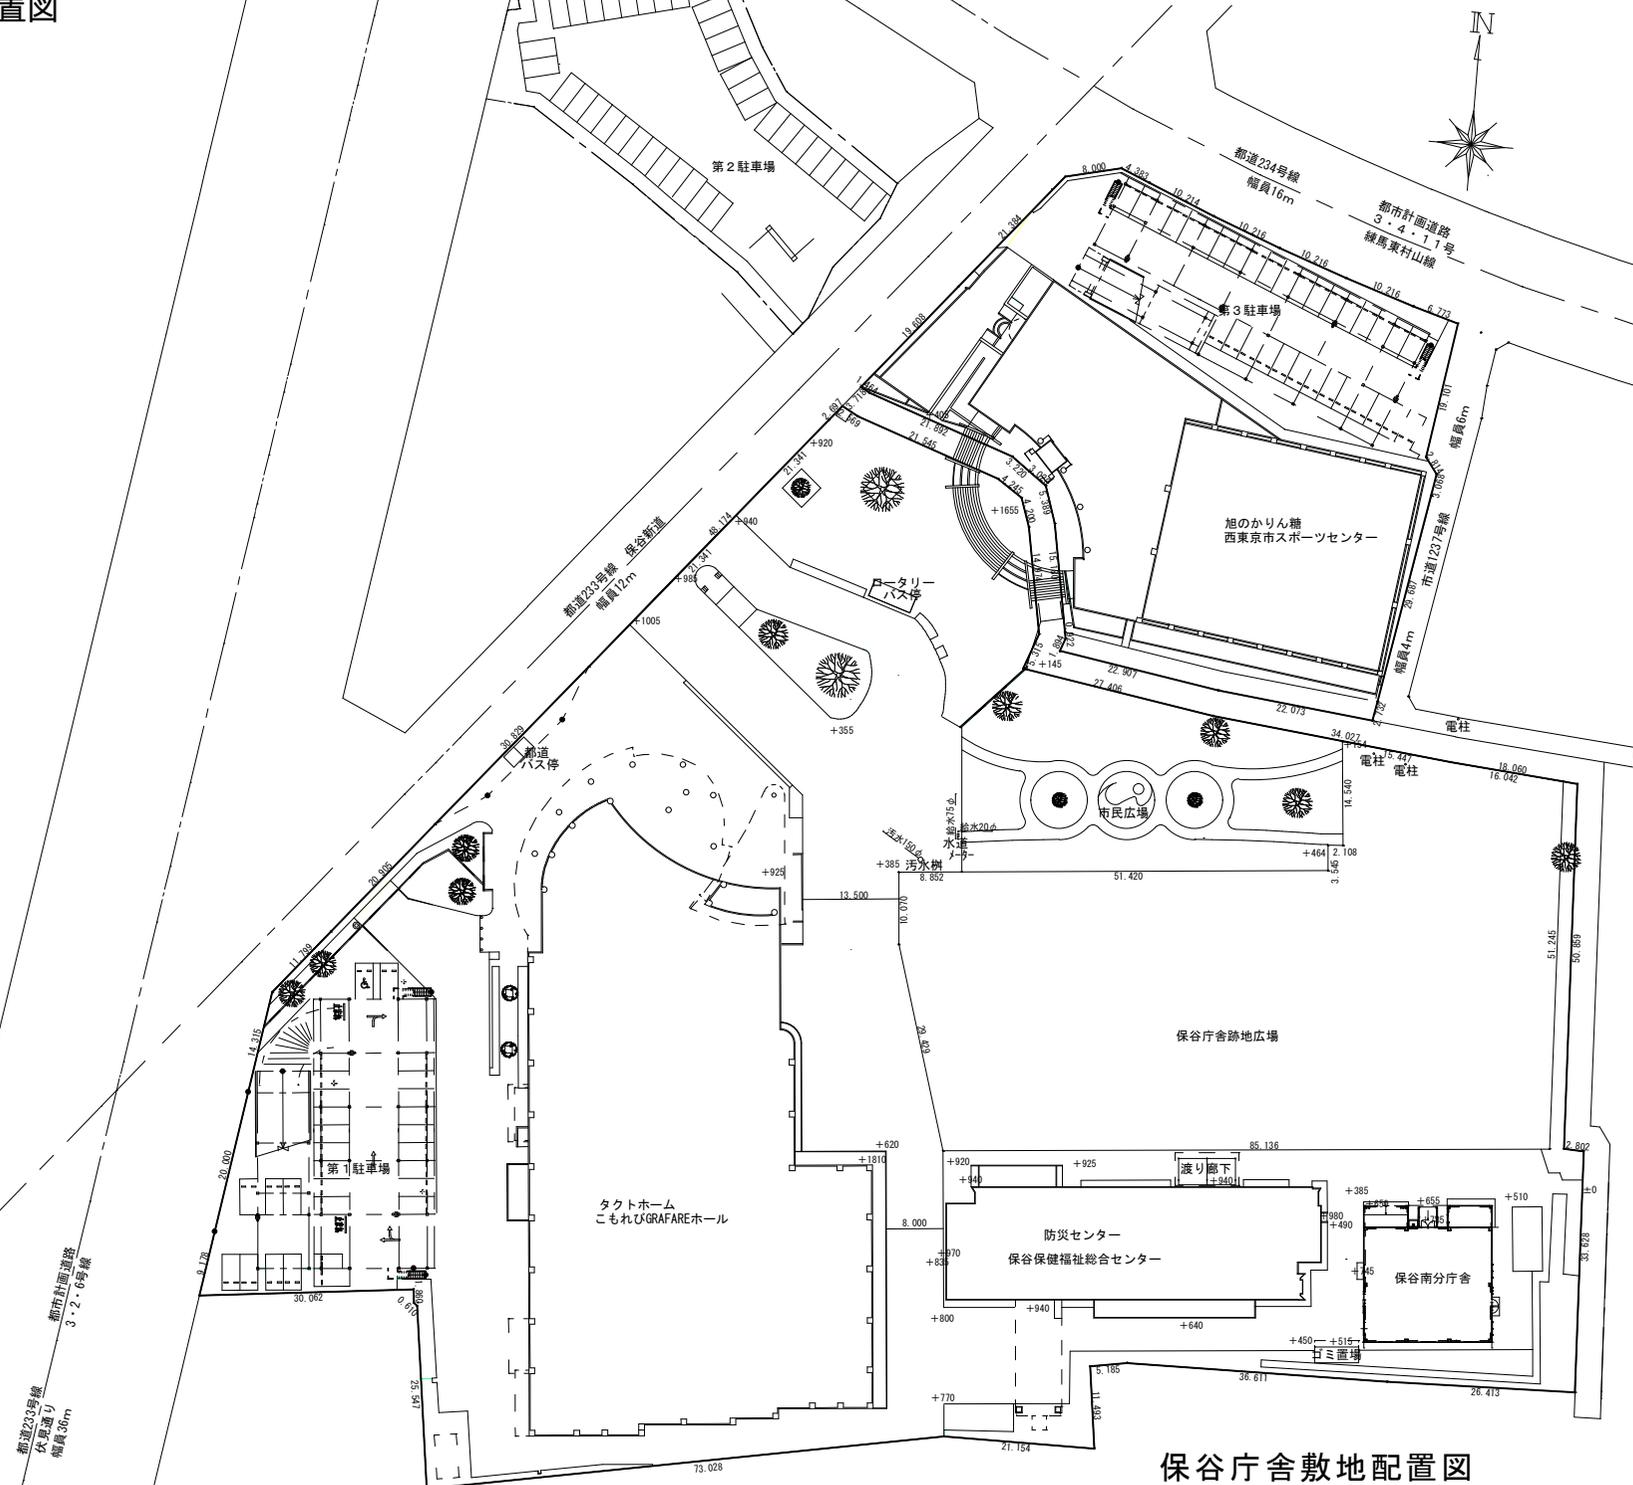

保谷庁舎敷地配置図