



ひばりヶ丘駅北口地区 街並み再生方針図1 (ゾーン区分)

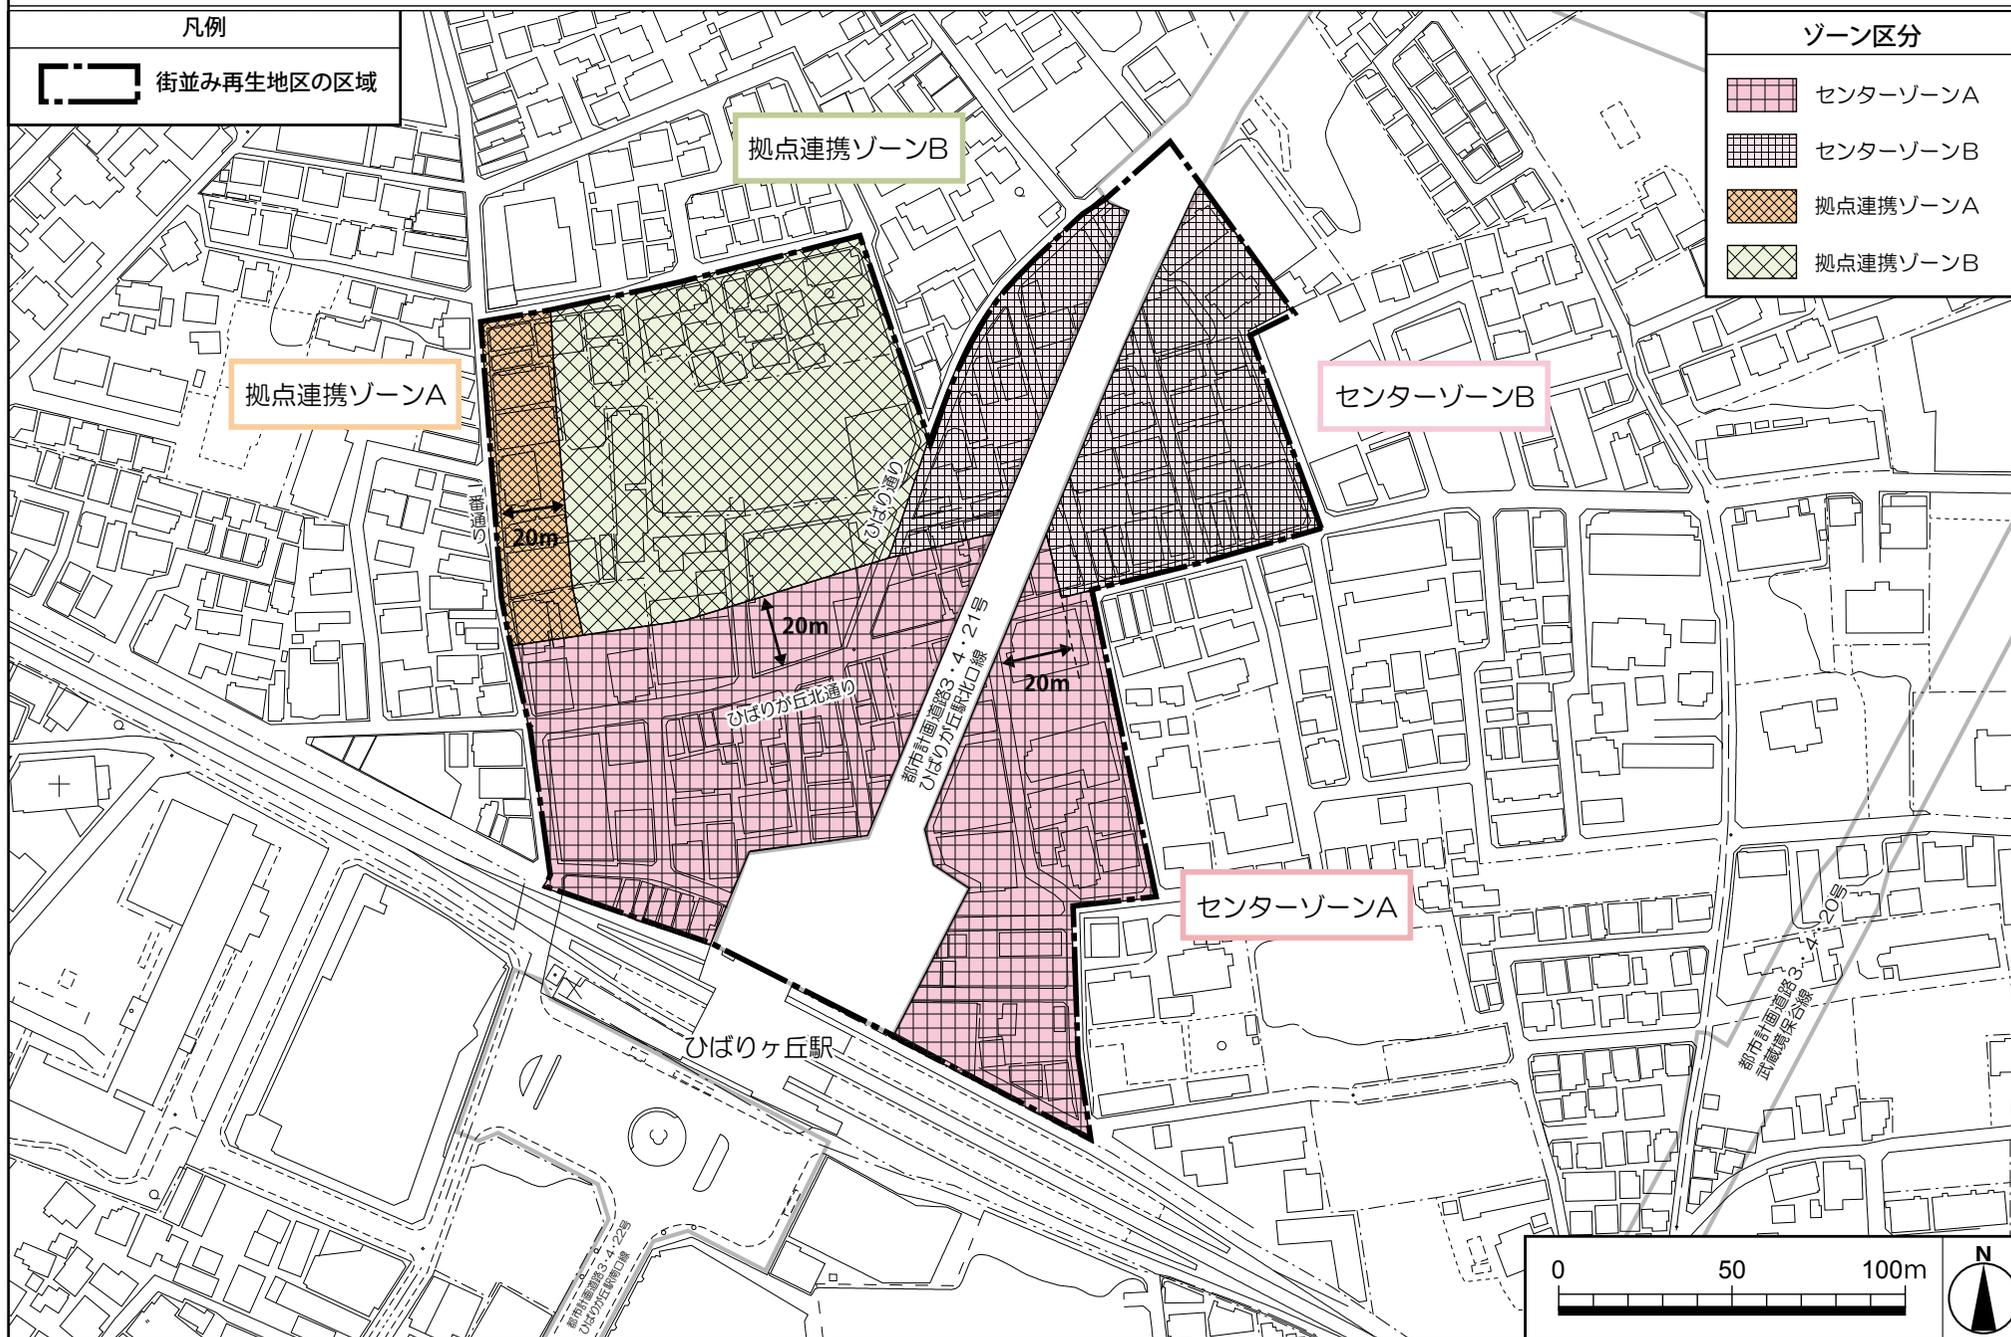

ひばりヶ丘駅北口地区 街並み再生方針図 2 (公共・公的施設)

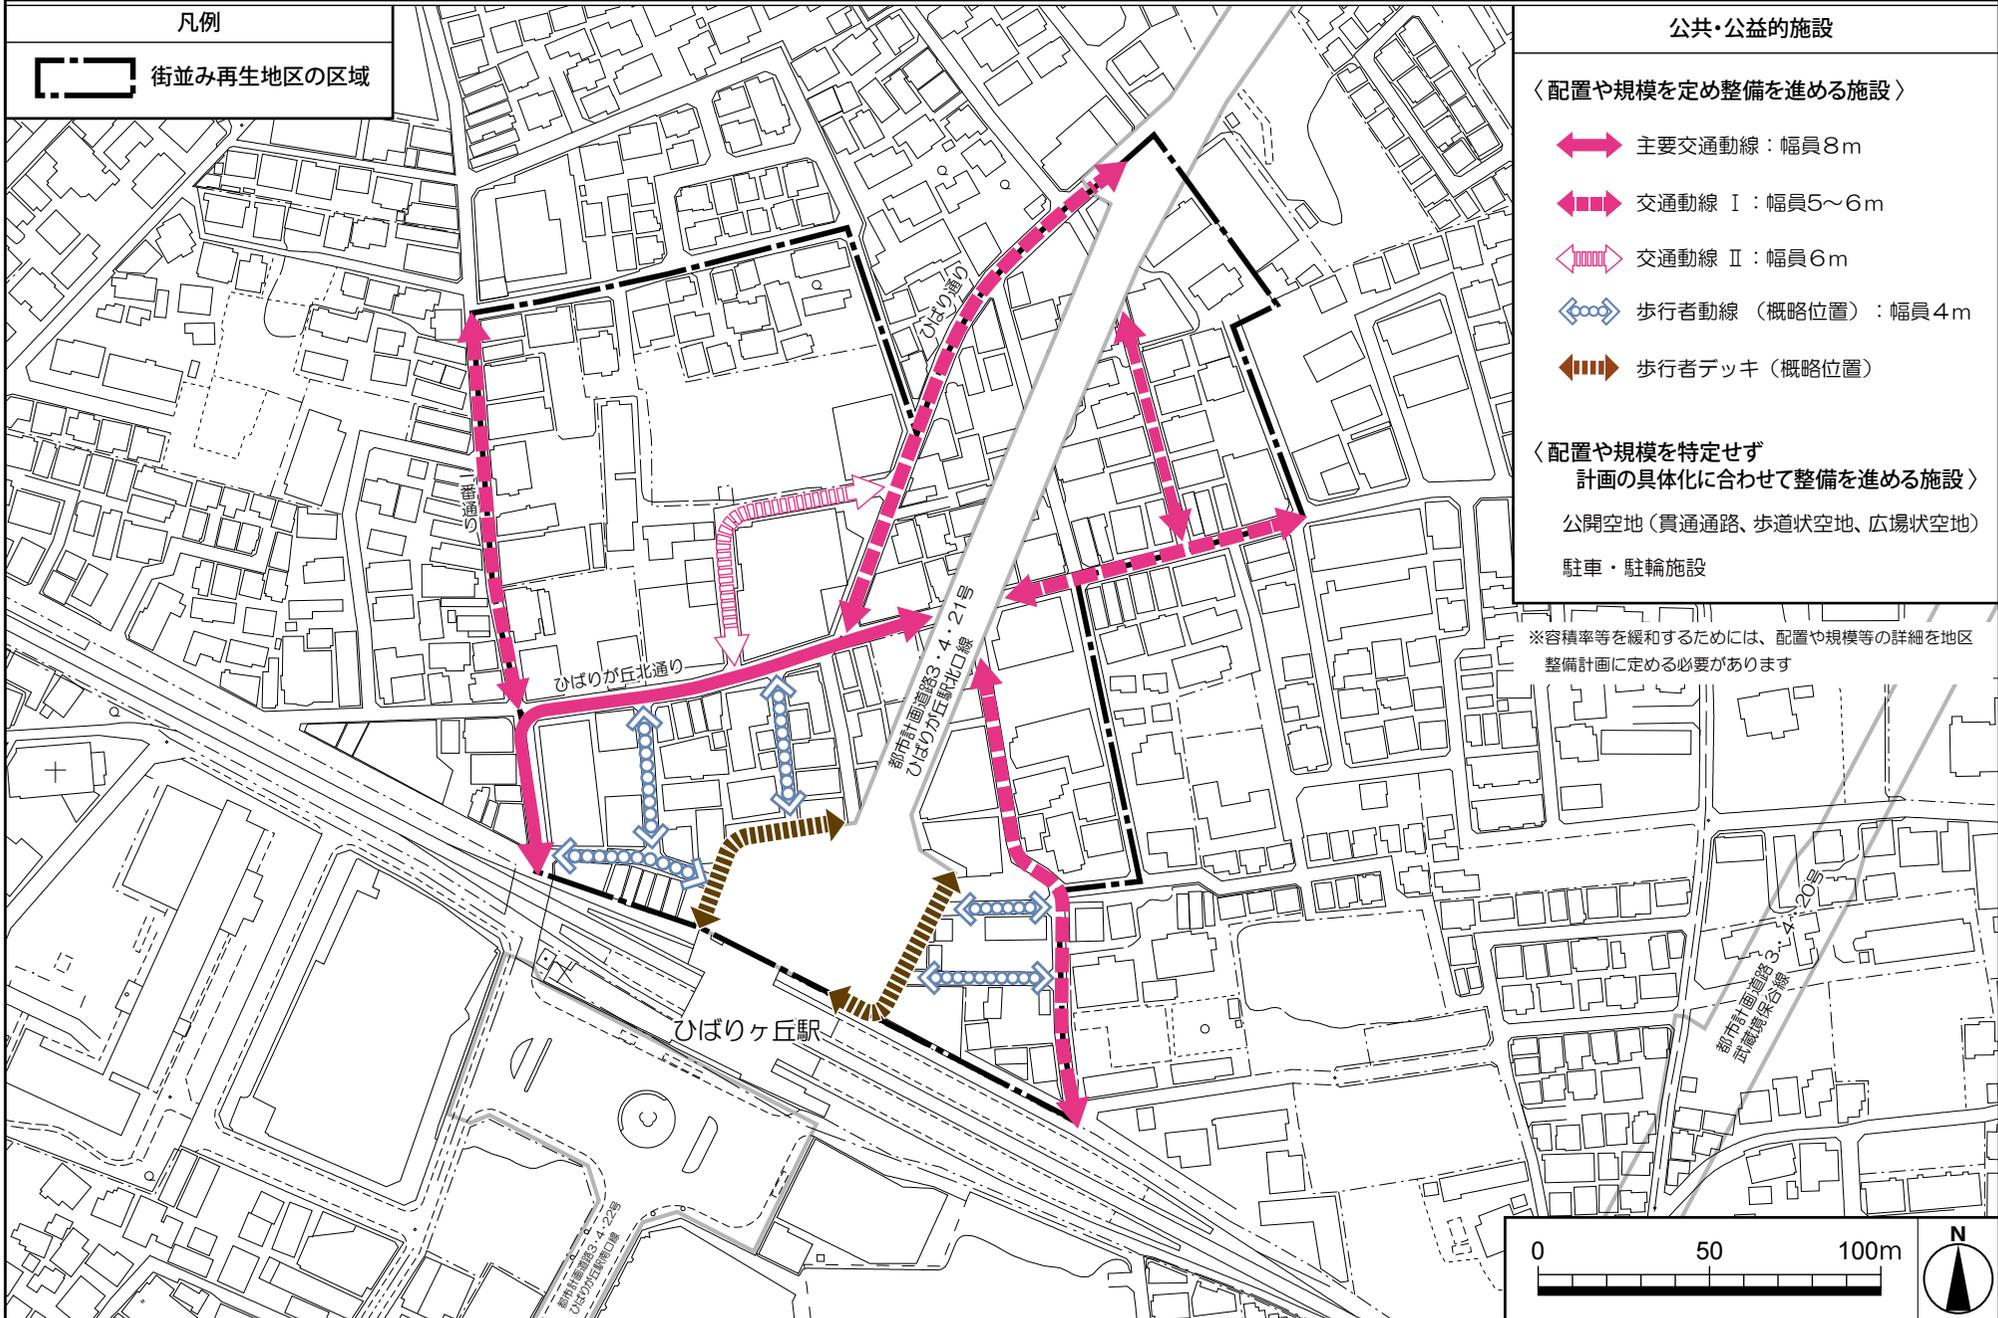

ひばりヶ丘駅北口地区 街並み再生方針図3 (建築物の壁面の位置の制限、高さの制限)

