


平成29年度 西東京都市計画生産緑地地区 都市計画変更予定箇所図

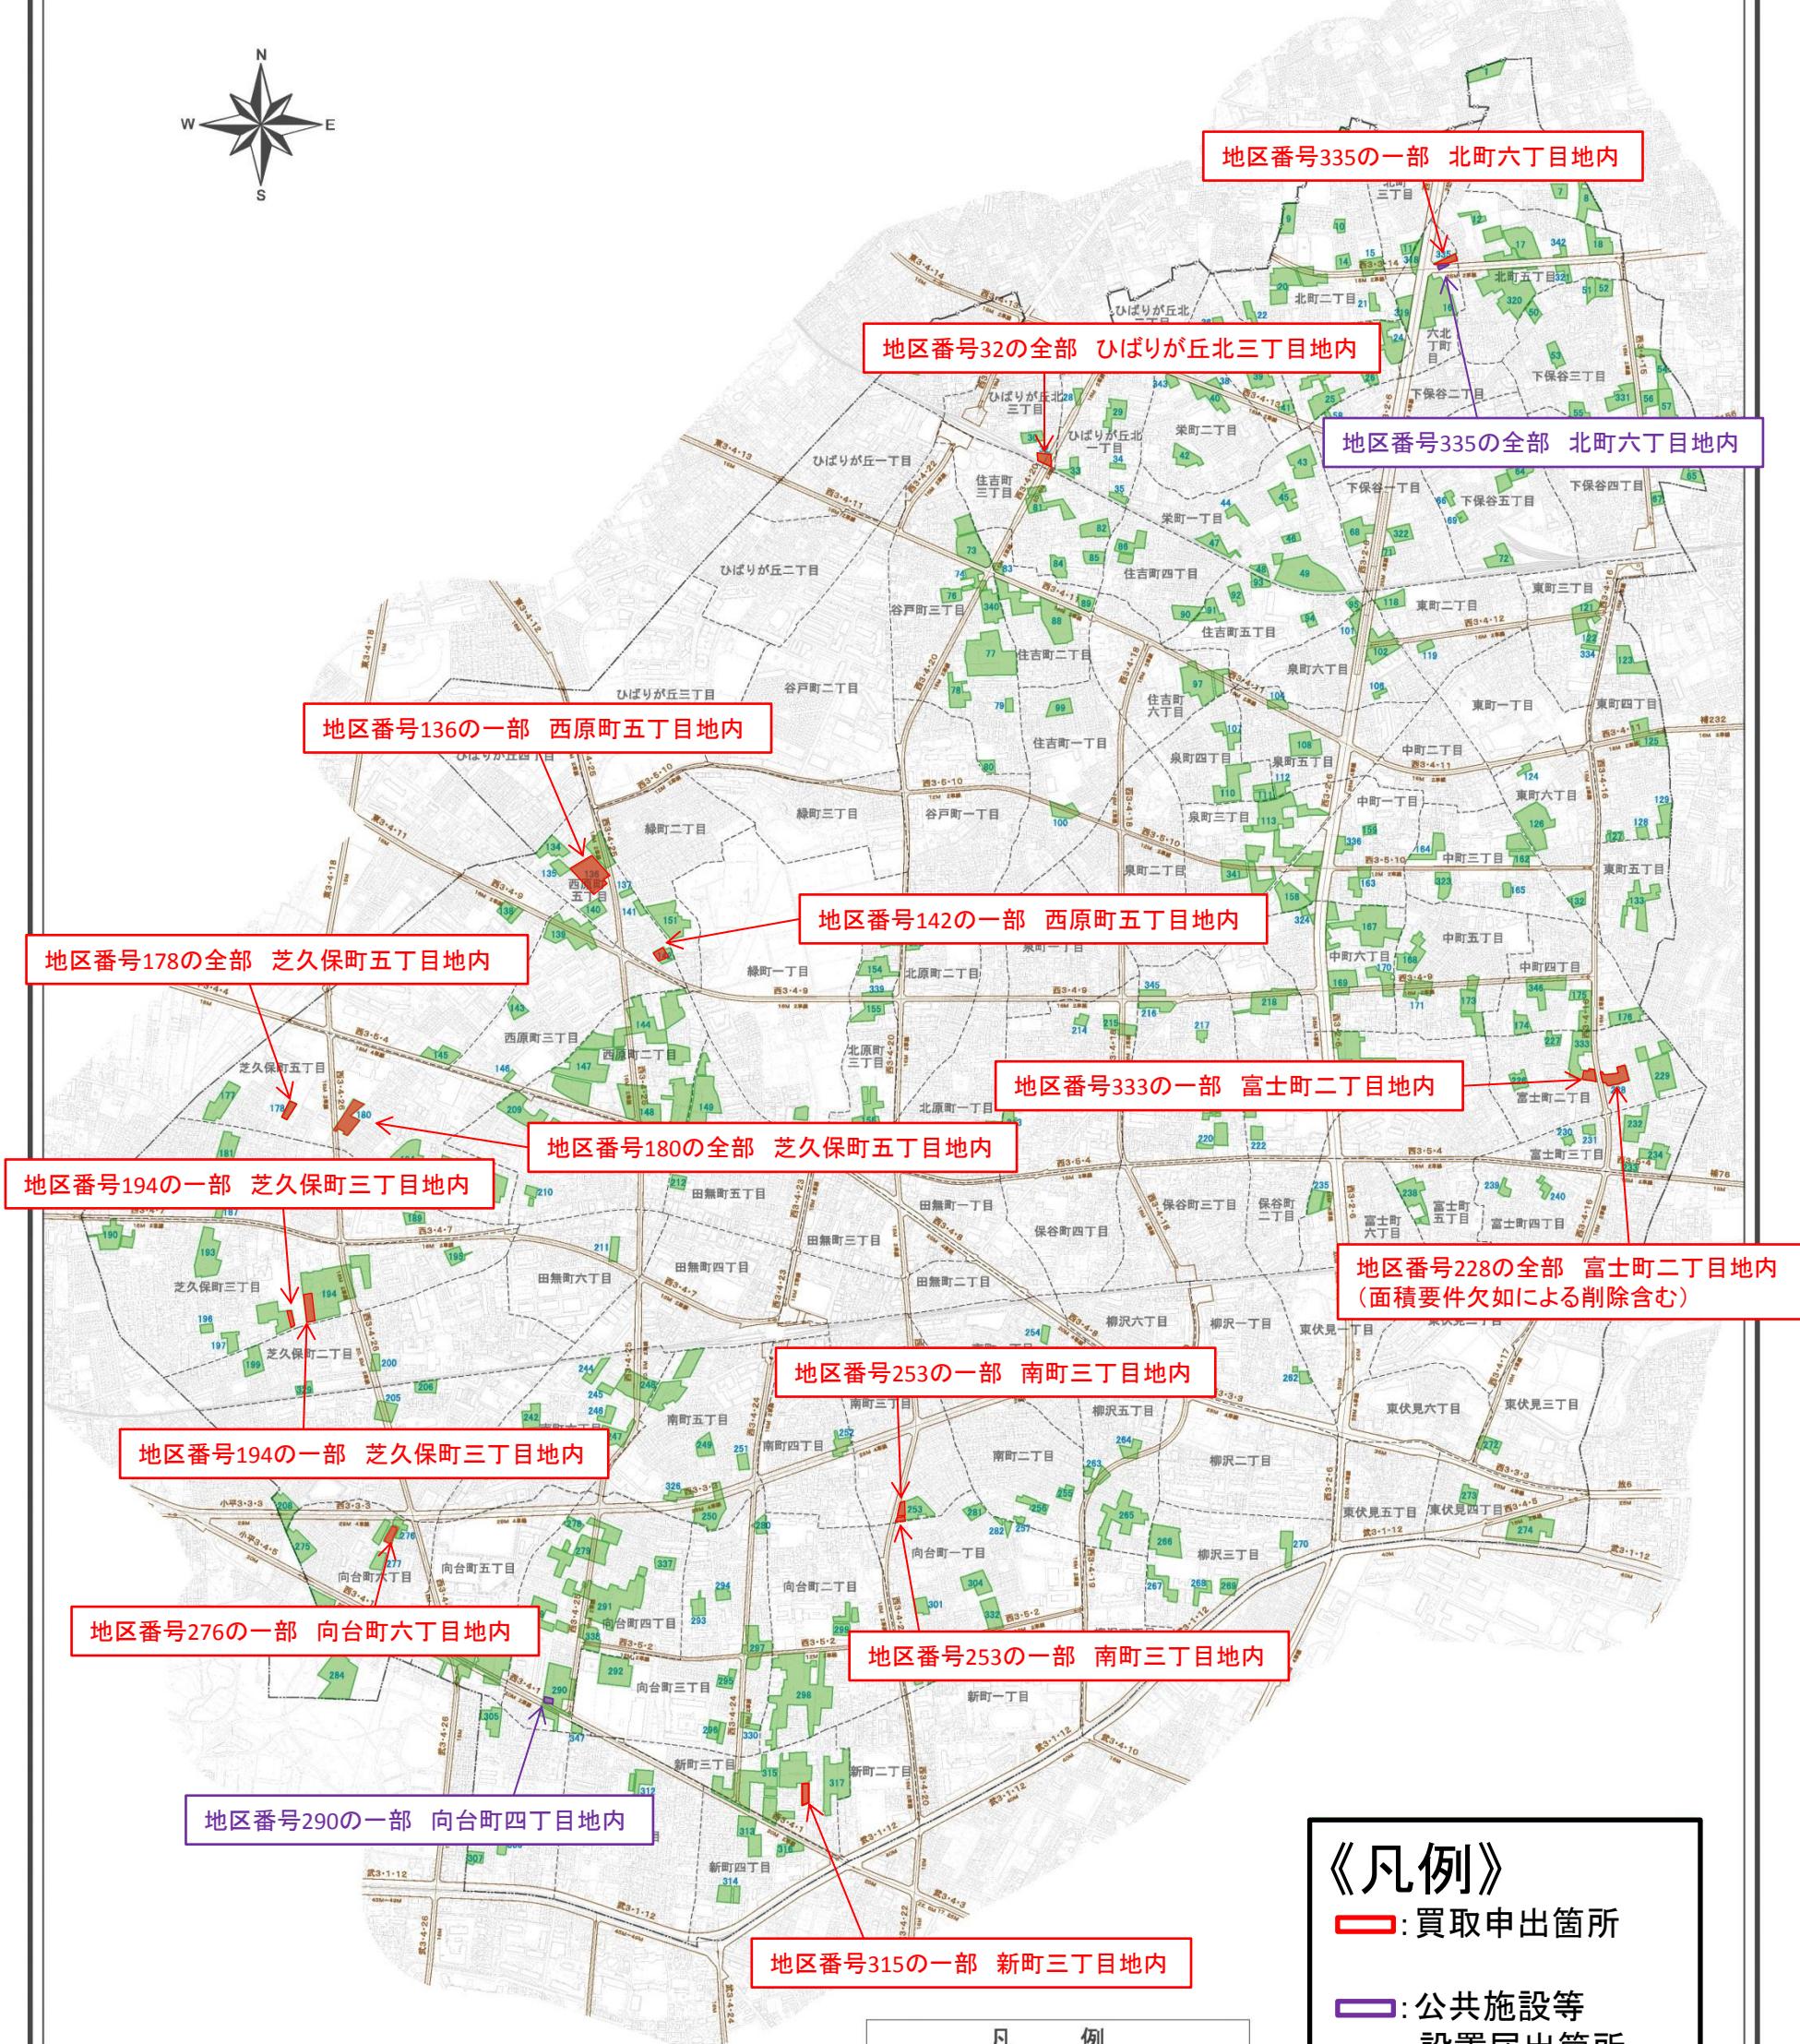

地区番号335の一部 北町六丁目地内

地区番号32の全部 ひばりが丘北三丁目地内

地区番号335の全部 北町六丁目地内

地区番号136の一部 西原町五丁目地内

地区番号142の一部 西原町五丁目地内

地区番号178の全部 芝久保町五丁目地内

地区番号333の一部 富士町二丁目地内

地区番号180の全部 芝久保町五丁目地内

地区番号228の全部 富士町二丁目地内
(面積要件欠如による削除含む)

地区番号194の一部 芝久保町三丁目地内

地区番号253の一部 南町三丁目地内

地区番号194の一部 芝久保町三丁目地内

地区番号276の一部 向台町六丁目地内

地区番号253の一部 南町三丁目地内

地区番号290の一部 向台町四丁目地内

地区番号315の一部 新町三丁目地内

《凡例》

—: 買取申出箇所

—: 公共施設等
設置届出箇所

凡 例	
	1~347 西東京都市計画生産緑地地区
	都市計画道路
	起 点 ・ 終 点