
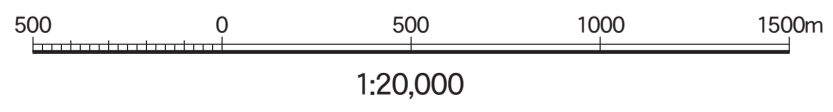


令和3年度 西東京都市計画生産緑地地区 都市計画変更予定箇所図

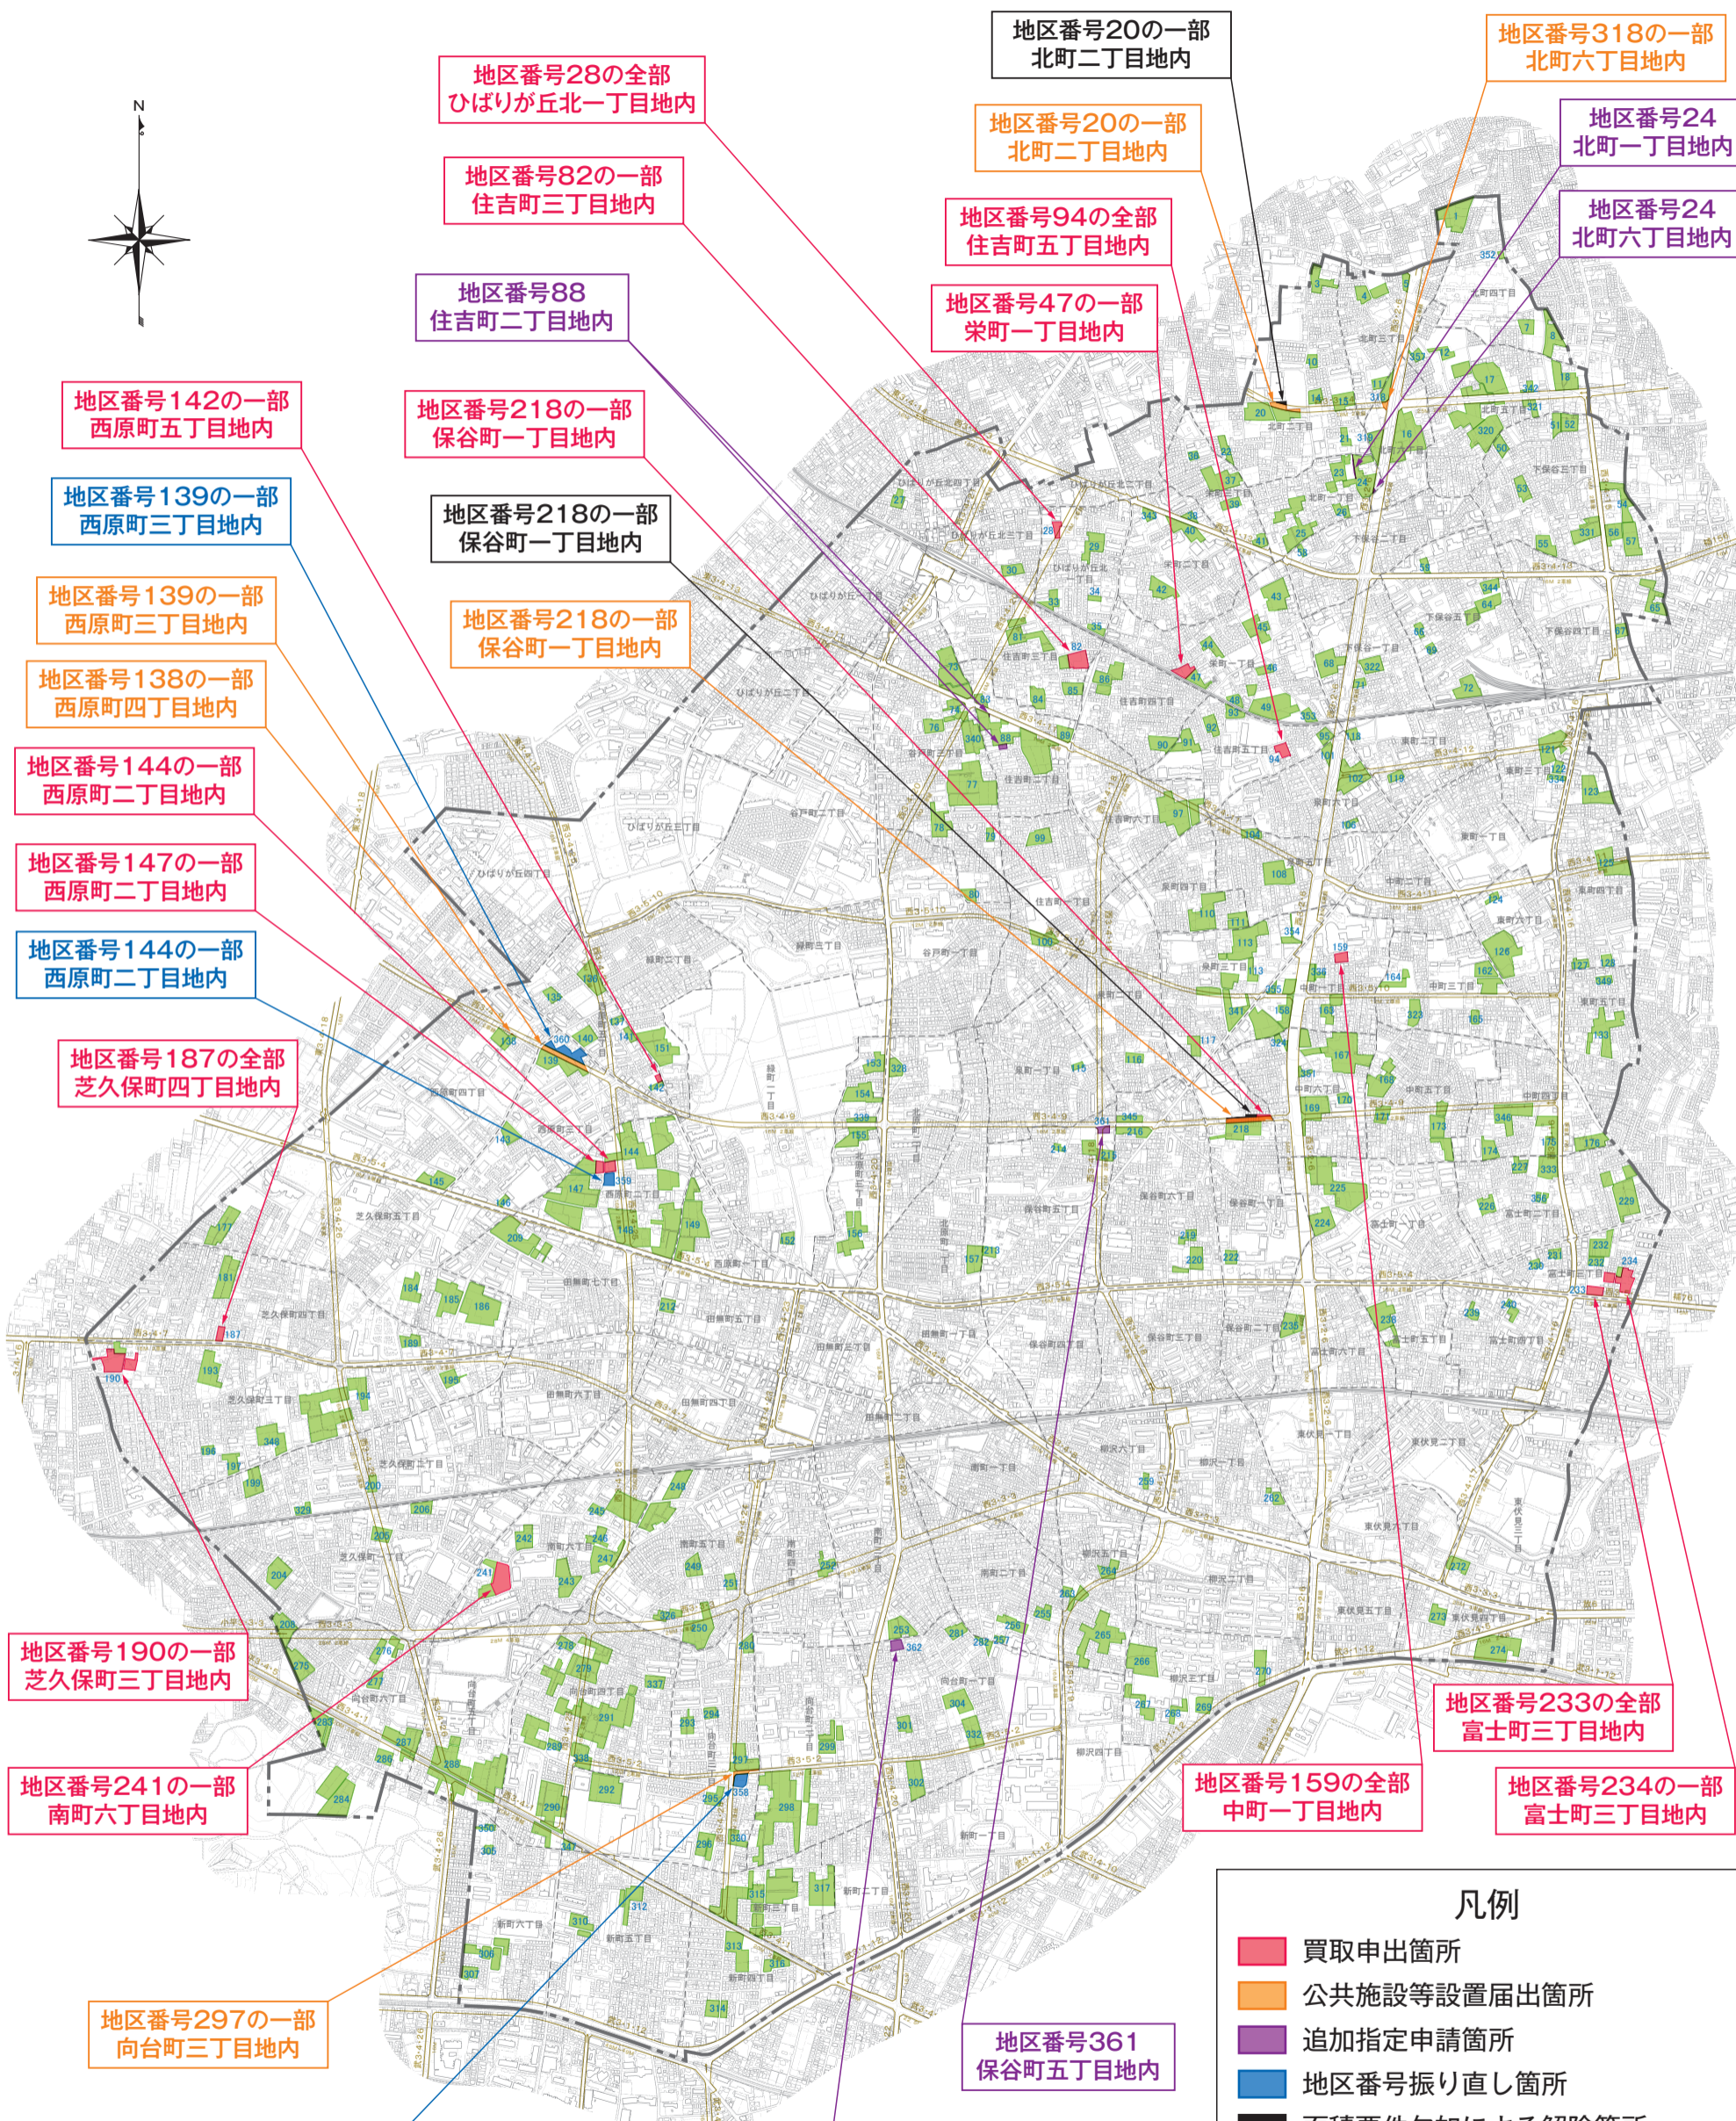

凡例

- 買取申出箇所
- 公共施設等設置届出箇所
- 追加指定申請箇所
- 地区番号振り直し箇所
- 面積要件欠如による解除箇所
- 1~362※ 西東京都市計画生産緑地地区
- 都市計画道路
- 起点・終点

※令和3年度都市計画変更後の地区番号