


令和4年度 西東京都市計画生産緑地地区 都市計画変更予定箇所図

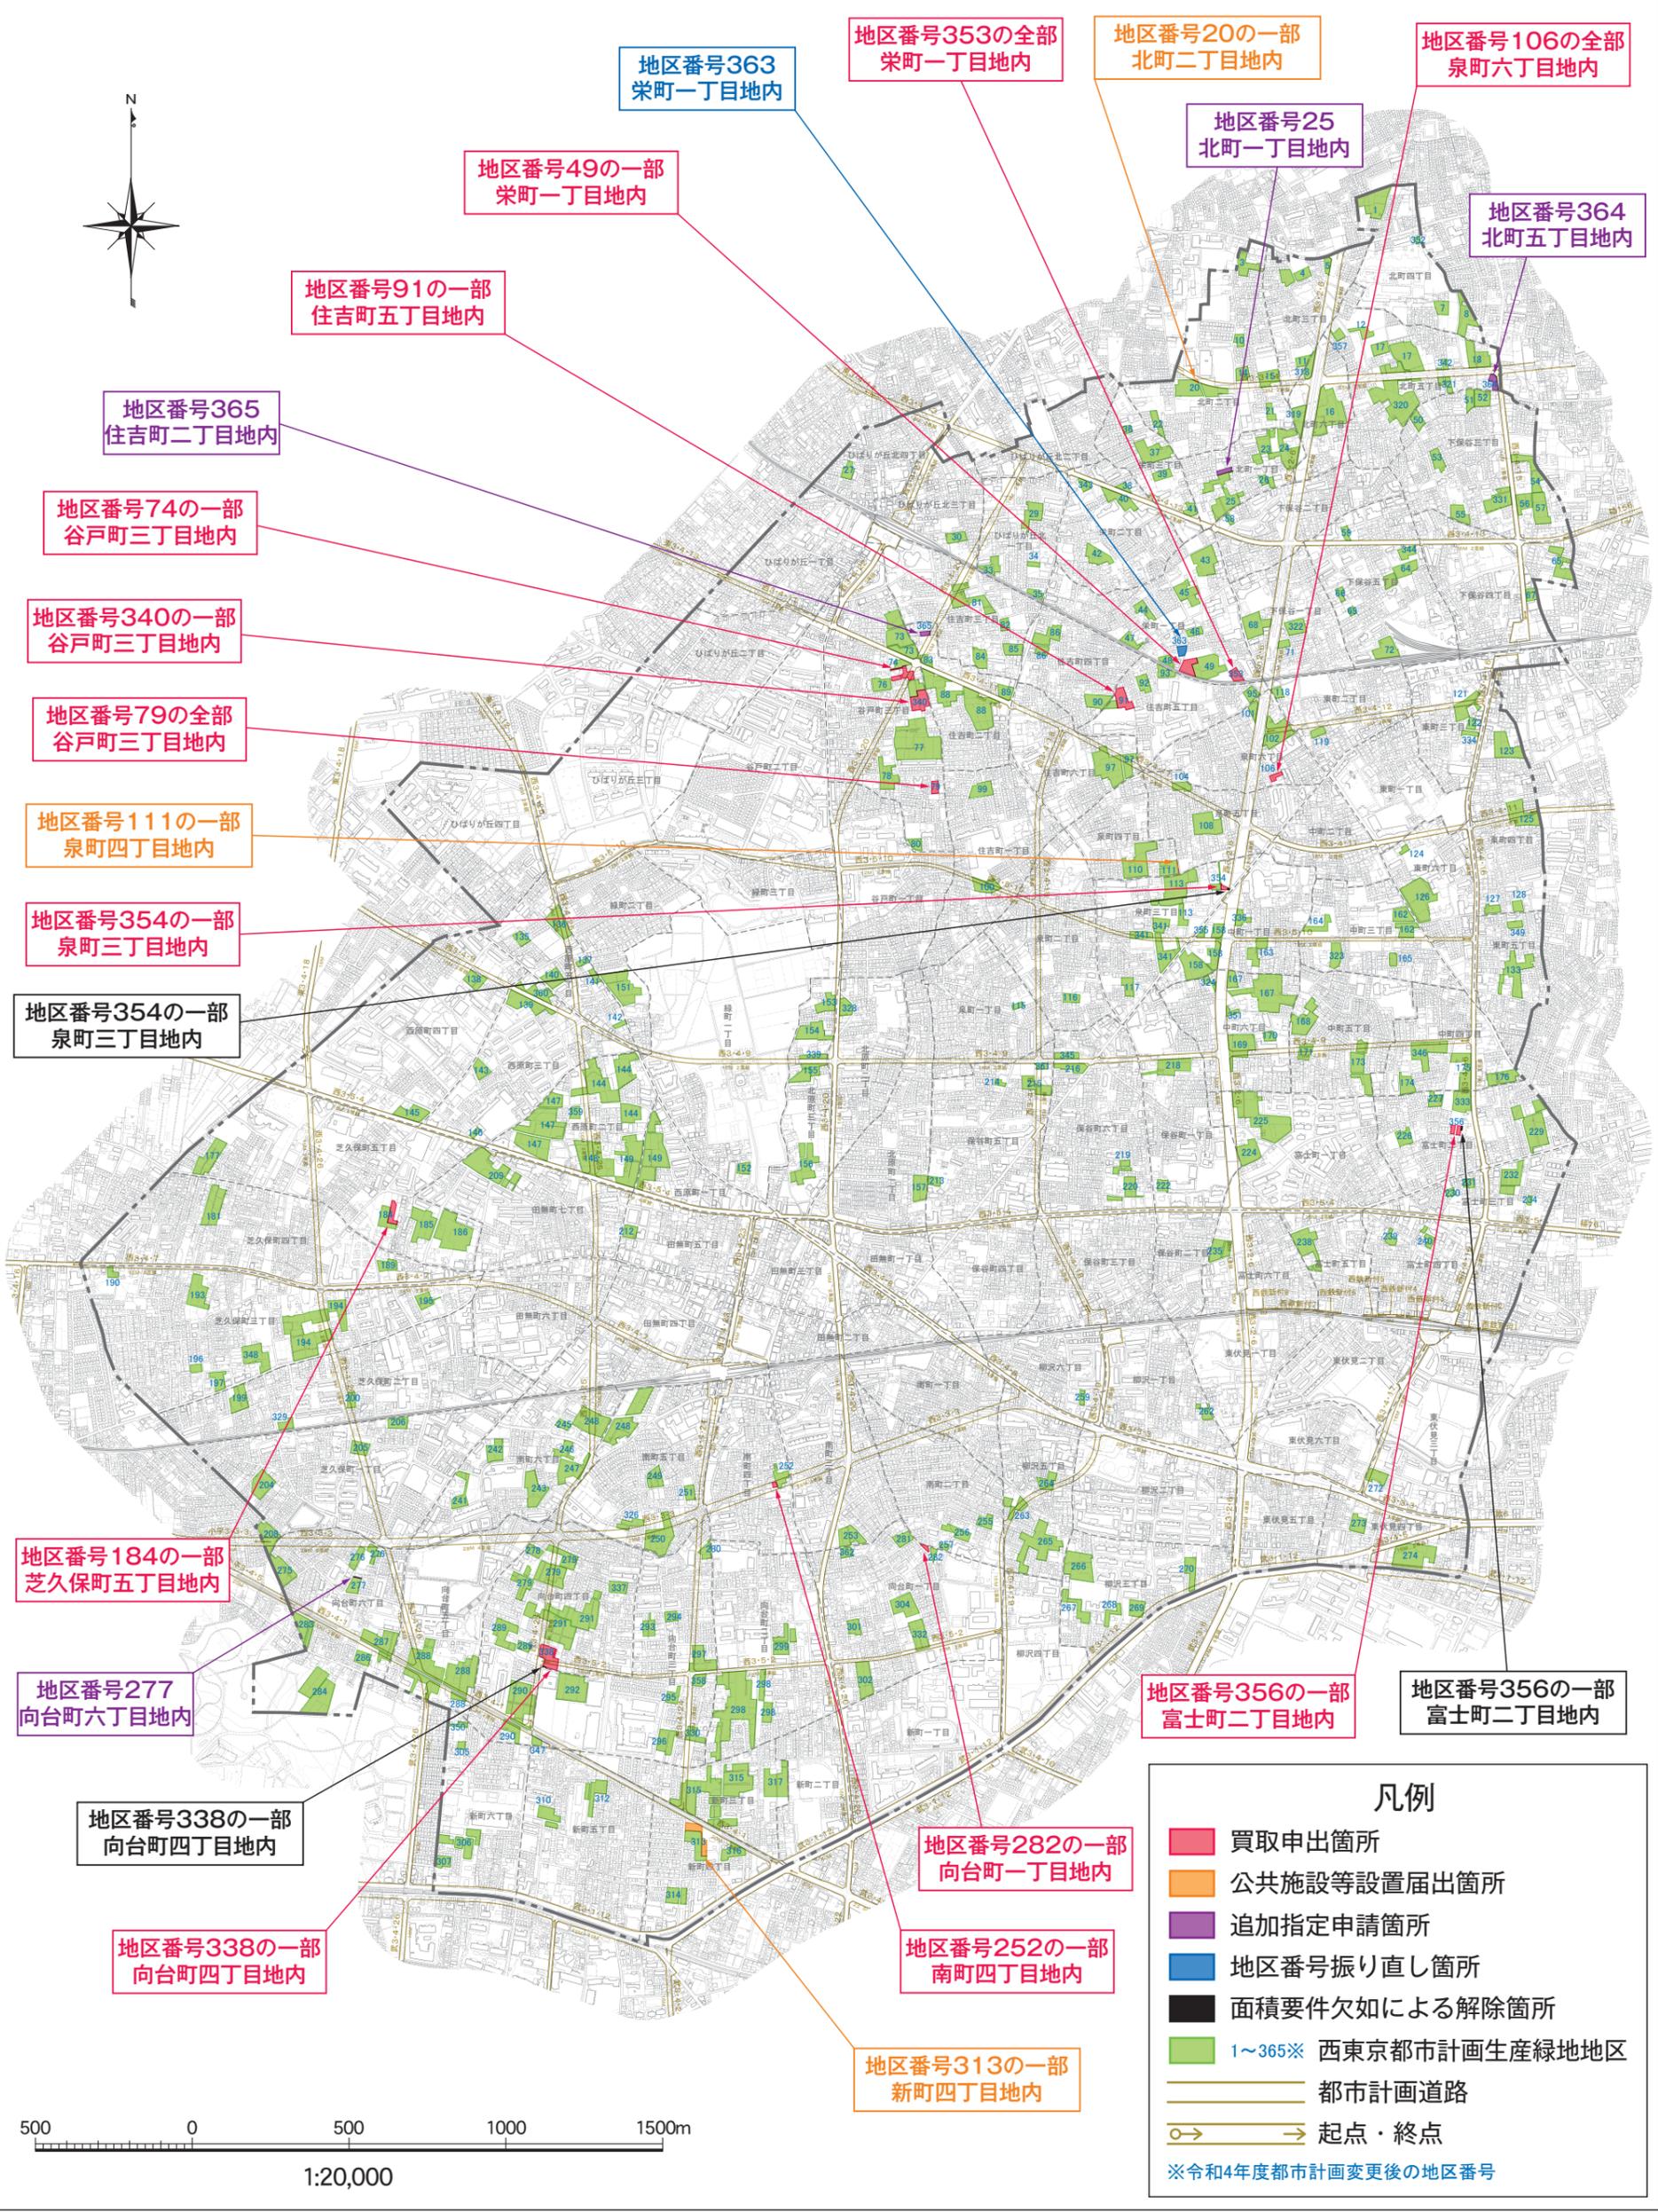

凡例

- 買取申出箇所
- 公共施設等設置届出箇所
- 追加指定申請箇所
- 地区番号振り直し箇所
- 面積要件欠如による解除箇所
- 1~365※ 西東京都市計画生産緑地地区
- 都市計画道路
- 起点・終点
- ※令和4年度都市計画変更後の地区番号



地区番号363 栄町一丁目地内

地区番号49の一部 栄町一丁目地内

地区番号91の一部 住吉町五丁目地内

地区番号365 住吉町二丁目地内

地区番号74の一部 谷戸町三丁目地内

地区番号340の一部 谷戸町三丁目地内

地区番号79の全部 谷戸町三丁目地内

地区番号111の一部 泉町四丁目地内

地区番号354の一部 泉町三丁目地内

地区番号354の一部 泉町三丁目地内

地区番号184の一部 芝久保町五丁目地内

地区番号277 向台町六丁目地内

地区番号338の一部 向台町四丁目地内

地区番号338の一部 向台町四丁目地内

地区番号353の全部 栄町一丁目地内

地区番号20の一部 北町二丁目地内

地区番号25 北町一丁目地内

地区番号106の全部 泉町六丁目地内

地区番号364 北町五丁目地内

地区番号356の一部 富士町二丁目地内

地区番号356の一部 富士町二丁目地内

地区番号282の一部 向台町一丁目地内

地区番号252の一部 南町四丁目地内

地区番号313の一部 新町四丁目地内