

西東京都市計画生産緑地地区の変更（西東京市決定）（案）

都市計画生産緑地地区を次のように変更する。

第1 種類及び面積

種 類	面 積
生産緑地地区	約 118.18ha

第2 削除のみを行う位置及び区域

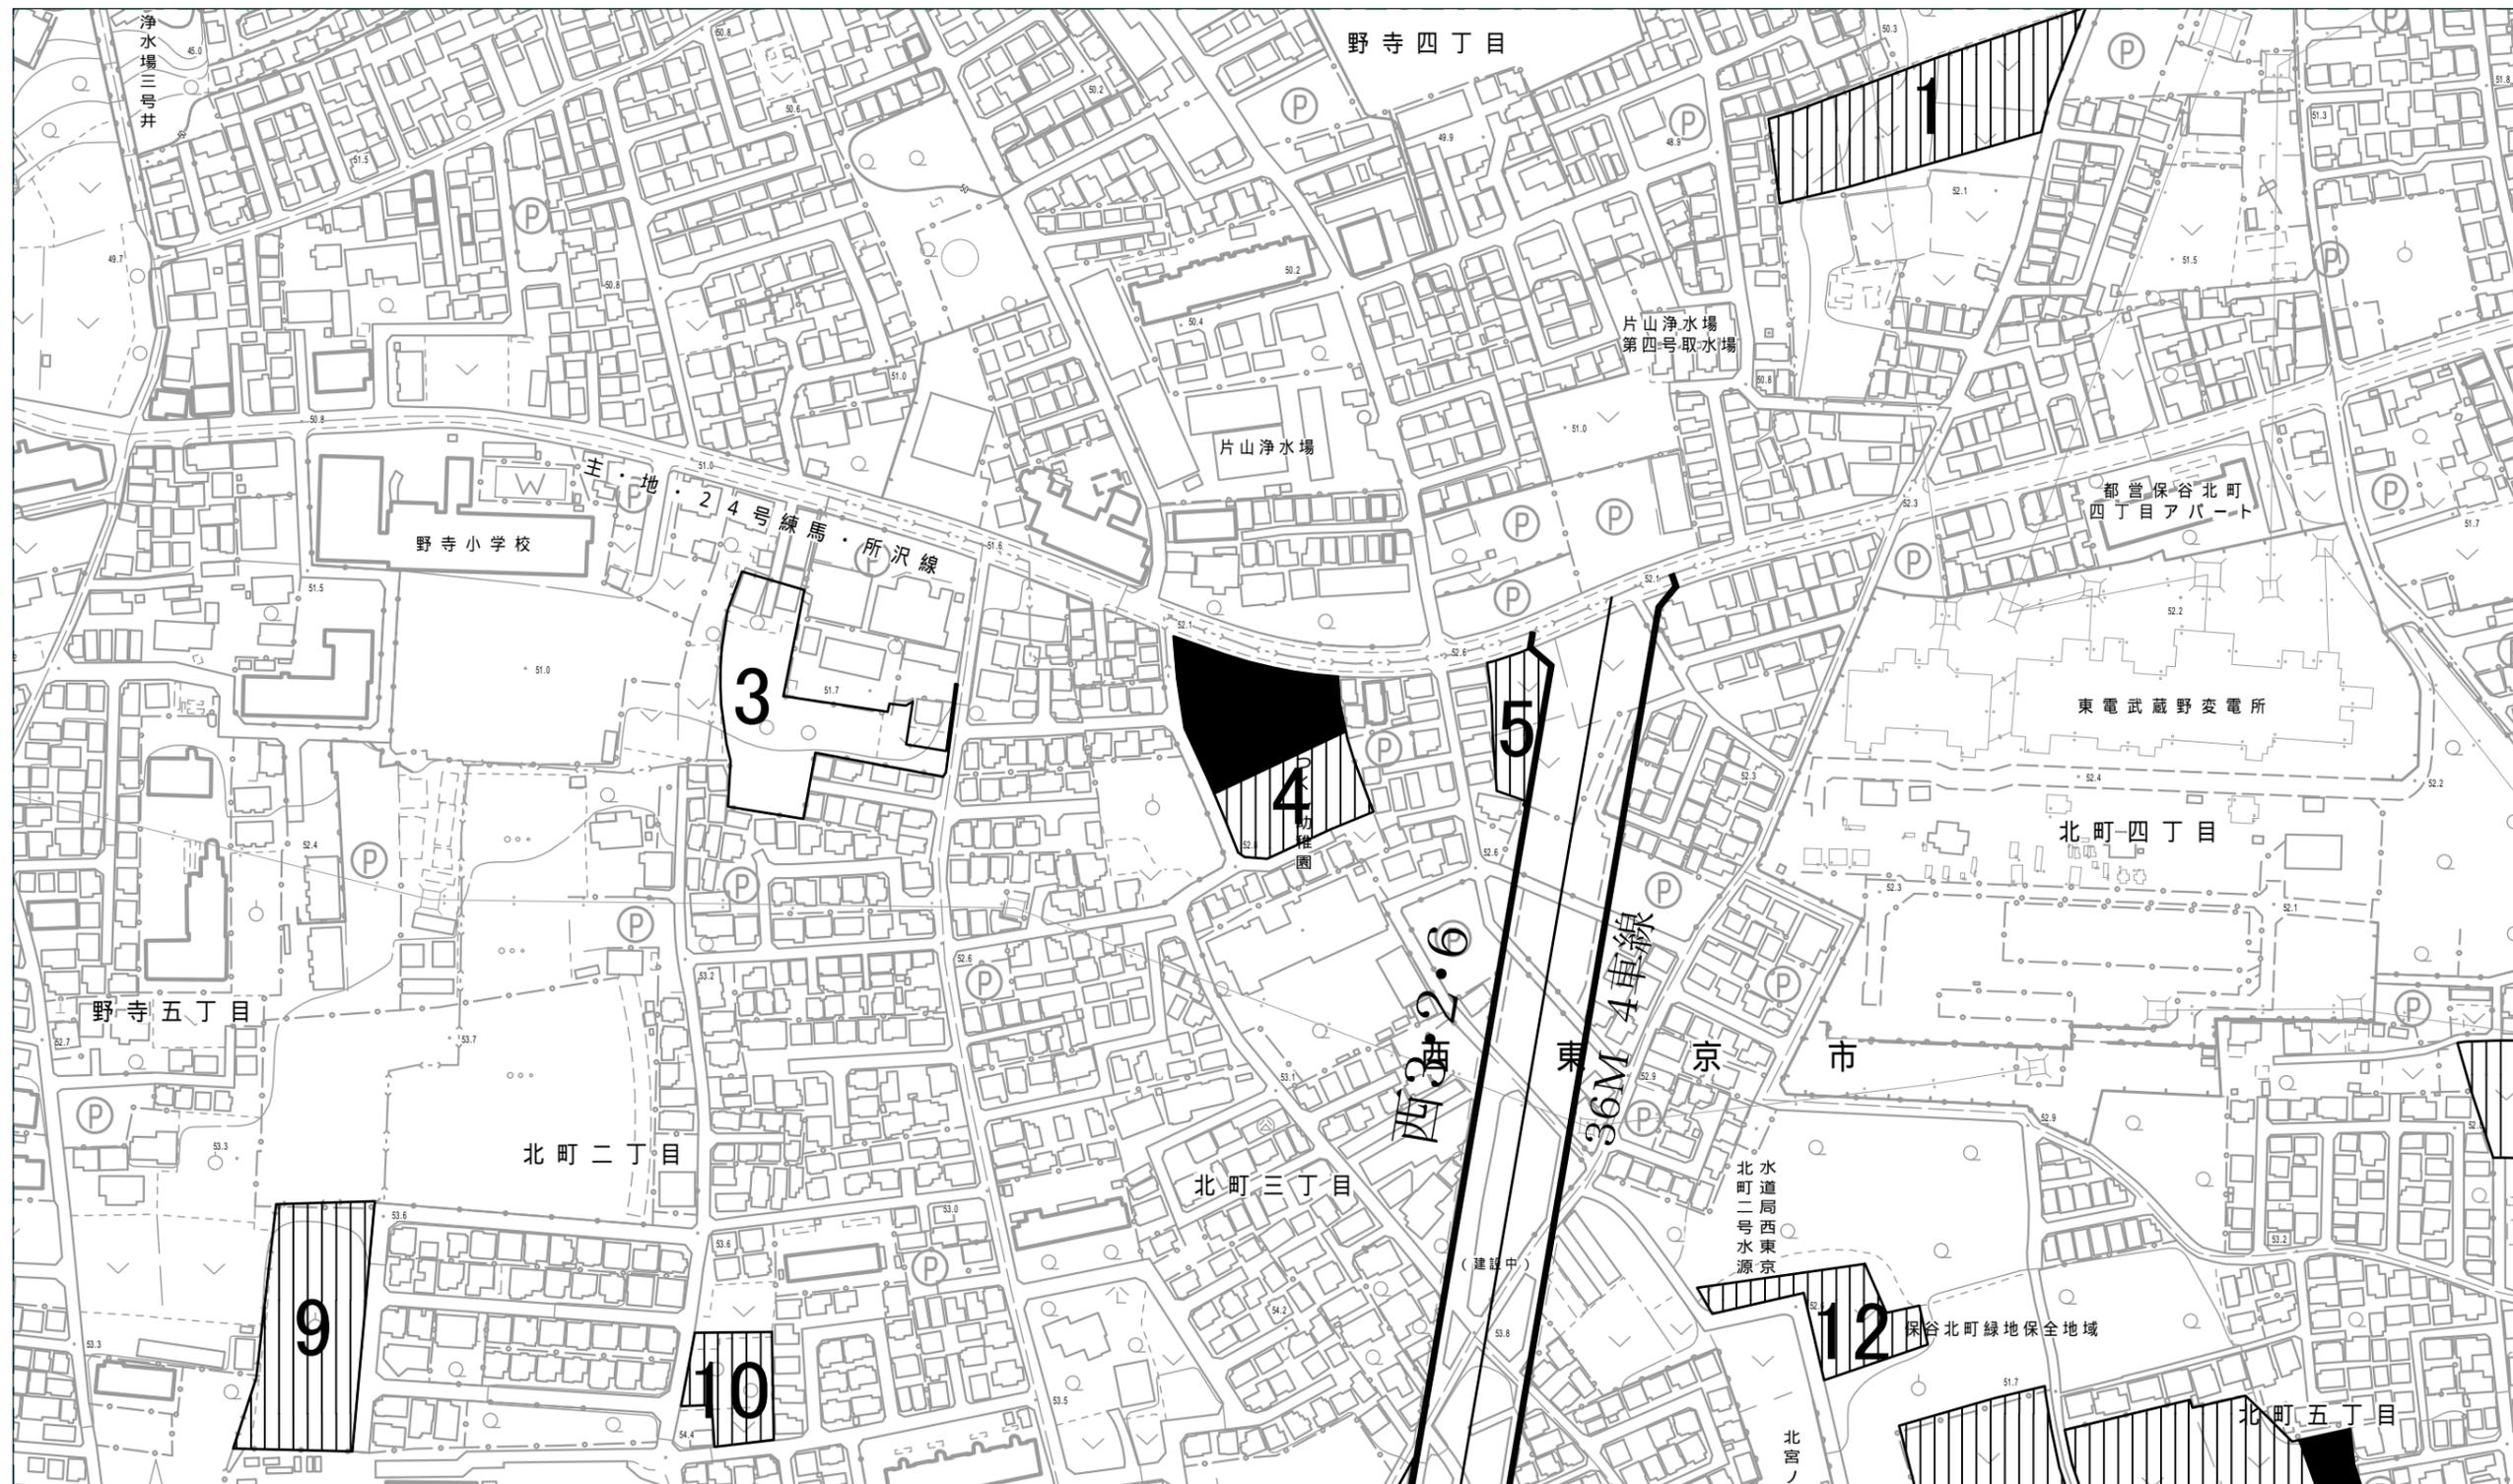
名 称		位 置	削除面積	備 考
番 号	地 区 名			
4	北町	西東京市北町三丁目地内	約 m ² 1,930	地区の一部
15	北町	西東京市北町二丁目地内	2,480	地区の一部
17	北町	西東京市北町五丁目地内	4,820	地区の一部
18	北町	西東京市北町五丁目地内	1,740	地区の一部
19	北町	西東京市北町二丁目地内	1,790	地区の全部
64	下保谷	西東京市下保谷五丁目地内	3,410	地区の一部
70	下保谷	西東京市下保谷五丁目地内	1,590	地区の全部
154	北原町	西東京市北原町三丁目地内	660	地区の一部
160	中町	西東京市中町一丁目地内	810	地区の全部
161	中町	西東京市中町三丁目地内	3,710	地区の全部
164	中町	西東京市中町三丁目地内	3,380	地区の一部
175	中町	西東京市中町四丁目地内	2,820	地区の一部
216	保谷町	西東京市保谷町六丁目地内	1,280	地区の一部
237	富士町	西東京市富士町六丁目地内	720	地区の全部
261	柳沢	西東京市柳沢一丁目地内	2,400	地区の全部
290	向台町	西東京市向台町四丁目地内	1,410	地区の一部
295	向台町	西東京市向台町三丁目地内	40	地区の一部
298	向台町	西東京市向台町二丁目地内	290	地区の一部
318	北町	西東京市北町六丁目地内	20	地区の一部

319	北町	西東京市北町六丁目地内	2,550	地区の一部
320	北町	西東京市北町五丁目地内	80	地区の一部
321	北町	西東京市北町五丁目地内	720	地区の一部
325	富士町	西東京市富士町六丁目地内	1,570	地区の全部
計	23 地区		40,220	

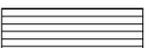
「区域は計画図表示のとおり」

理 由

公共施設等の用地又は買取り申出に伴う行為制限の解除により宅地等に転用され、生産緑地の機能を失った生産緑地地区の一部を削除する。



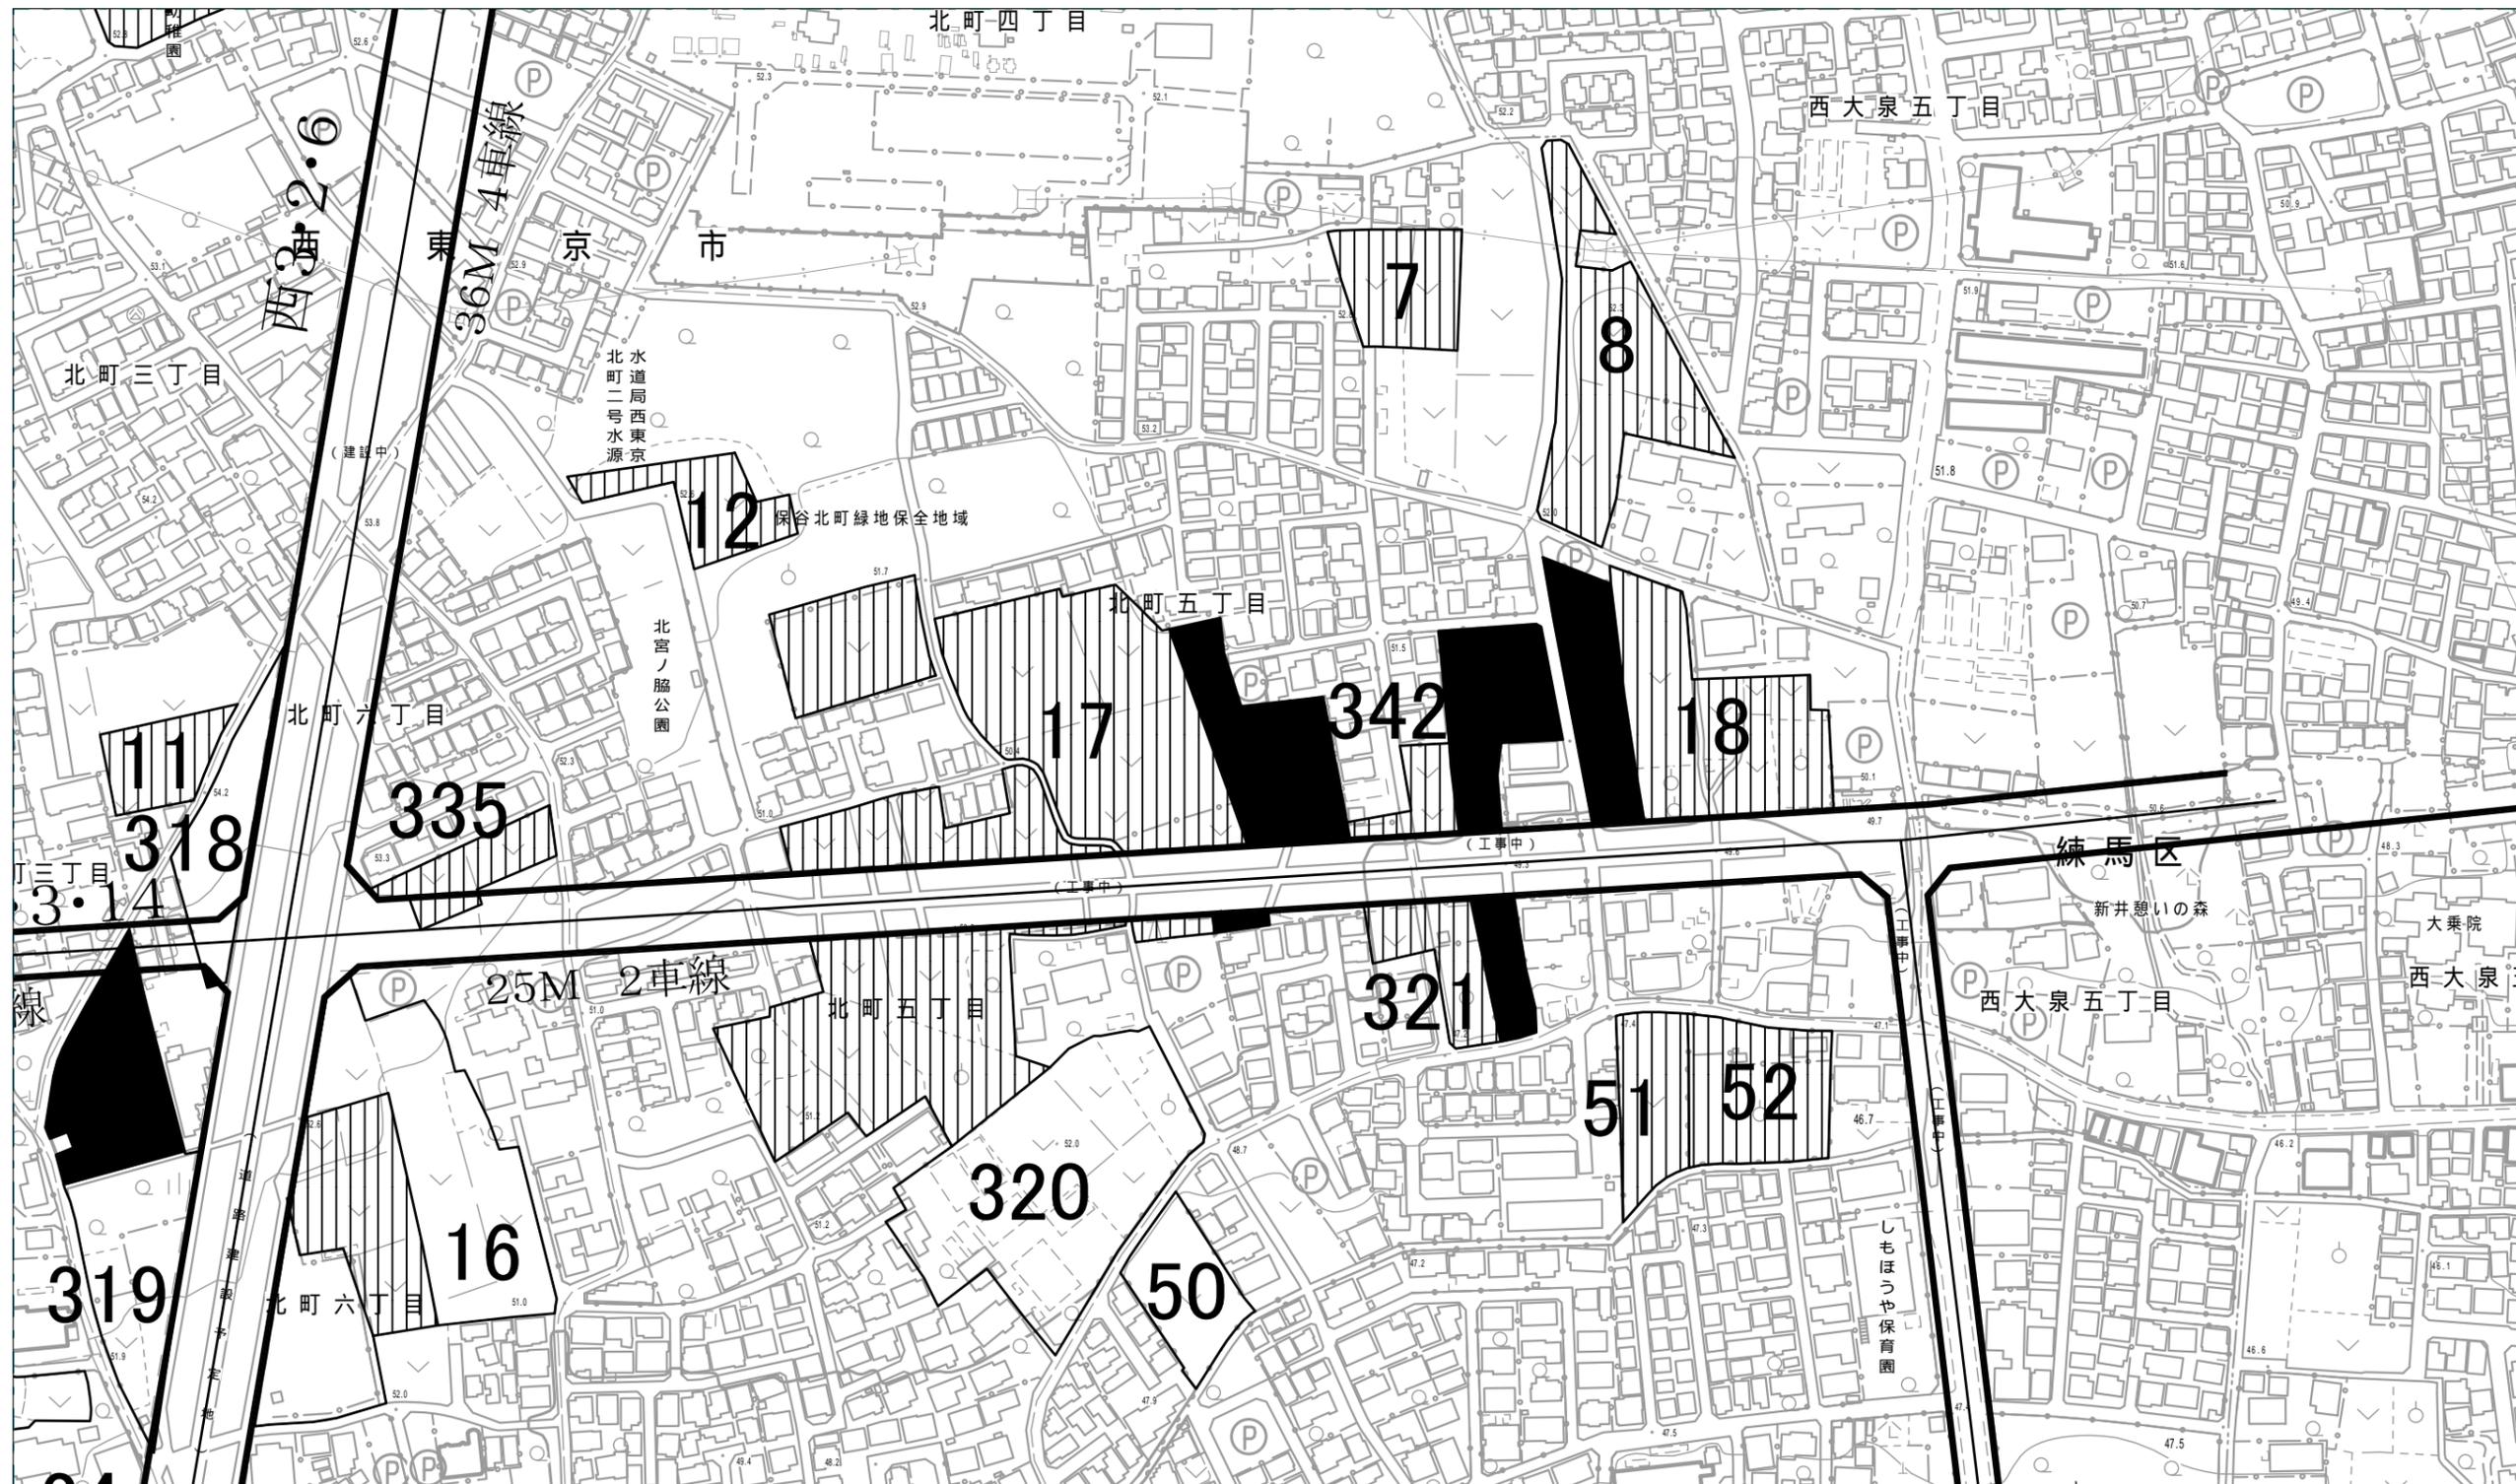
凡例

- | | | | |
|---|-------------|---|-------------|
|  | 既指定地区(旧第1種) |  | 今回削除のみを行う区域 |
|  | 既指定地区(新法) |  | 今回追加のみを行う区域 |

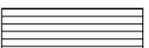
(利用許諾番号)MMT利許第27059号-40 平成28年7月14日 無断複写を禁ずる。

「この地図は、東京都知事の承認を受けて、東京都縮尺1/2,500の地形図(道路網図)を使用して作成したものである。ただし、計画線は、都市計画道路の計画図から転記したものである。無断複製を禁ずる。(承認番号)28都市基街都第92号、平成28年6月30日」



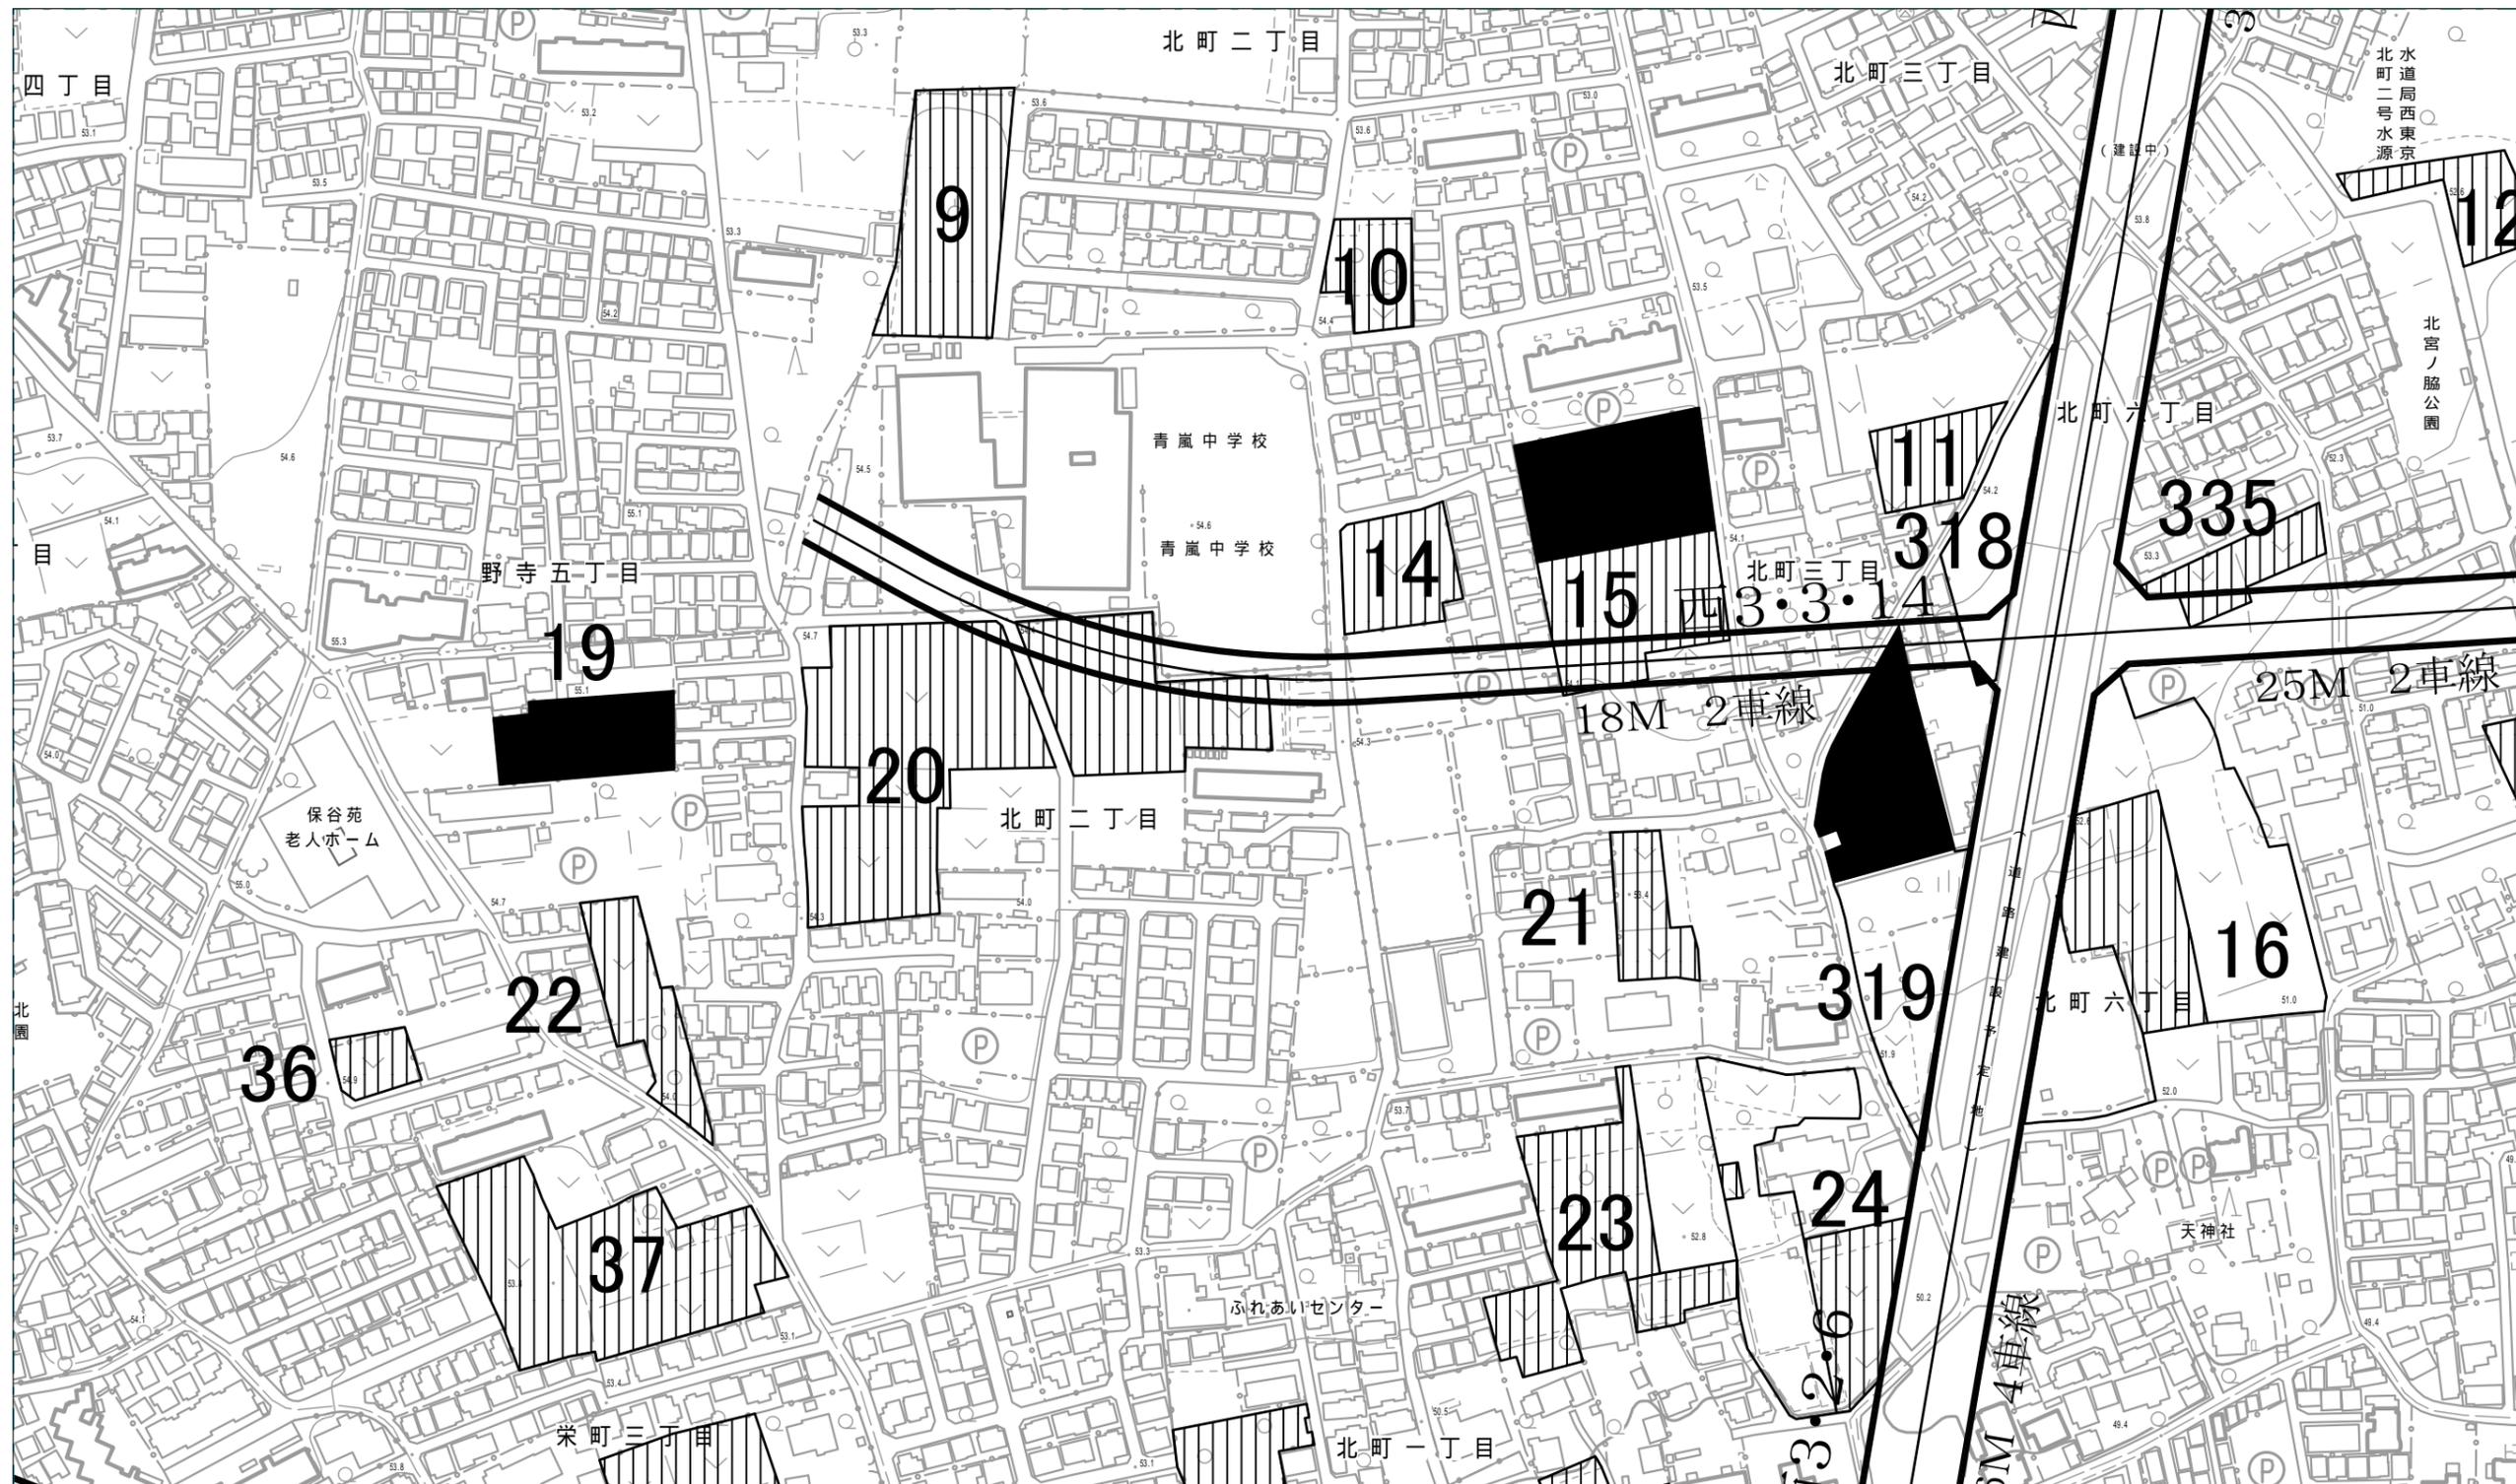


凡例

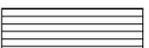
- | | | | |
|---|-------------|---|-------------|
|  | 既指定地区(旧第1種) |  | 今回削除のみを行う区域 |
|  | 既指定地区(新 法) |  | 今回追加のみを行う区域 |

(利用許諾番号)MMT利許第27059号-40 平成28年7月14日 無断複写を禁ずる。
「この地図は、東京都知事の承認を受けて、東京都縮尺1/2,500の地形図(道路網図)を使用して作成したものである。ただし、計画線は、都市計画道路の計画図から転記したものである。無断複製を禁ず。
(承認番号)28都市基街都第92号、平成28年6月30日」





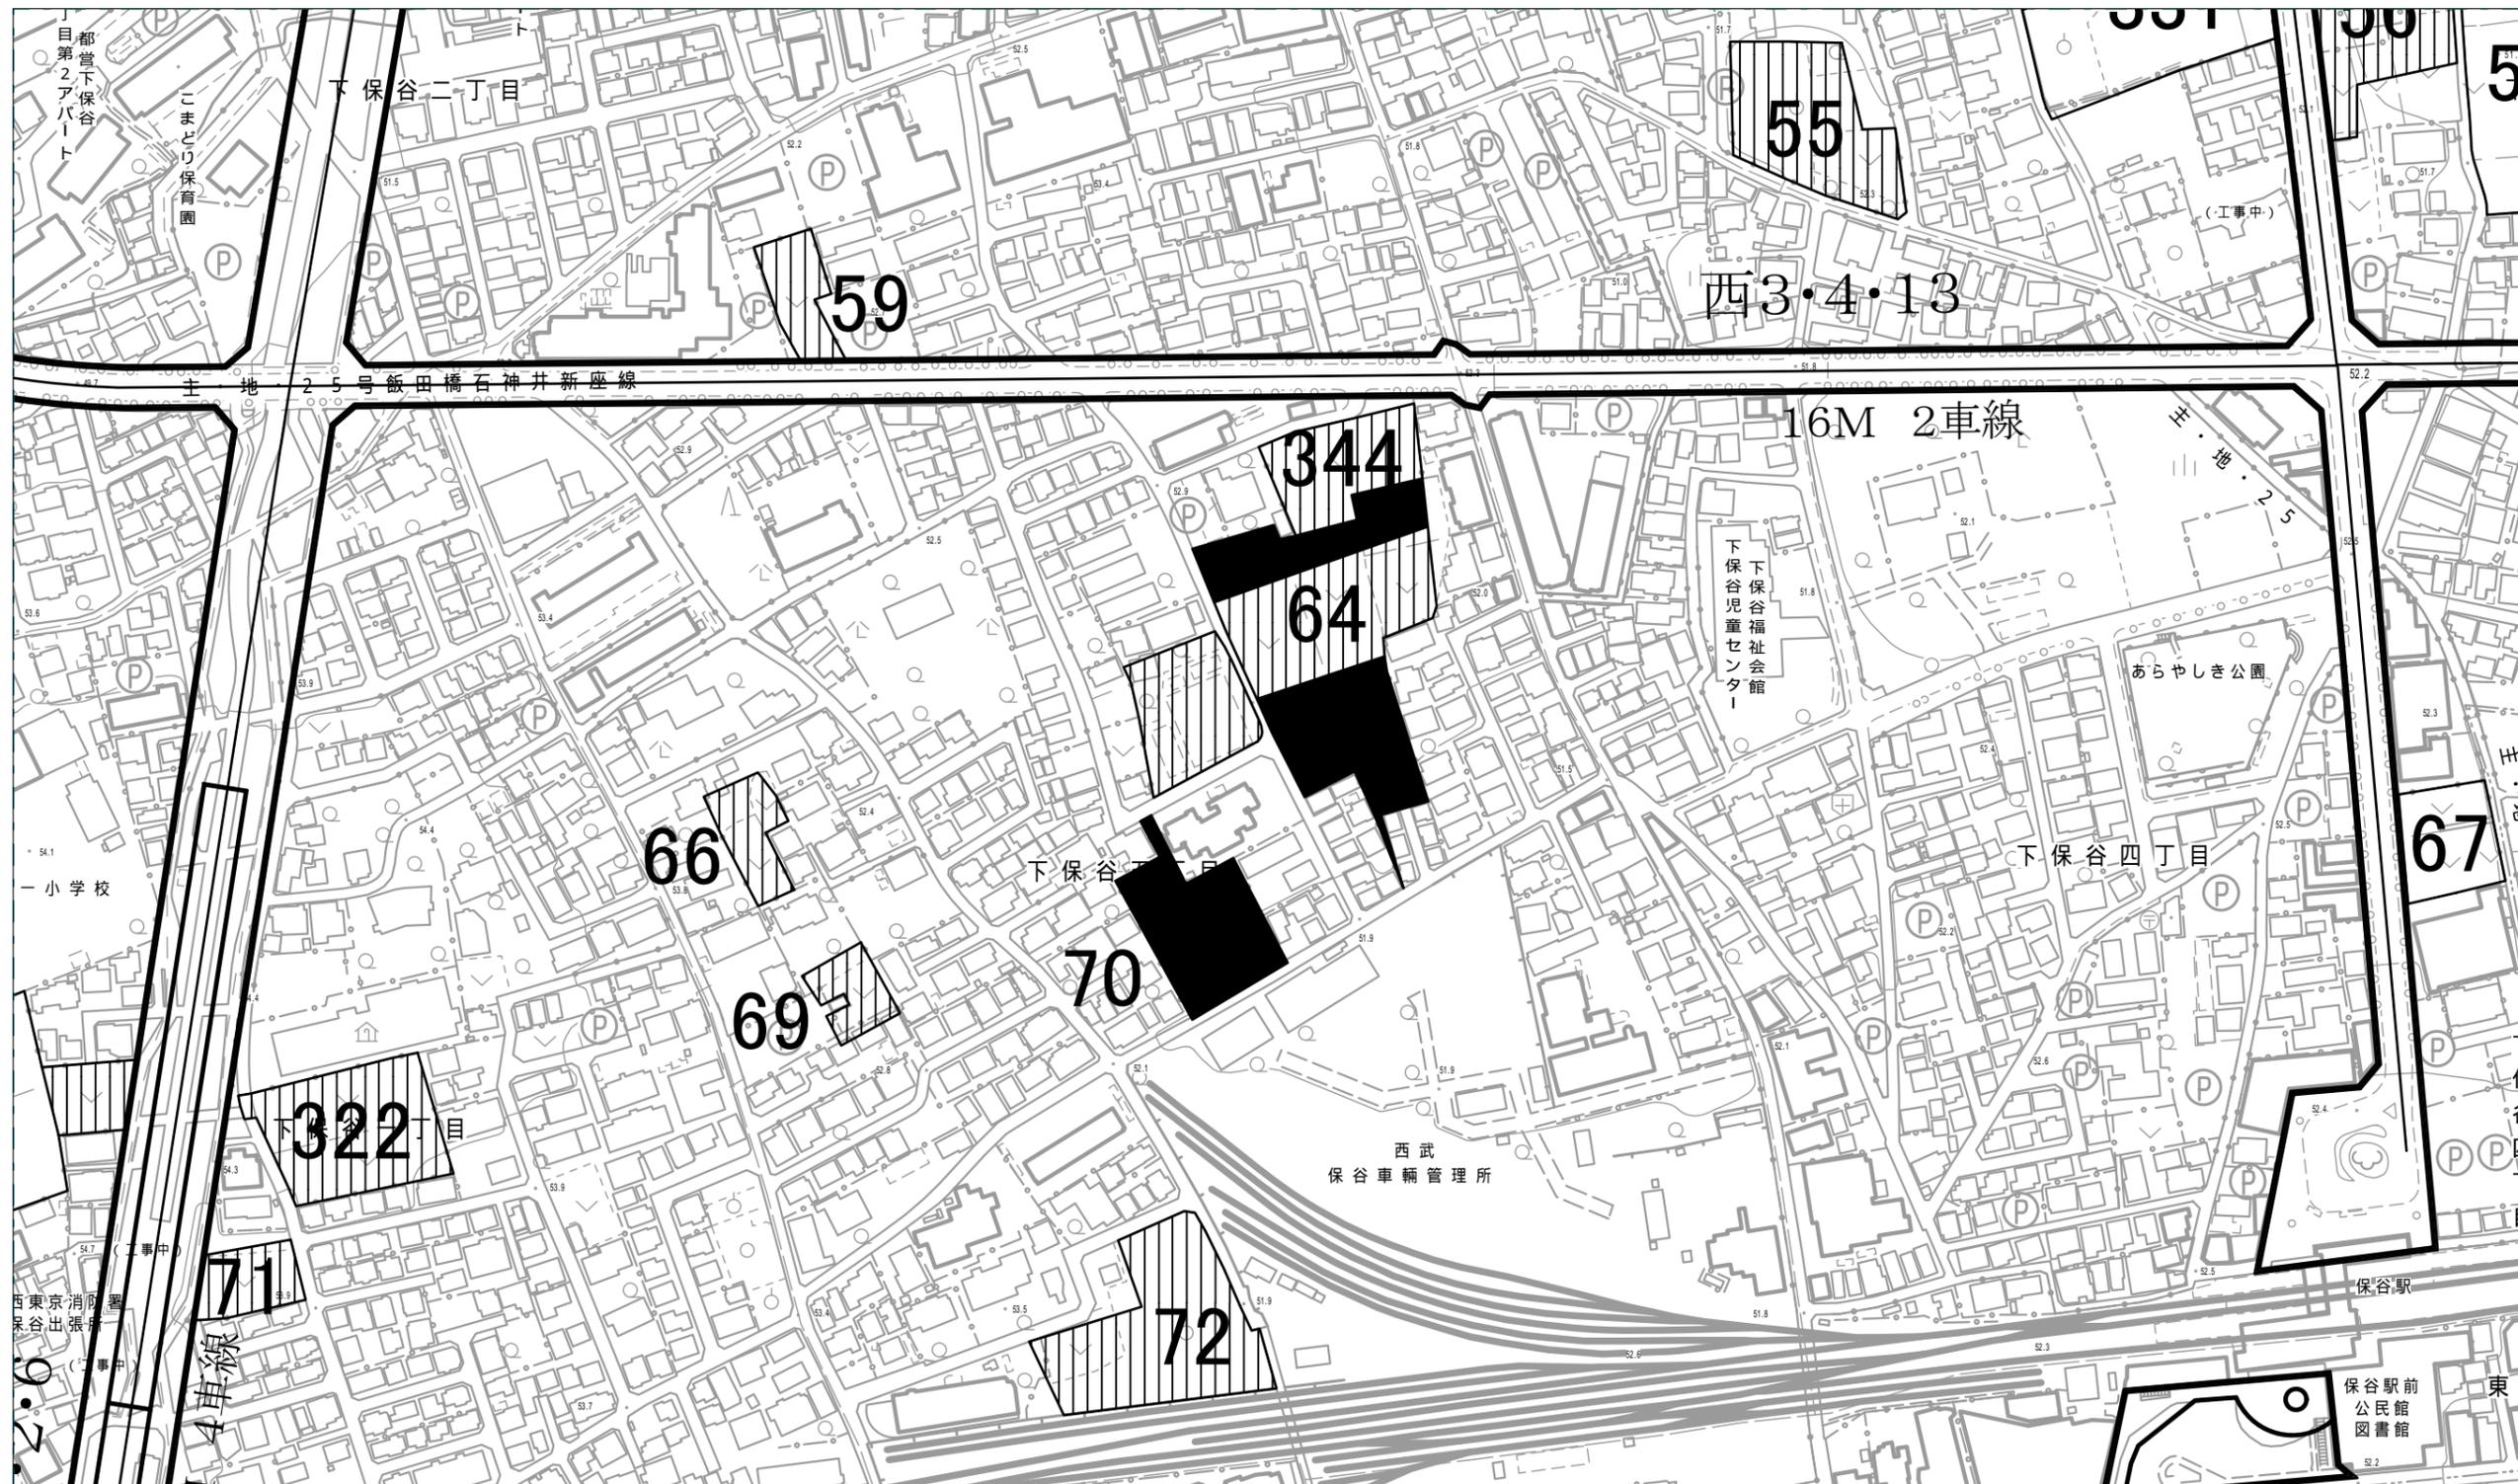
凡例

- | | | | |
|---|-------------|---|-------------|
|  | 既指定地区(旧第1種) |  | 今回削除のみを行う区域 |
|  | 既指定地区(新法) |  | 今回追加のみを行う区域 |

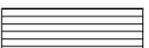
(利用許諾番号)MMT利許第27059号-40 平成28年7月14日 無断複写を禁ずる。

「この地図は、東京都知事の承認を受けて、東京都縮尺1/2,500の地形図(道路網図)を使用して作成したものである。ただし、計画線は、都市計画道路の計画図から転記したものである。無断複製を禁ず。(承認番号)28都市基街都第92号、平成28年6月30日」





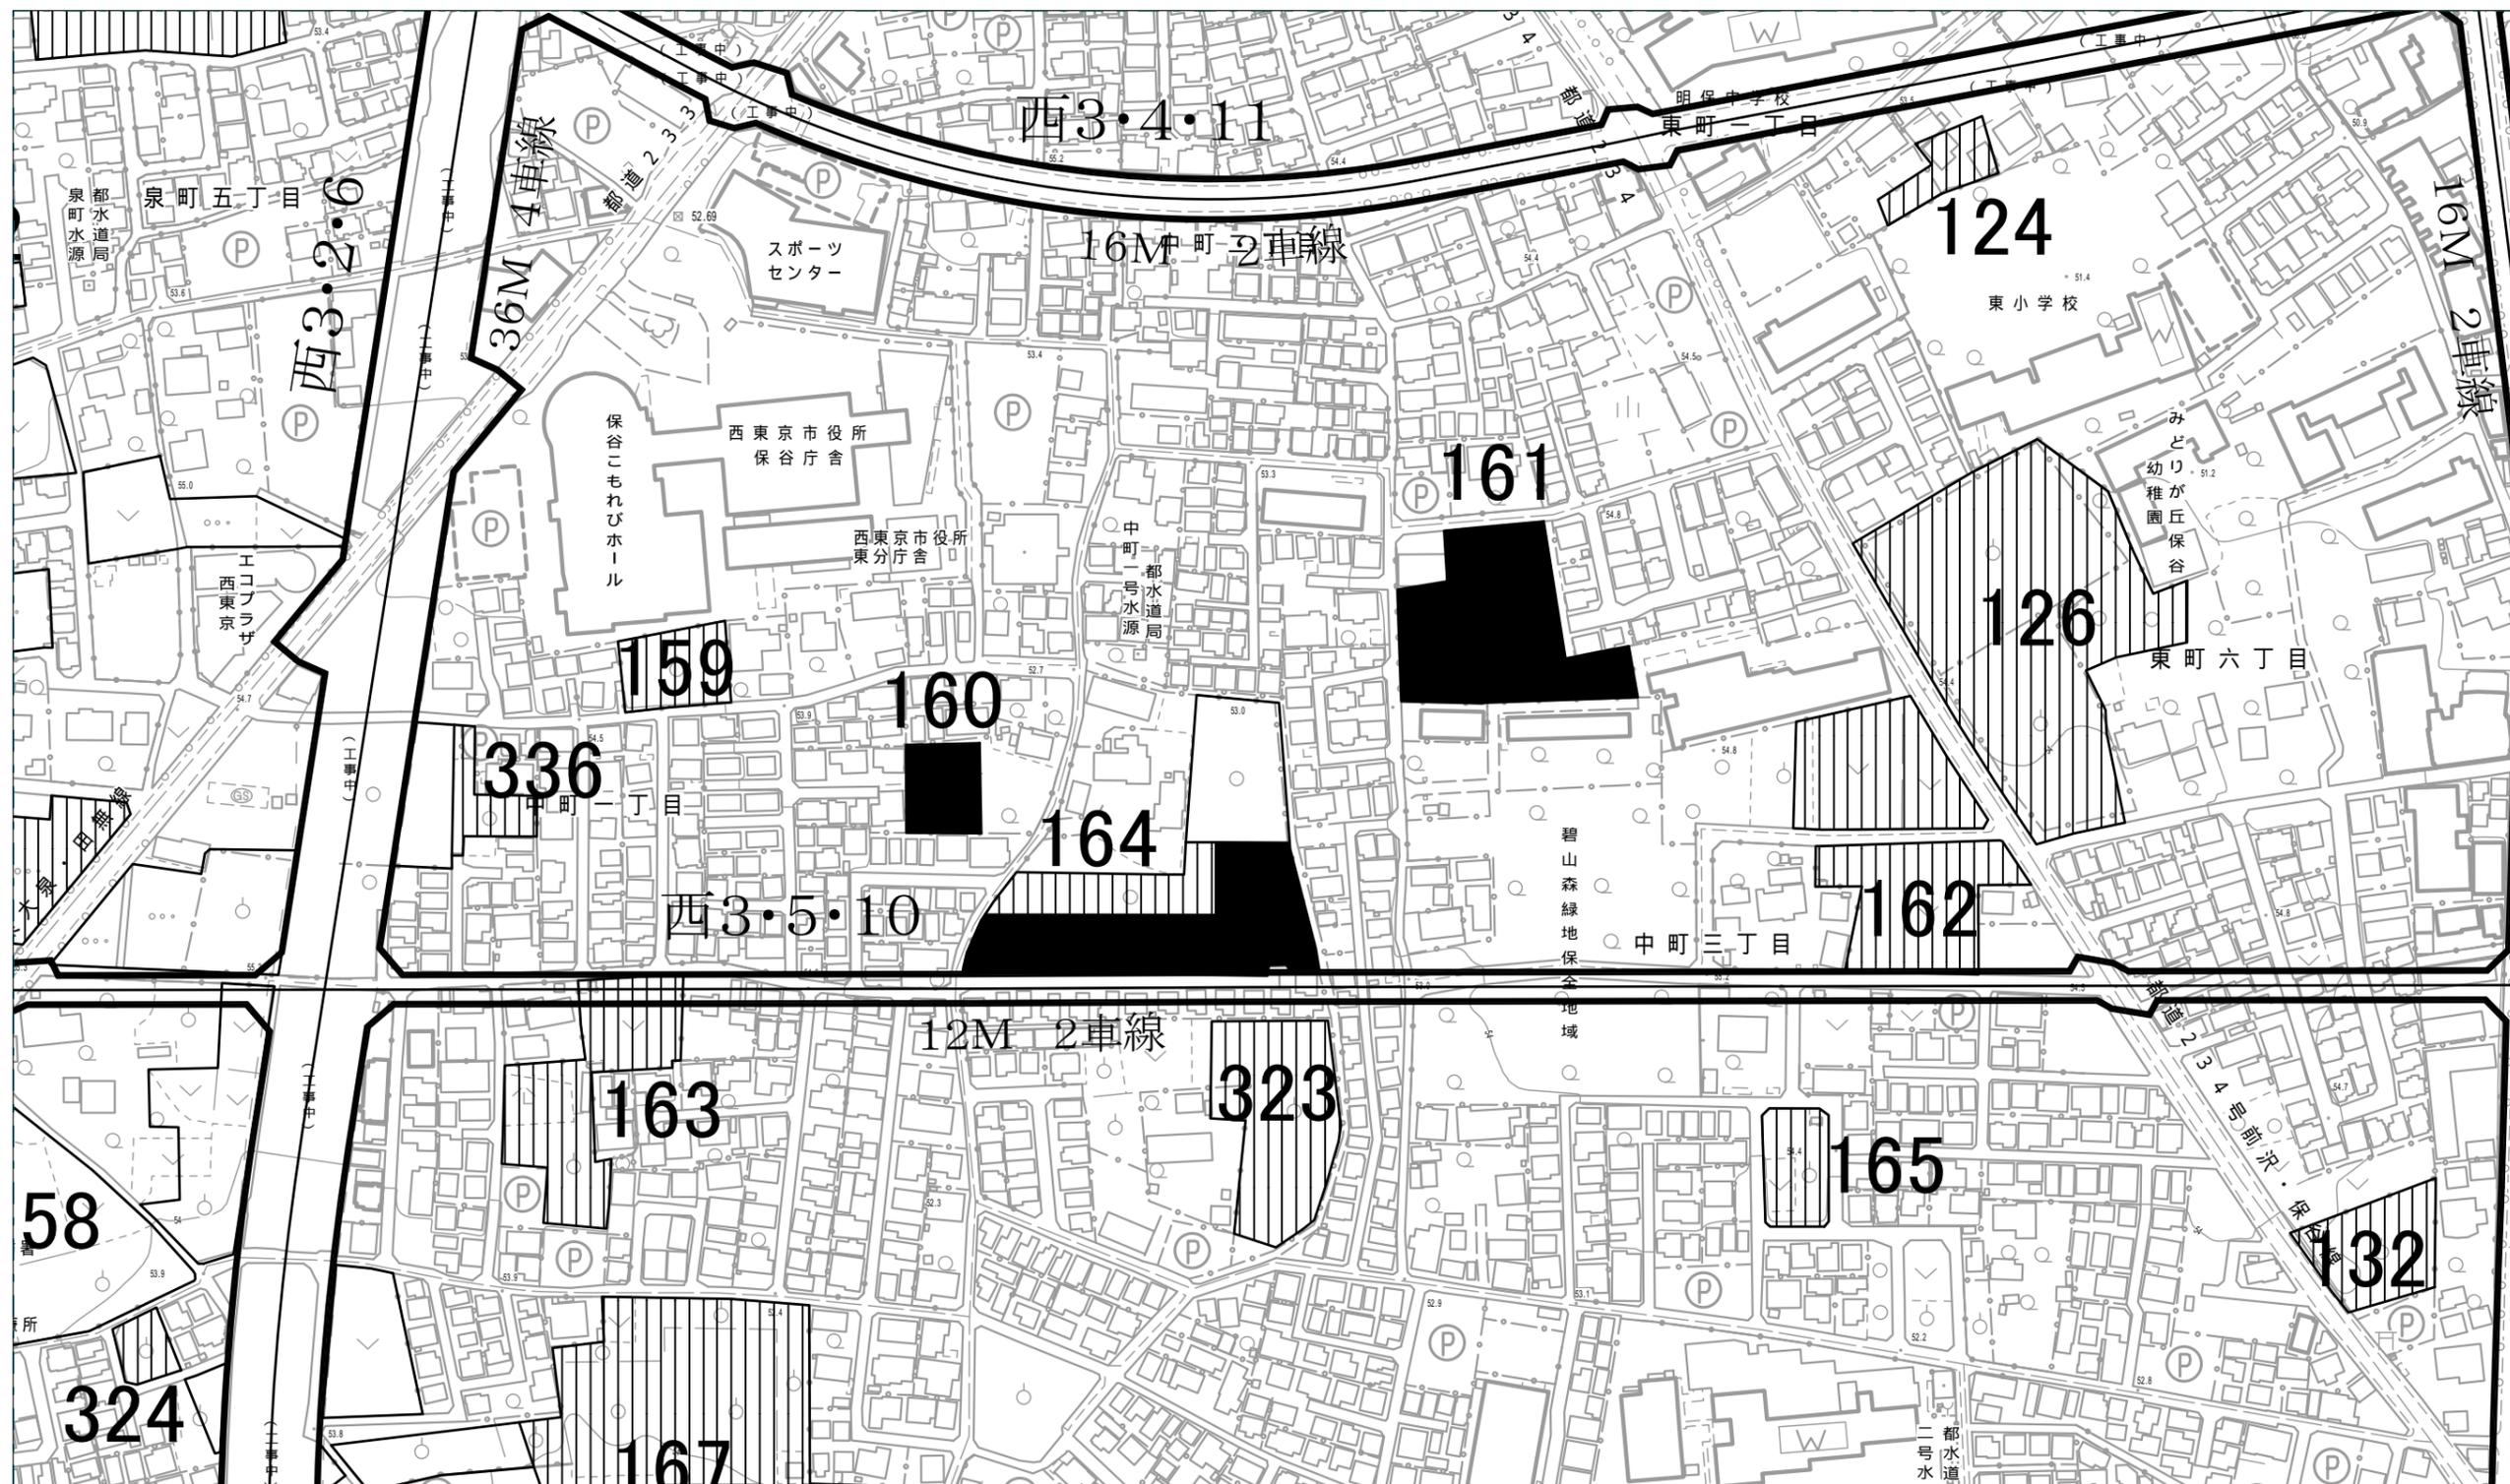
凡例

- | | | | |
|---|-------------|---|-------------|
|  | 既指定地区(旧第1種) |  | 今回削除のみを行う区域 |
|  | 既指定地区(新法) |  | 今回追加のみを行う区域 |

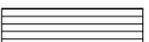
(利用許諾番号)MMT利許第27059号-40 平成28年7月14日 無断複写を禁ずる。

「この地図は、東京都知事の承認を受けて、東京都縮尺1/2,500の地形図(道路網図)を使用して作成したものである。ただし、計画線は、都市計画道路の計画図から転記したものである。無断複製を禁ず。(承認番号)28都市基街都第92号、平成28年6月30日」





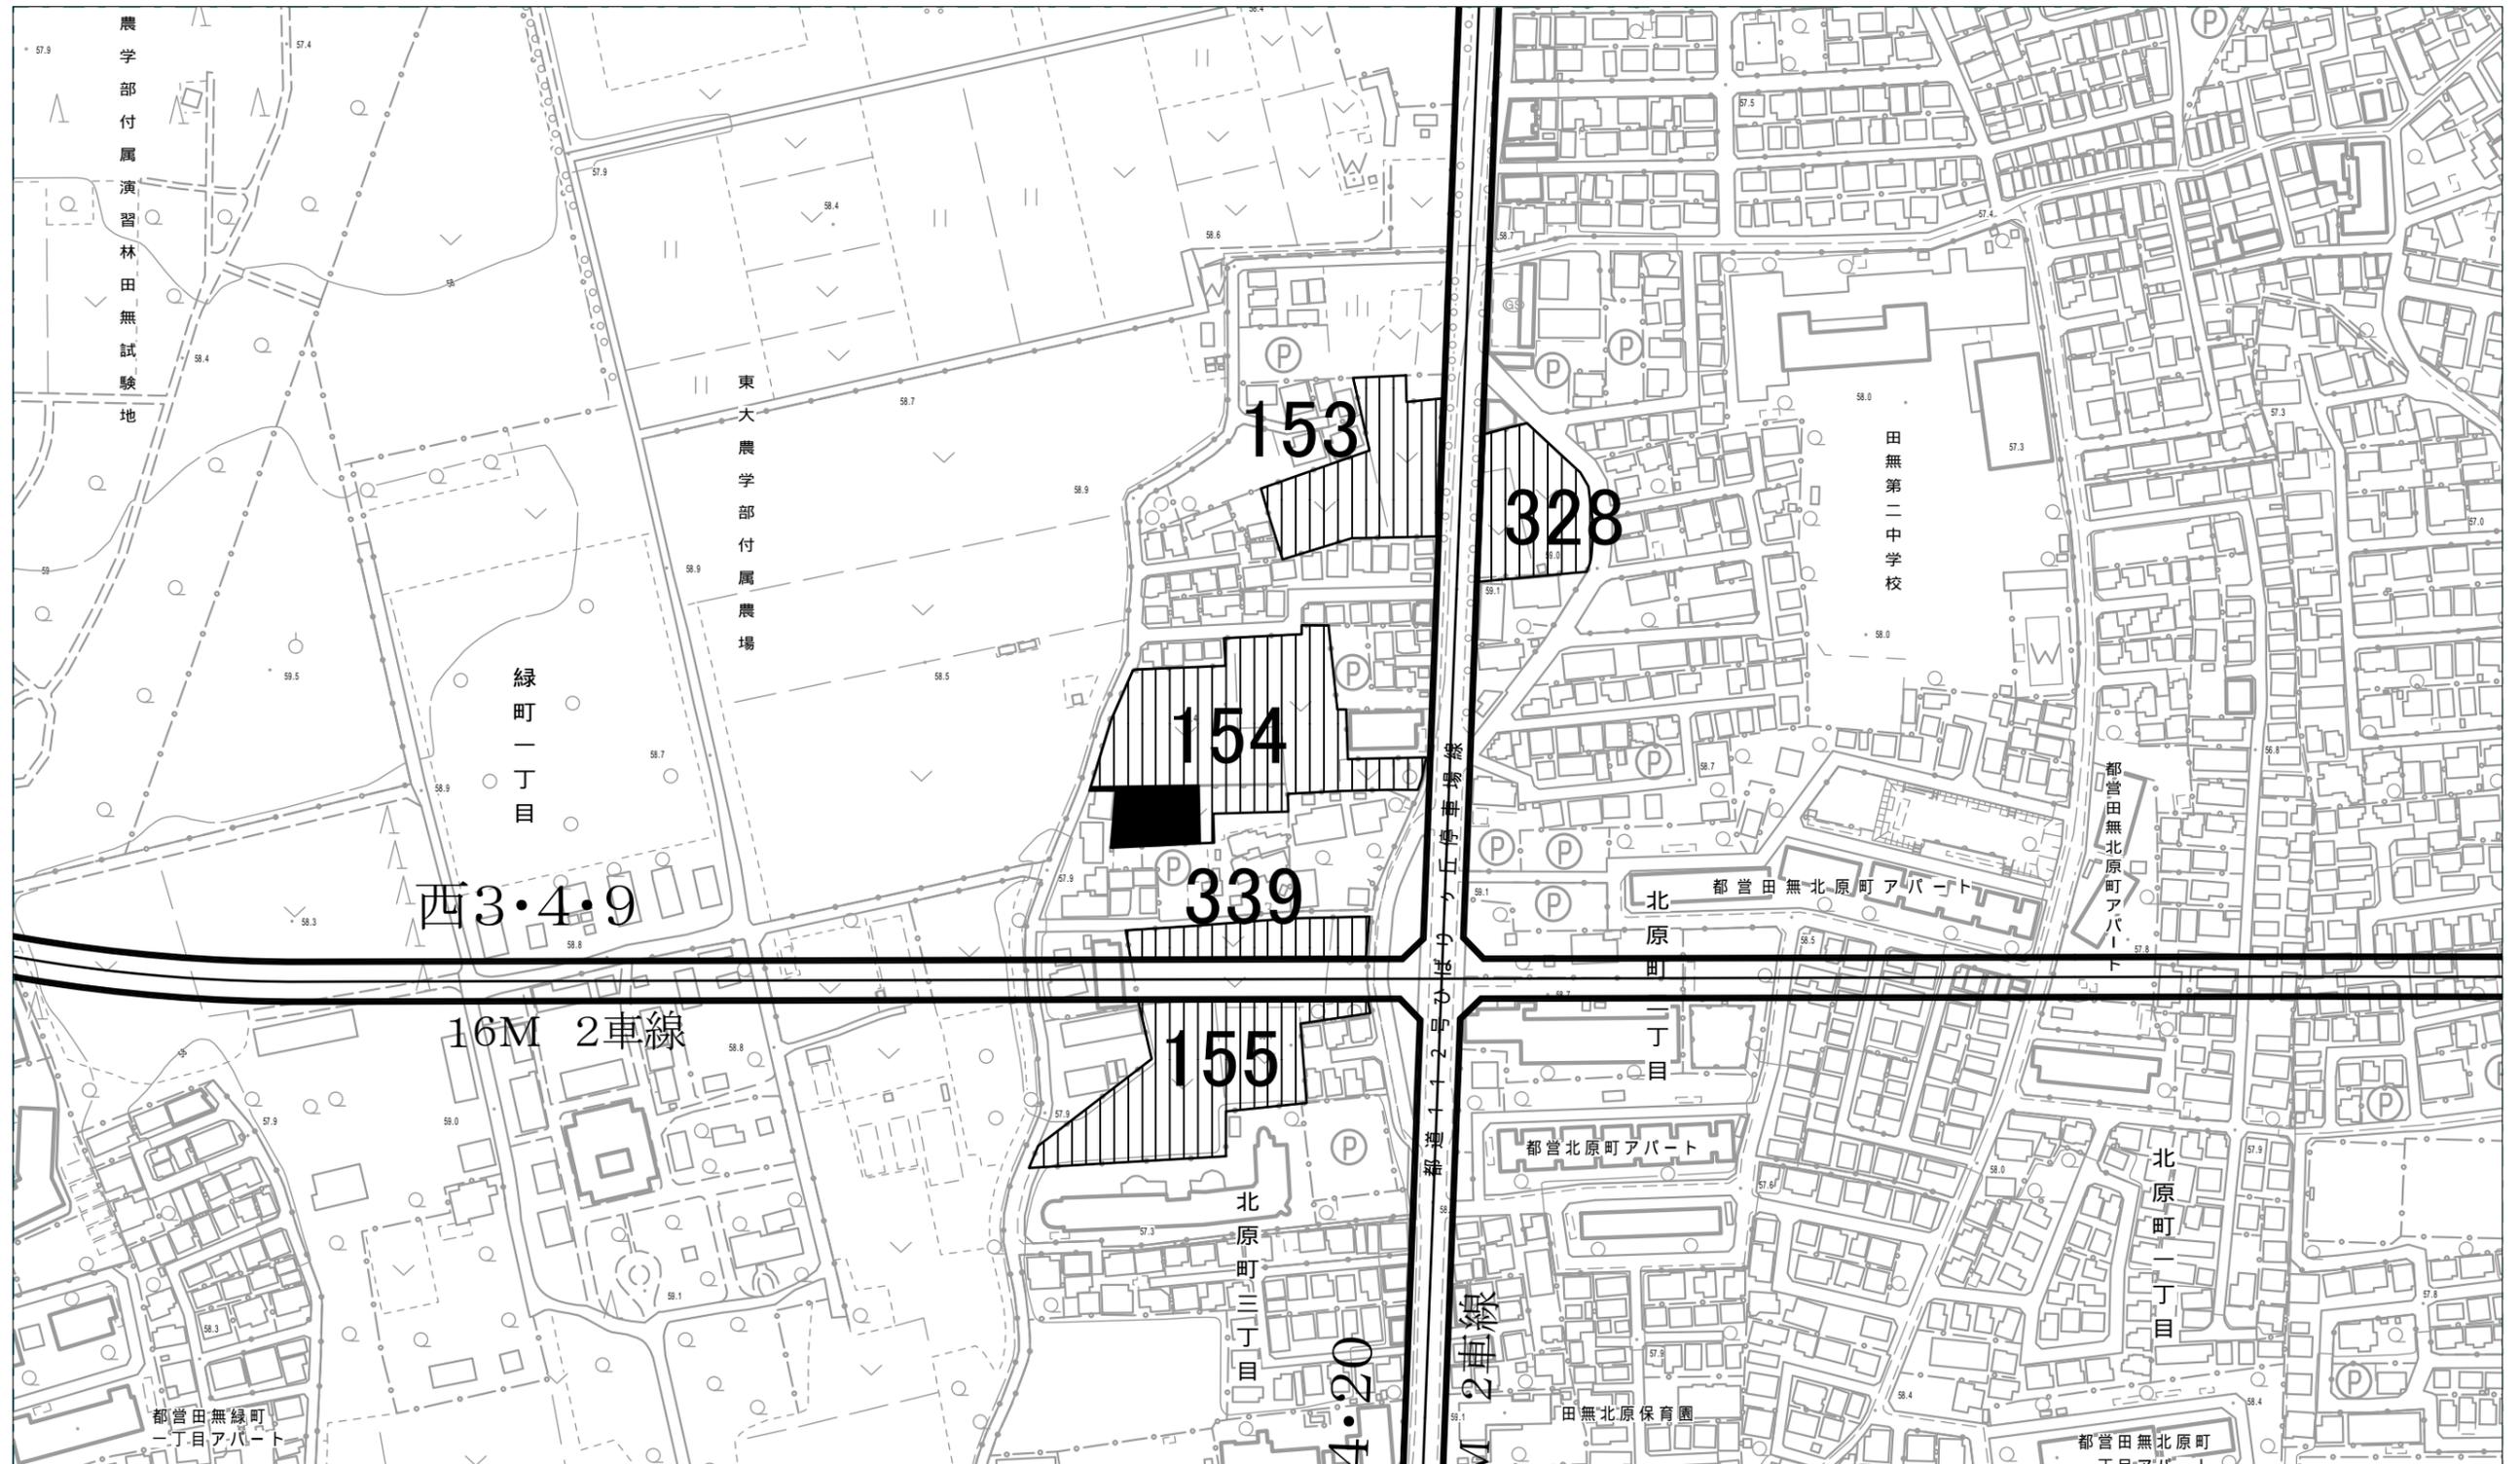
凡例

- | | | | |
|---|-------------|---|-------------|
|  | 既指定地区(旧第1種) |  | 今回削除のみを行う区域 |
|  | 既指定地区(新 法) |  | 今回追加のみを行う区域 |

(利用許諾番号)MMT利許第27059号-40 平成28年7月14日 無断複写を禁ずる。

「この地図は、東京都知事の承認を受けて、東京都縮尺1/2,500の地形図(道路網図)を使用して作成したものである。ただし、計画線は、都市計画道路の計画図から転記したものである。無断複製を禁ず。 (承認番号)28都市基街都第92号、平成28年6月30日」





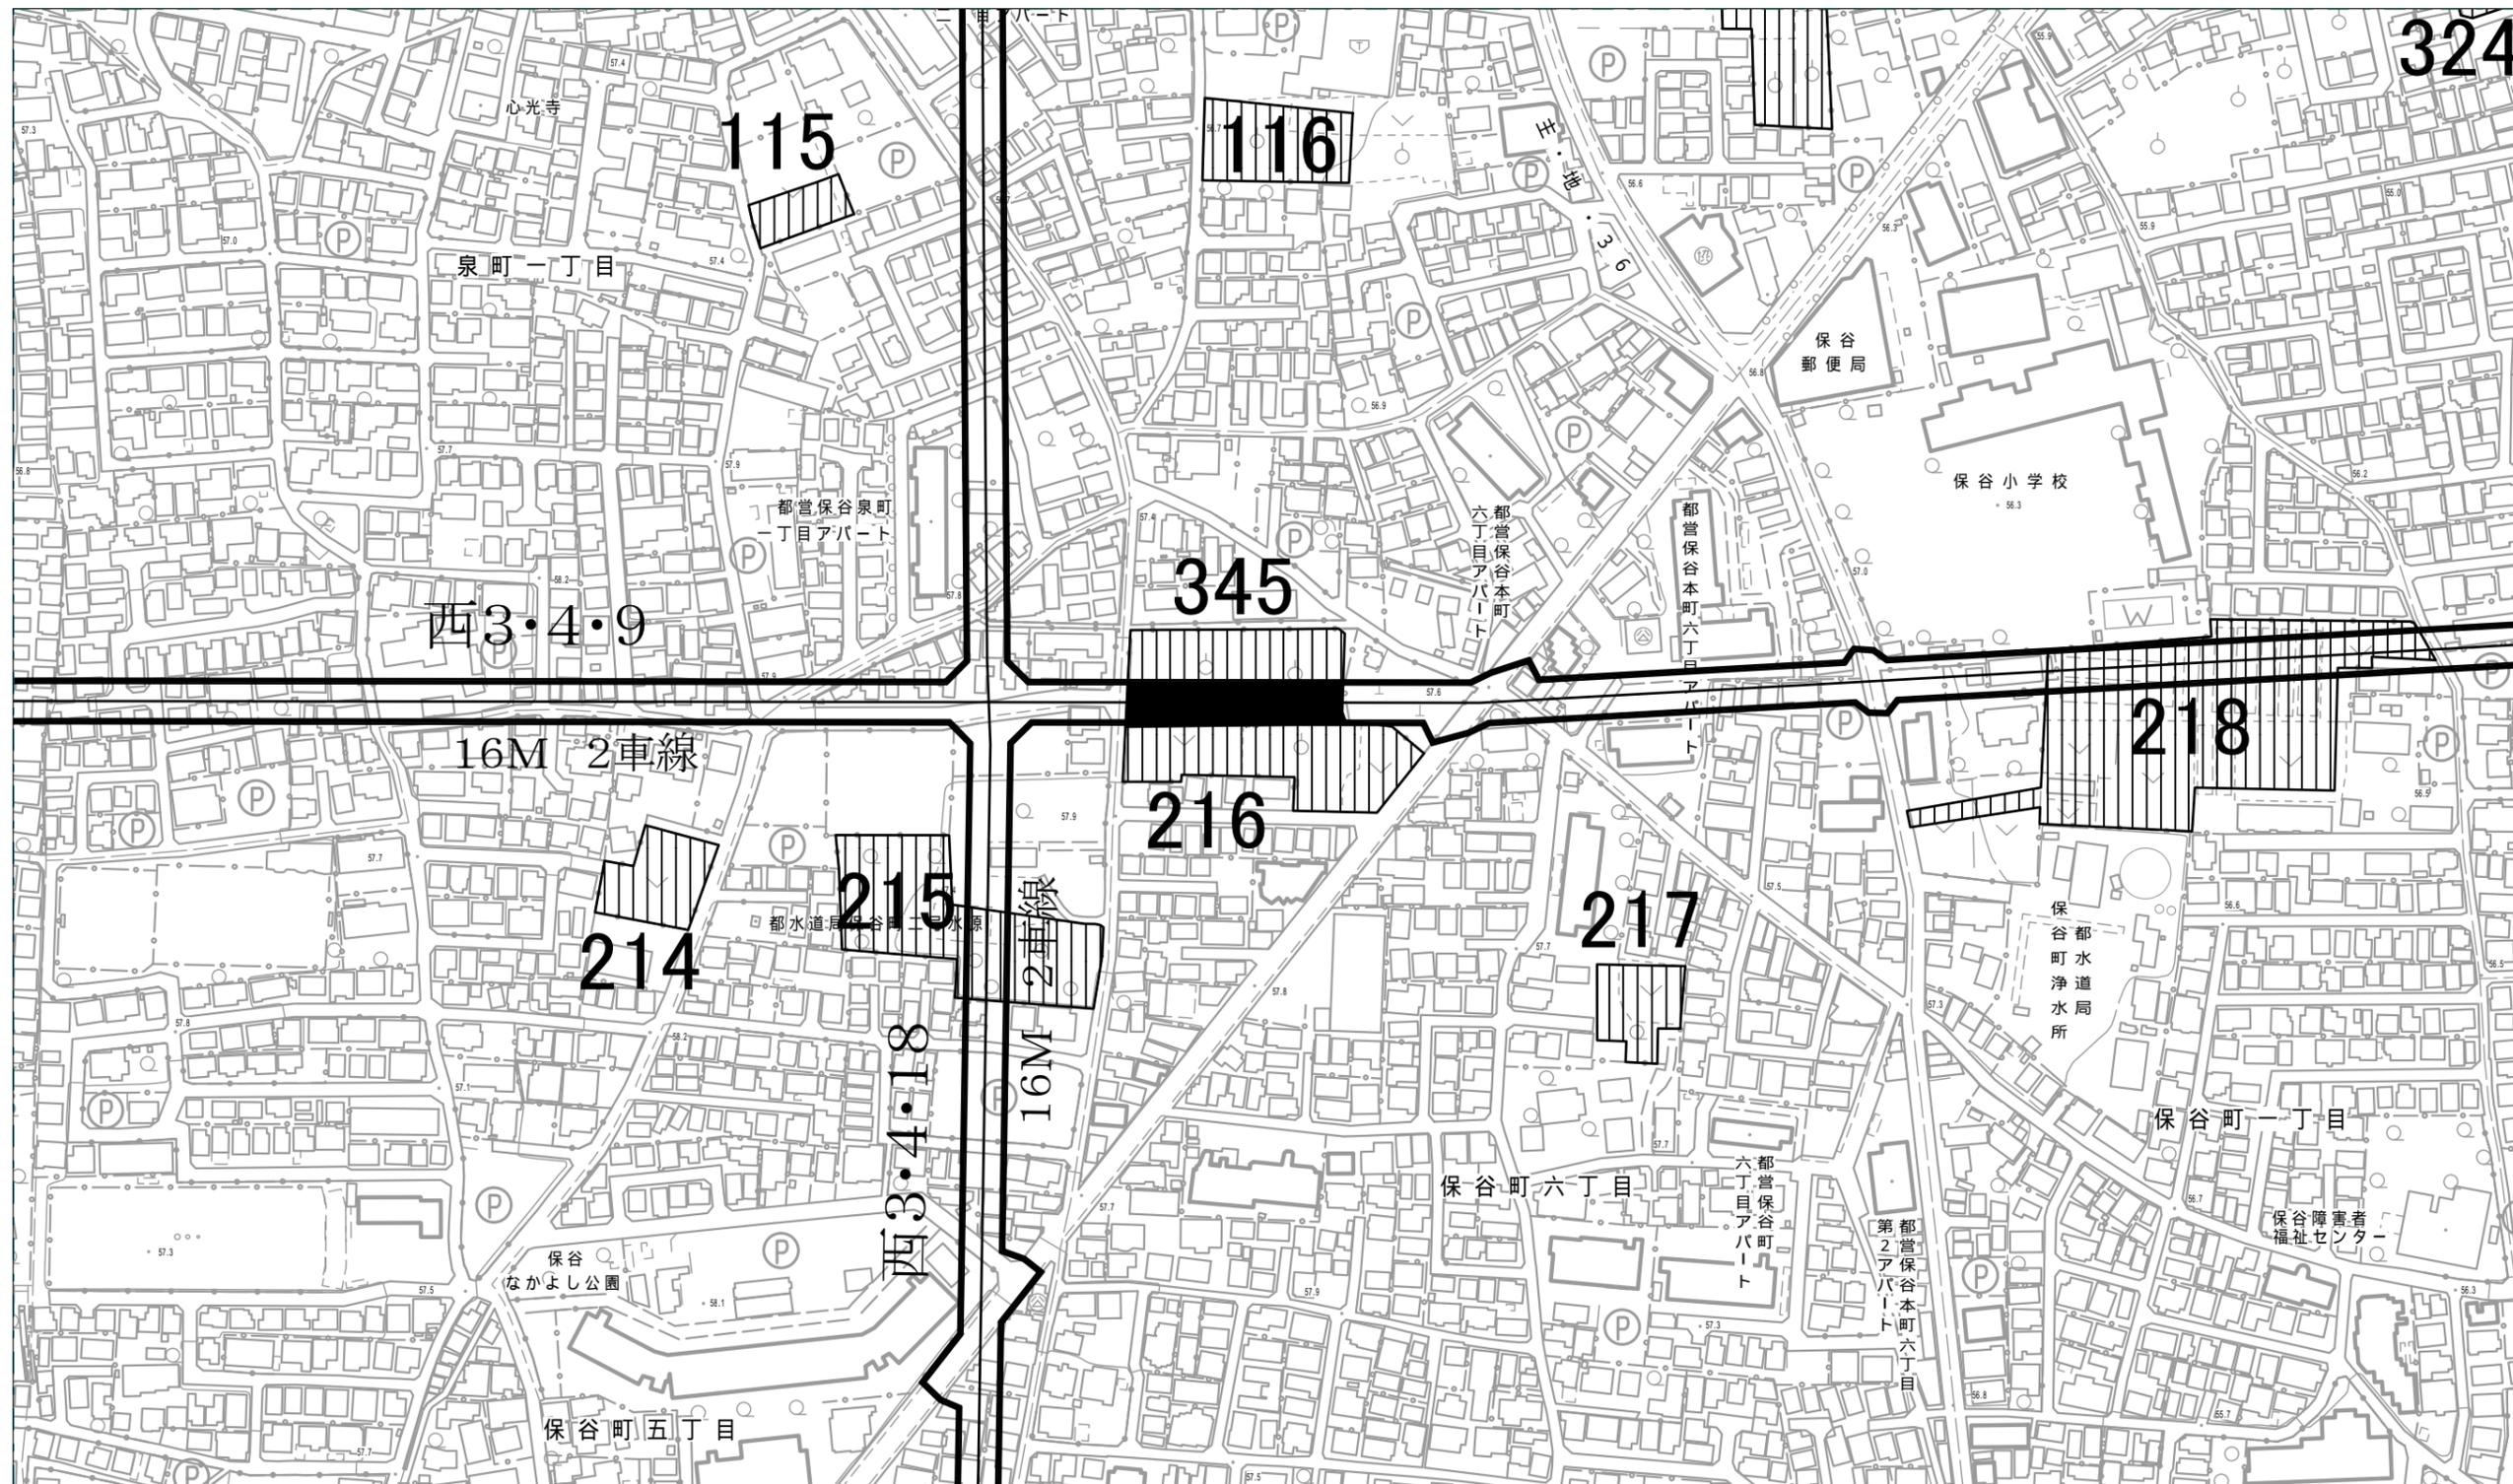
凡例

- - 既指定地区(旧第1種)
 -
 - 今回削除のみを行う区域
- - 既指定地区(新法)
 -
 - 今回追加のみを行う区域

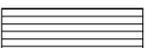
(利用許諾番号)MMT利許第27059号-40 平成28年7月14日 無断複写を禁ずる。

「この地図は、東京都知事の承認を受けて、東京都縮尺1/2,500の地形図(道路網図)を使用して作成したものである。ただし、計画線は、都市計画道路の計画図から転記したものである。無断複製を禁ず。(承認番号)28都市基街都第92号、平成28年6月30日」





凡例

- | | | | |
|---|-------------|---|-------------|
|  | 既指定地区(旧第1種) |  | 今回削除のみを行う区域 |
|  | 既指定地区(新法) |  | 今回追加のみを行う区域 |

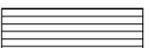
(利用許諾番号)MMT利許第27059号-40 平成28年7月14日 無断複写を禁ずる。

「この地図は、東京都知事の承認を受けて、東京都縮尺1/2,500の地形図(道路網図)を使用して作成したものである。ただし、計画線は、都市計画道路の計画図から転記したものである。無断複製を禁ずる。(承認番号)28都市基街都第92号、平成28年6月30日」





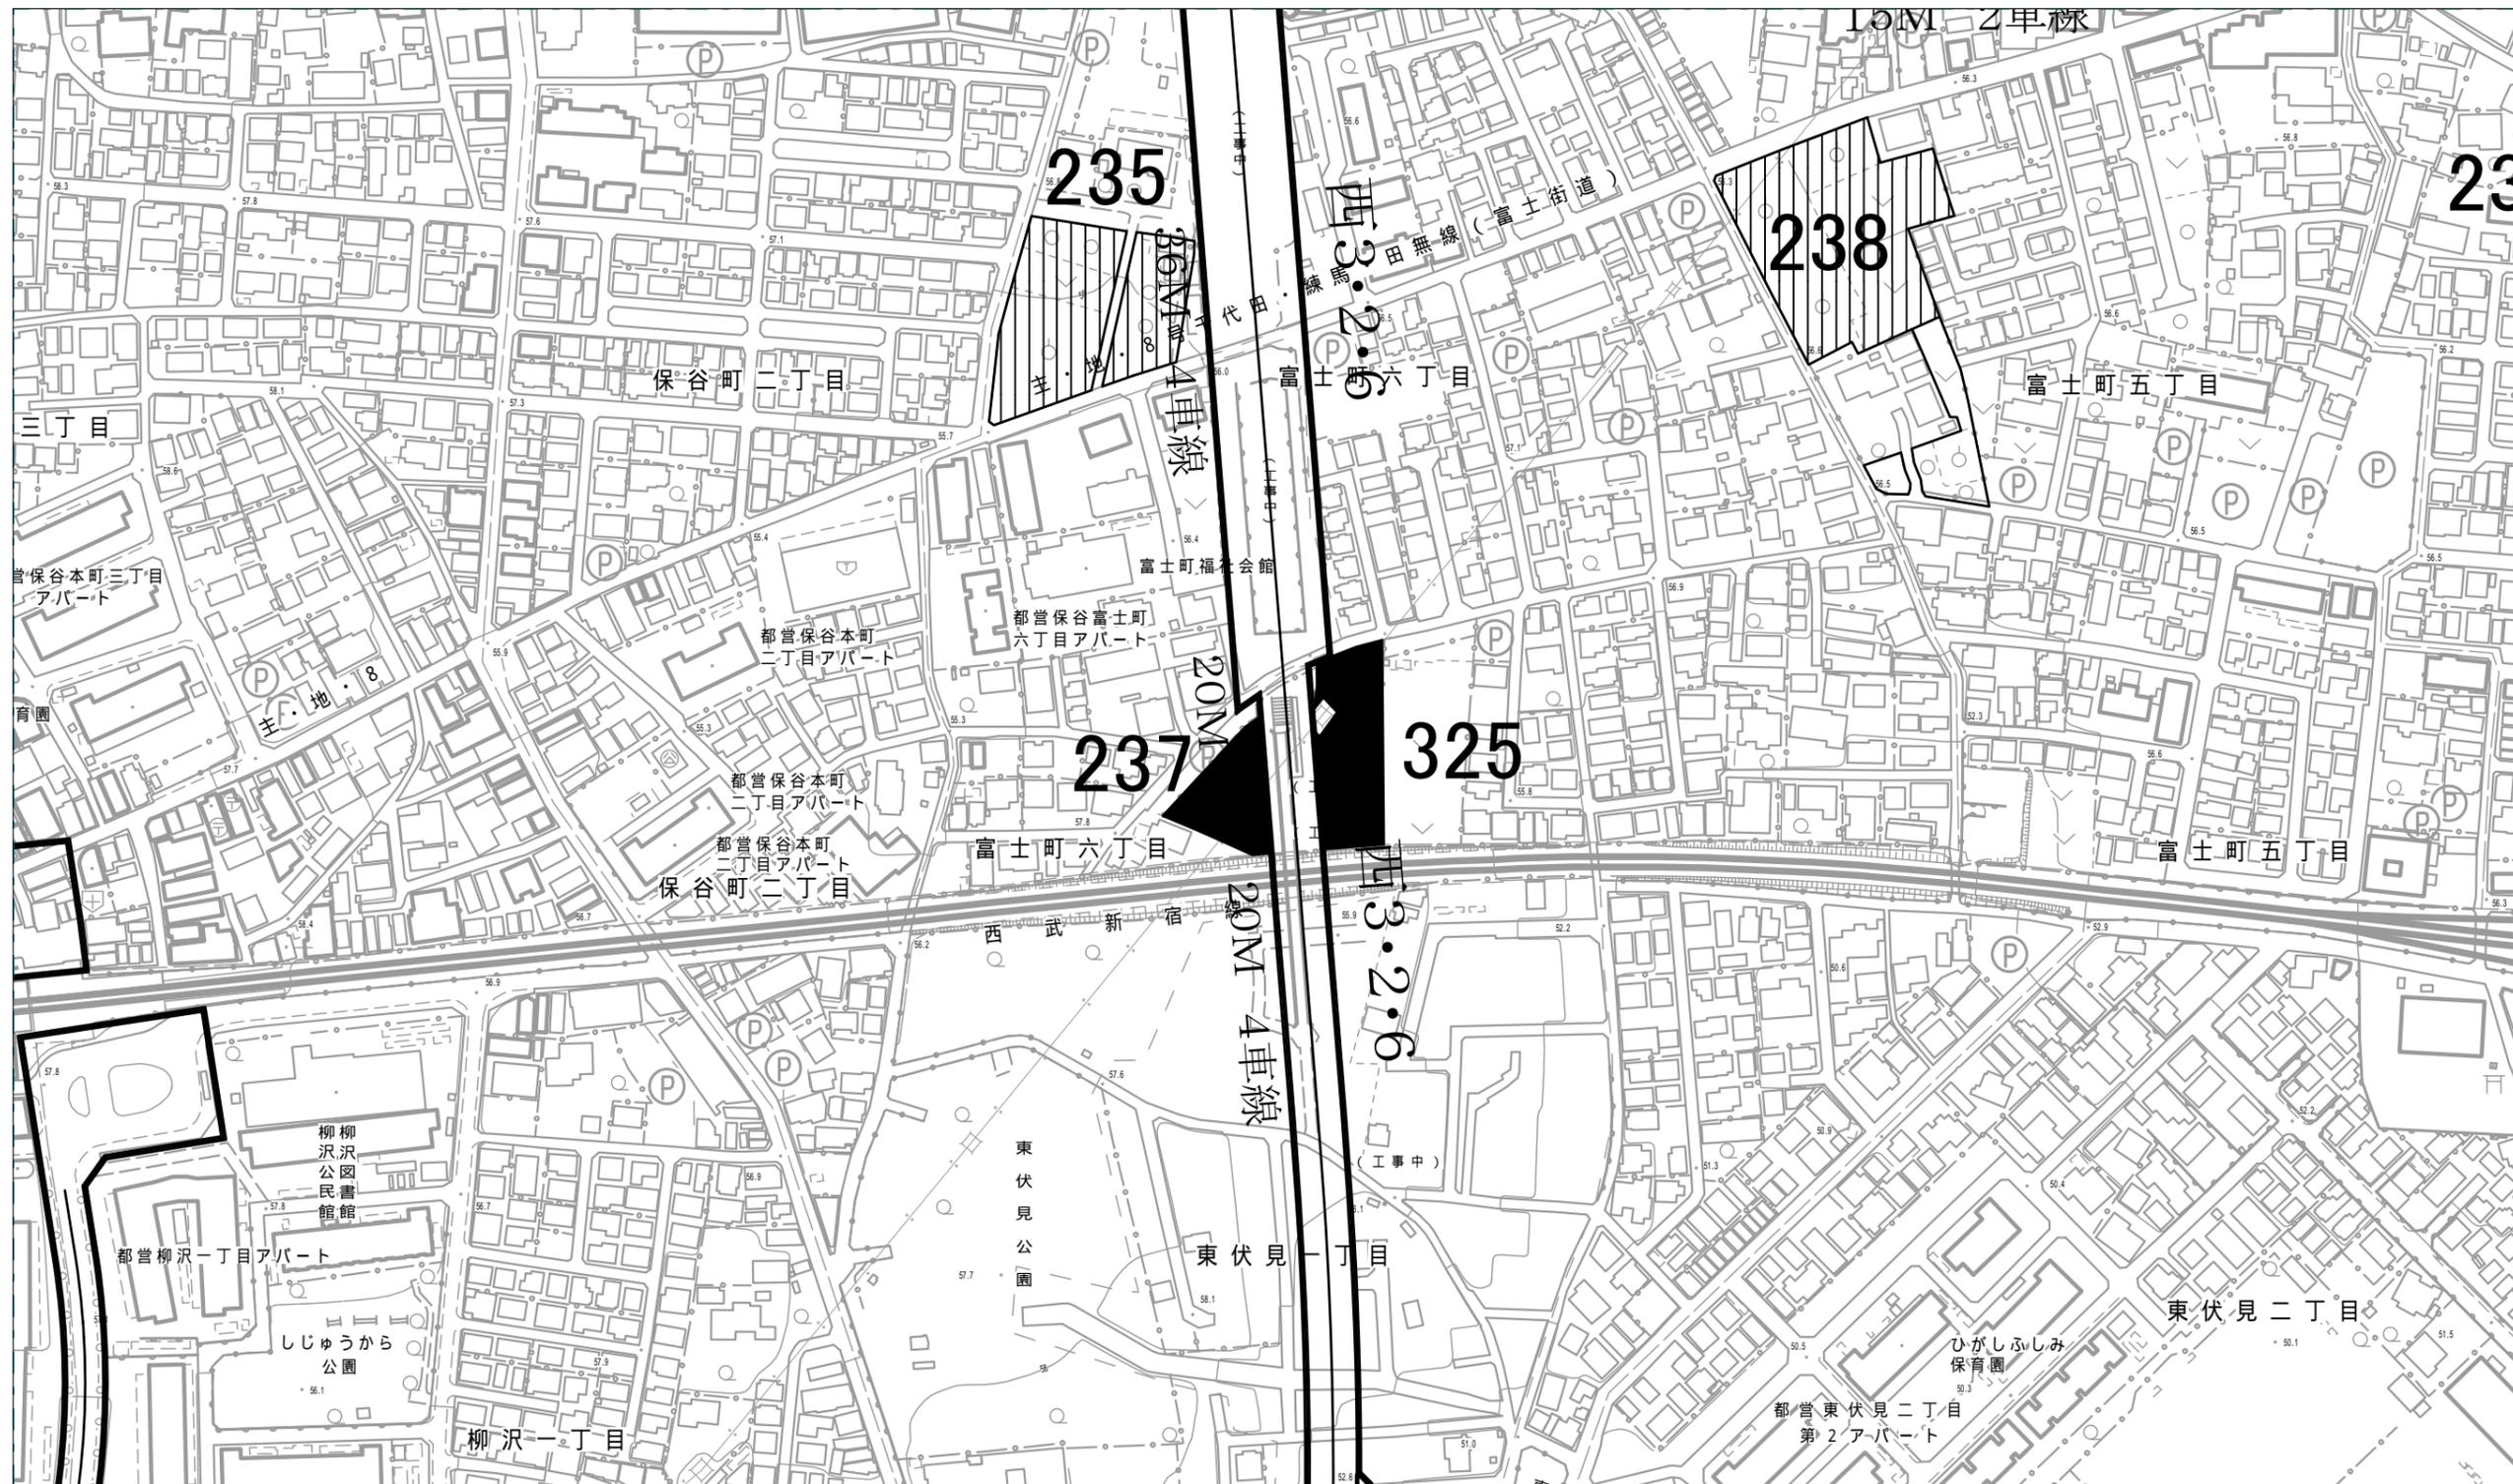
凡例

- | | | | |
|---|-------------|---|-------------|
|  | 既指定地区(旧第1種) |  | 今回削除のみを行う区域 |
|  | 既指定地区(新法) |  | 今回追加のみを行う区域 |

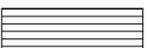
(利用許諾番号)MMT利許第27059号-40 平成28年7月14日 無断複写を禁ずる。

「この地図は、東京都知事の承認を受けて、東京都縮尺1/2,500の地形図(道路網図)を使用して作成したものである。ただし、計画線は、都市計画道路の計画図から転記したものである。無断複製を禁ず。(承認番号)28都市基街都第92号、平成28年6月30日」





凡例

- | | | | |
|---|-------------|---|-------------|
|  | 既指定地区(旧第1種) |  | 今回削除のみを行う区域 |
|  | 既指定地区(新法) |  | 今回追加のみを行う区域 |

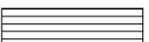
(利用許諾番号)MMT利許第27059号-40 平成28年7月14日 無断複写を禁ずる。

「この地図は、東京都知事の承認を受けて、東京都縮尺1/2,500の地形図(道路網図)を使用して作成したものである。ただし、計画線は、都市計画道路の計画図から転記したものである。無断複製を禁ず。(承認番号)28都市基街都第92号、平成28年6月30日」





凡例

- | | | | |
|---|-------------|---|-------------|
|  | 既指定地区(旧第1種) |  | 今回削除のみを行う区域 |
|  | 既指定地区(新法) |  | 今回追加のみを行う区域 |

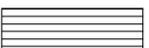
(利用許諾番号)MMT利許第27059号-40 平成28年7月14日 無断複写を禁ずる。

「この地図は、東京都知事の承認を受けて、東京都縮尺1/2,500の地形図(道路網図)を使用して作成したものである。ただし、計画線は、都市計画道路の計画図から転記したものである。無断複製を禁ず。(承認番号)28都市基街都第92号、平成28年6月30日」





凡例

- | | | | |
|---|-------------|---|-------------|
|  | 既指定地区(旧第1種) |  | 今回削除のみを行う区域 |
|  | 既指定地区(新法) |  | 今回追加のみを行う区域 |

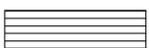
(利用許諾番号)MMT利許第27059号-40 平成28年7月14日 無断複写を禁ずる。

「この地図は、東京都知事の承認を受けて、東京都縮尺1/2,500の地形図(道路網図)を使用して作成したものである。ただし、計画線は、都市計画道路の計画図から転記したものである。無断複製を禁ず。(承認番号)28都市基街都第92号、平成28年6月30日」





凡例

- | | | | |
|---|-------------|---|-------------|
|  | 既指定地区(旧第1種) |  | 今回削除のみを行う区域 |
|  | 既指定地区(新法) |  | 今回追加のみを行う区域 |

(利用許諾番号)MMT利許第27059号-40 平成28年7月14日 無断複写を禁ずる。

「この地図は、東京都知事の承認を受けて、東京都縮尺1/2,500の地形図(道路網図)を使用して作成したものである。ただし、計画線は、都市計画道路の計画図から転記したものである。無断複製を禁ず。 (承認番号)28都市基街都第92号、平成28年6月30日」

