
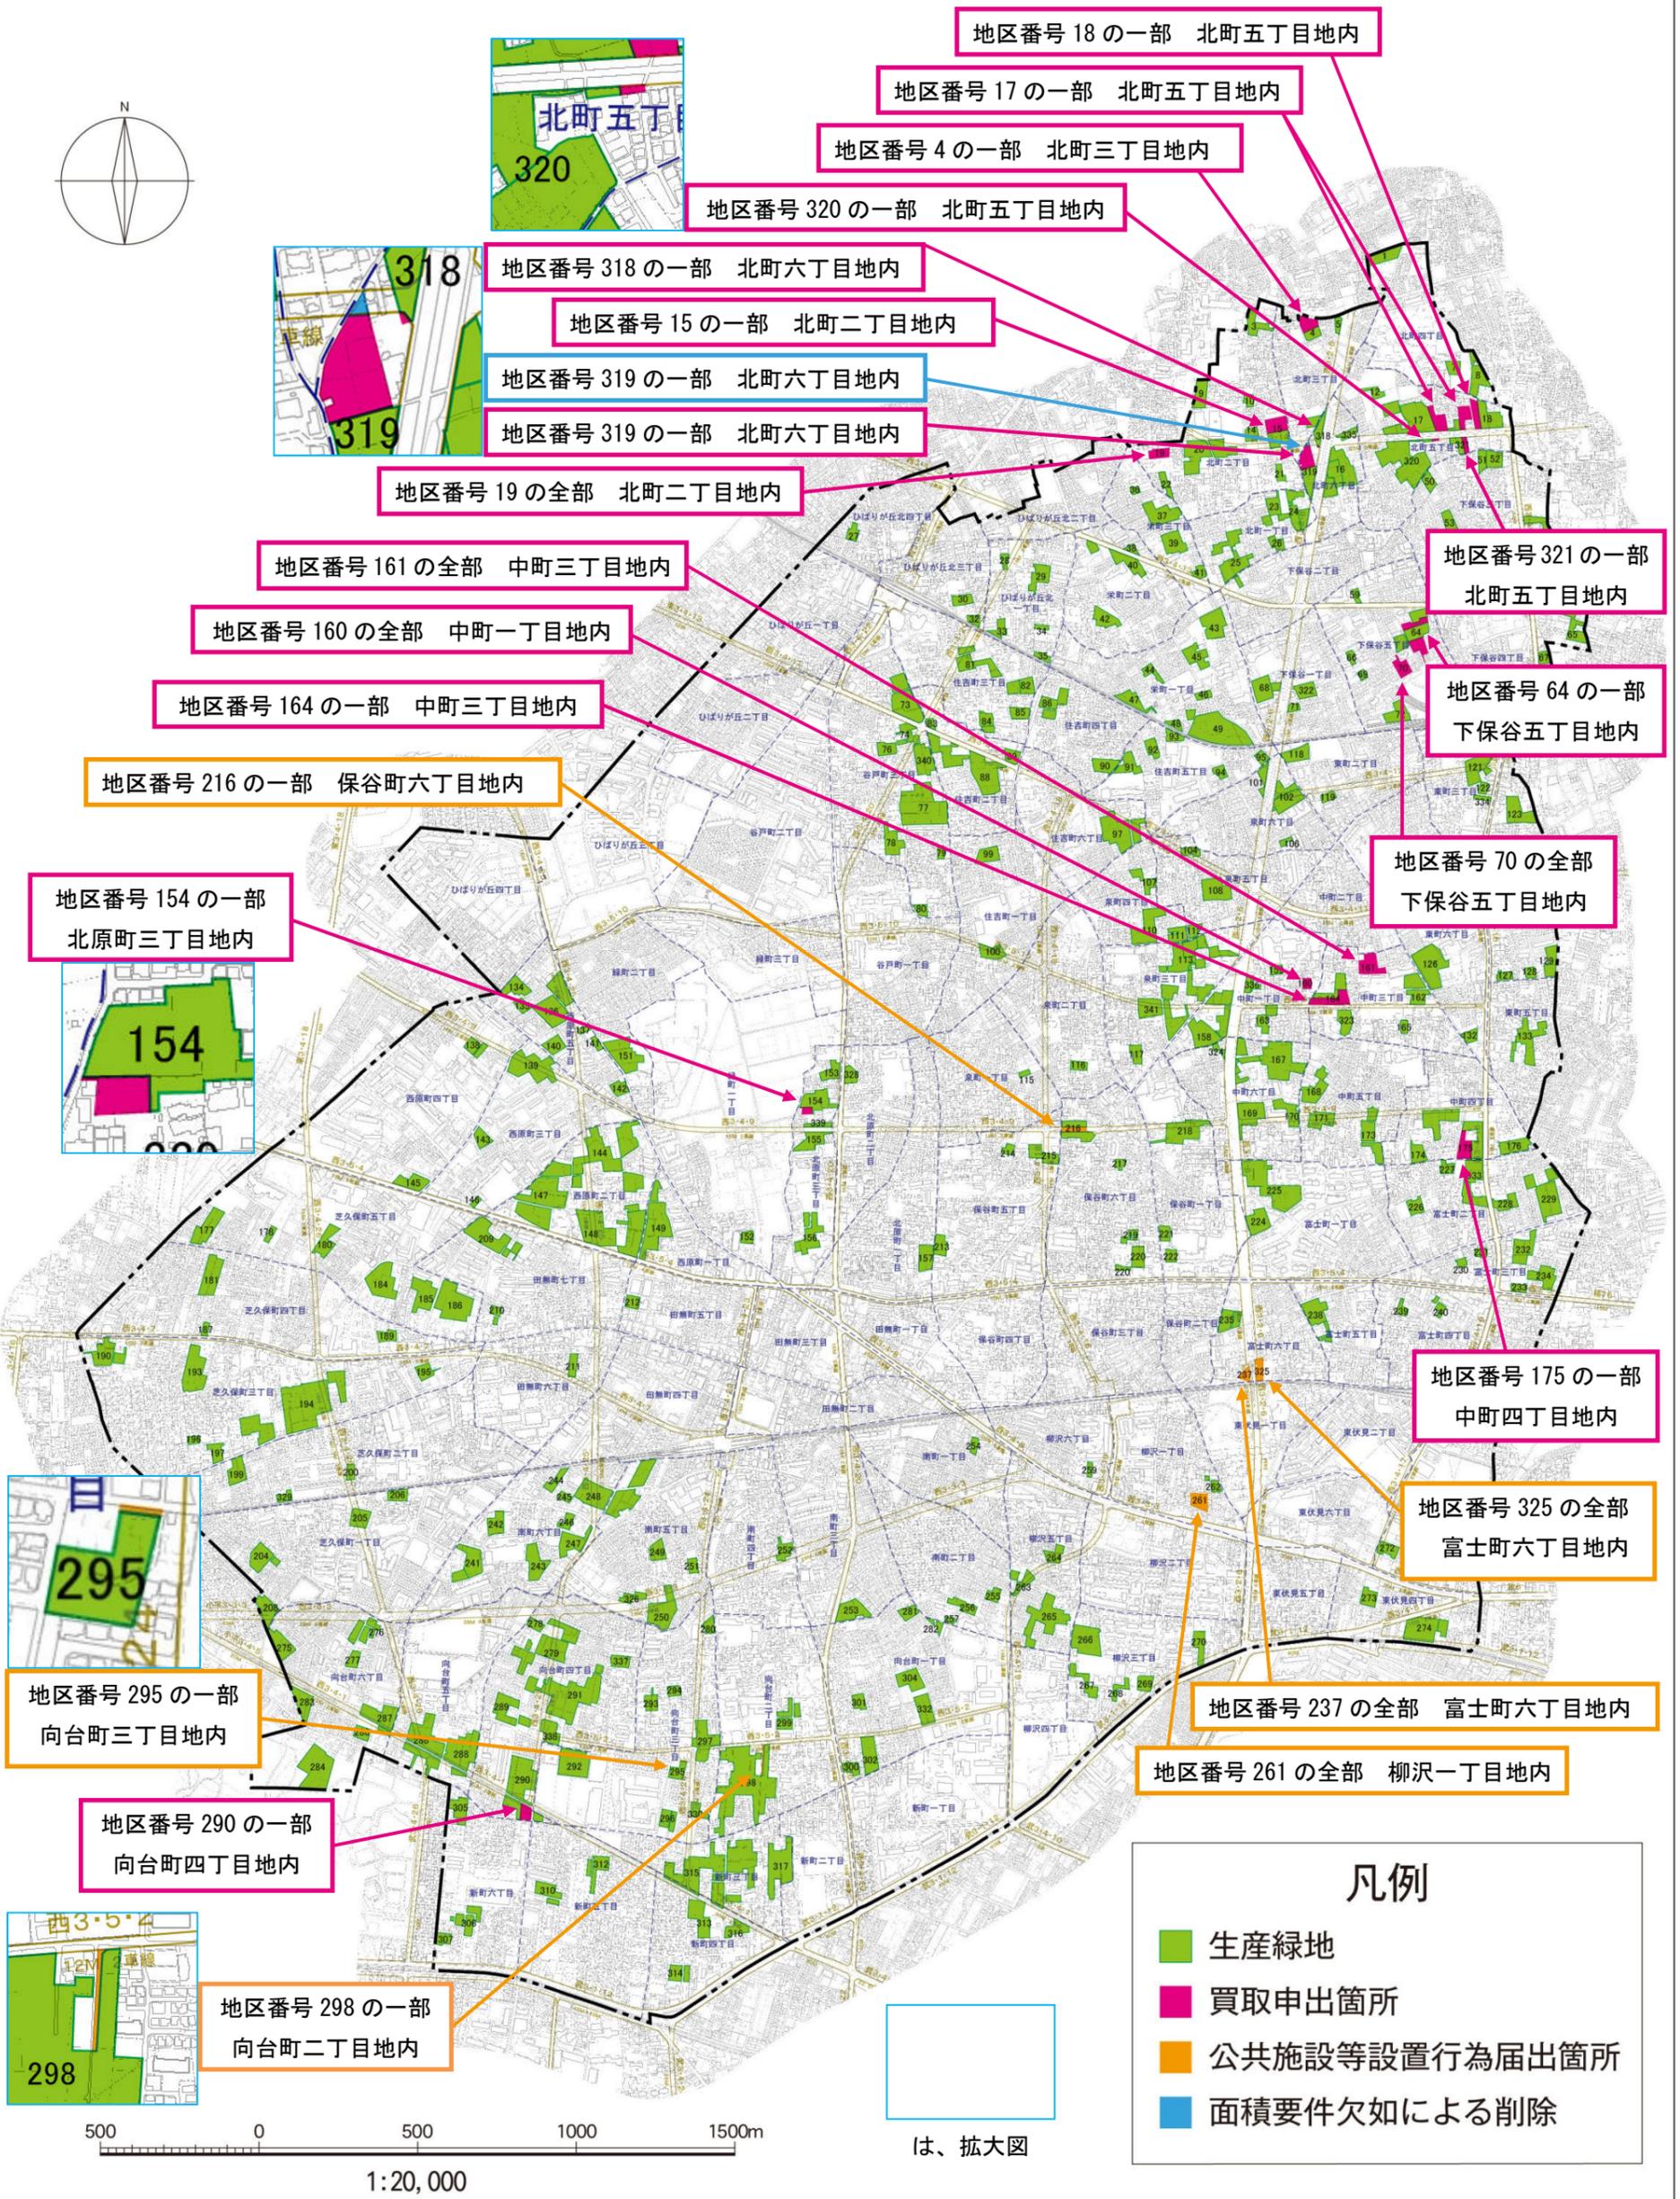


平成 28 年度 西東京都市計画生産緑地地区 都市計画変更予定箇所図

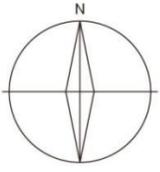

地区番号 18 の一部 北町五丁目地内

地区番号 17 の一部 北町五丁目地内

地区番号 4 の一部 北町三丁目地内

地区番号 320 の一部 北町五丁目地内



地区番号 318 の一部 北町六丁目地内

地区番号 15 の一部 北町二丁目地内

地区番号 319 の一部 北町六丁目地内

地区番号 319 の一部 北町六丁目地内

地区番号 19 の全部 北町二丁目地内

地区番号 161 の全部 中町三丁目地内

地区番号 160 の全部 中町一丁目地内

地区番号 164 の一部 中町三丁目地内


地区番号 216 の一部 保谷町六丁目地内

地区番号 321 の一部
北町五丁目地内

地区番号 64 の一部
下保谷五丁目地内


地区番号 70 の全部
下保谷五丁目地内

地区番号 154 の一部
北原町三丁目地内

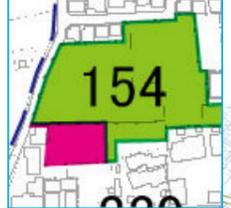

地区番号 175 の一部
中町四丁目地内

地区番号 325 の全部
富士町六丁目地内

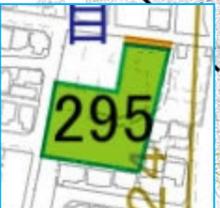

地区番号 295 の一部
向台町三丁目地内

地区番号 237 の全部 富士町六丁目地内

地区番号 261 の全部 柳沢一丁目地内

地区番号 290 の一部
向台町四丁目地内



地区番号 298 の一部
向台町二丁目地内

凡例

- 生産緑地
- 買取申出箇所
- 公共施設等設置行為届出箇所
- 面積要件欠如による削除

は、拡大図

