


夜間照明設備配置図

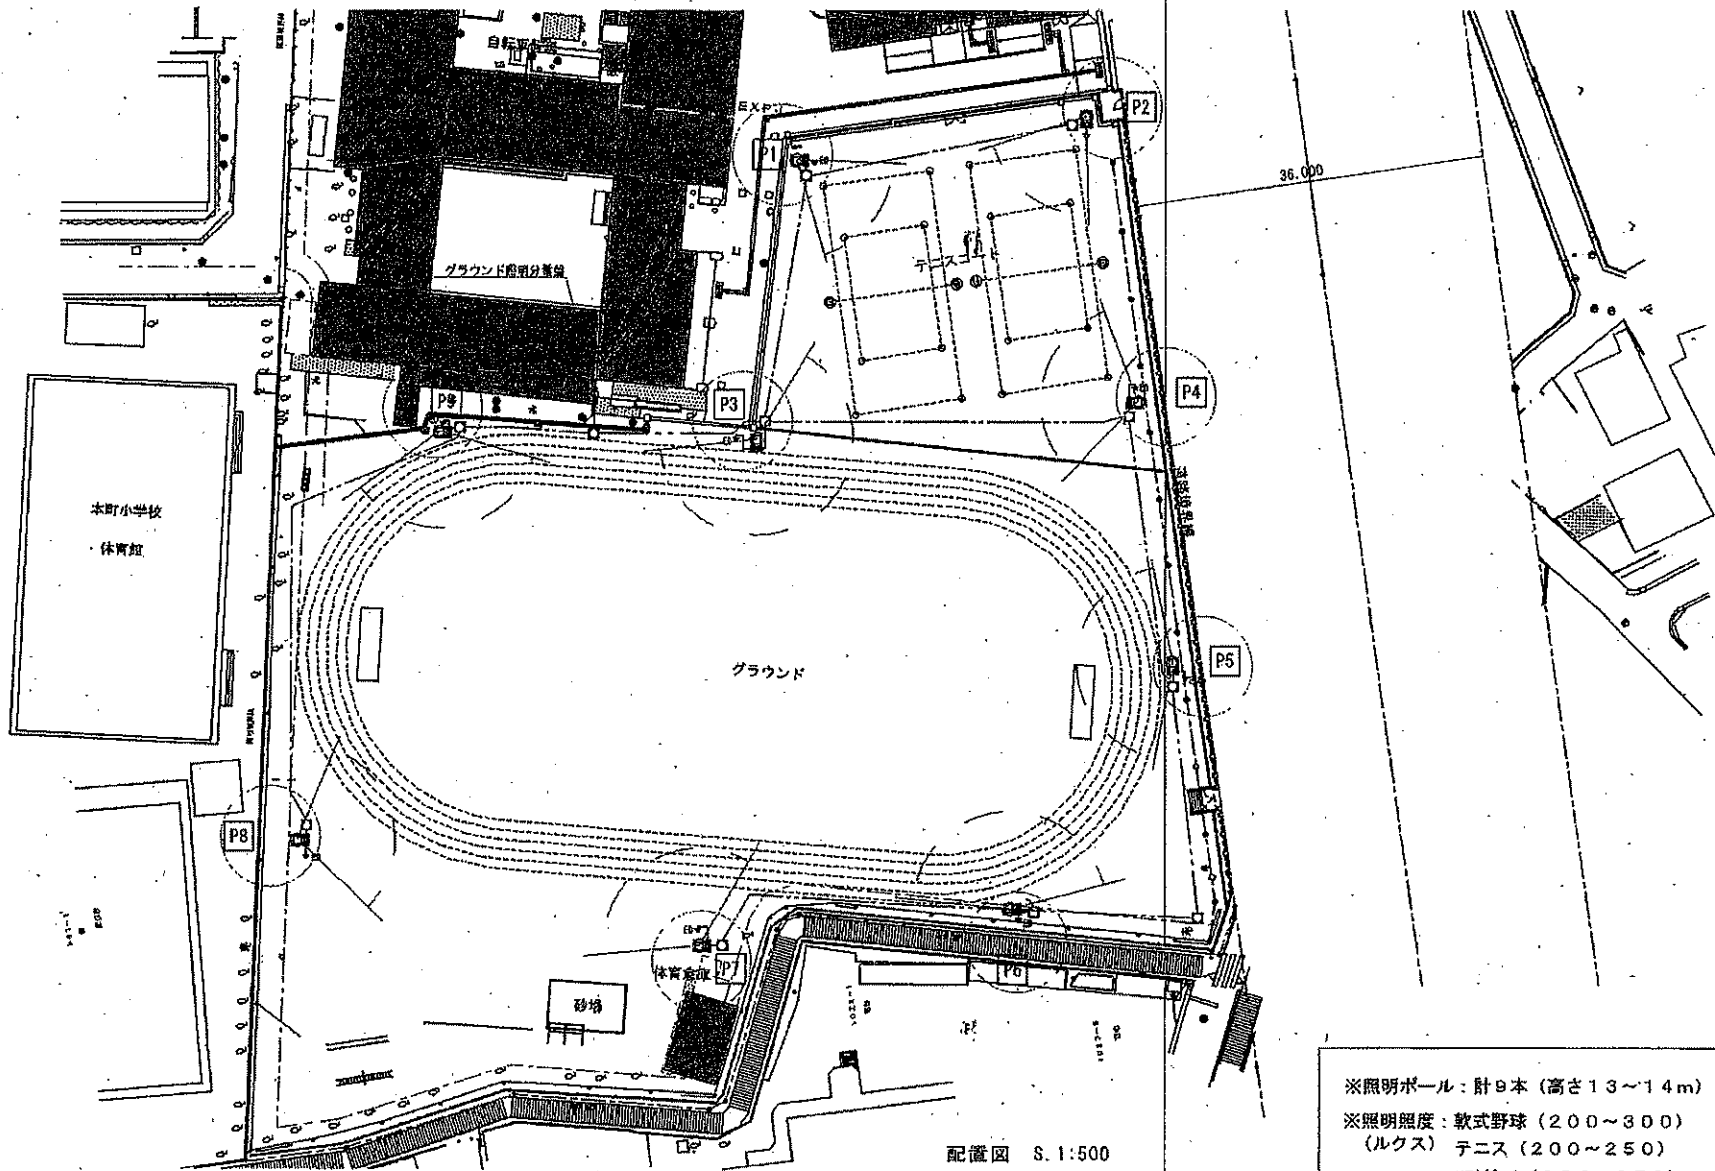

※照明ポール：計9本（高さ13～14m）
※照明照度：軟式野球（200～300）
（ルクス） テニス（200～250）
ソフトボール（200～250）
サッカー・陸上競技（100～150）