


非常口配置図及び避難経路図

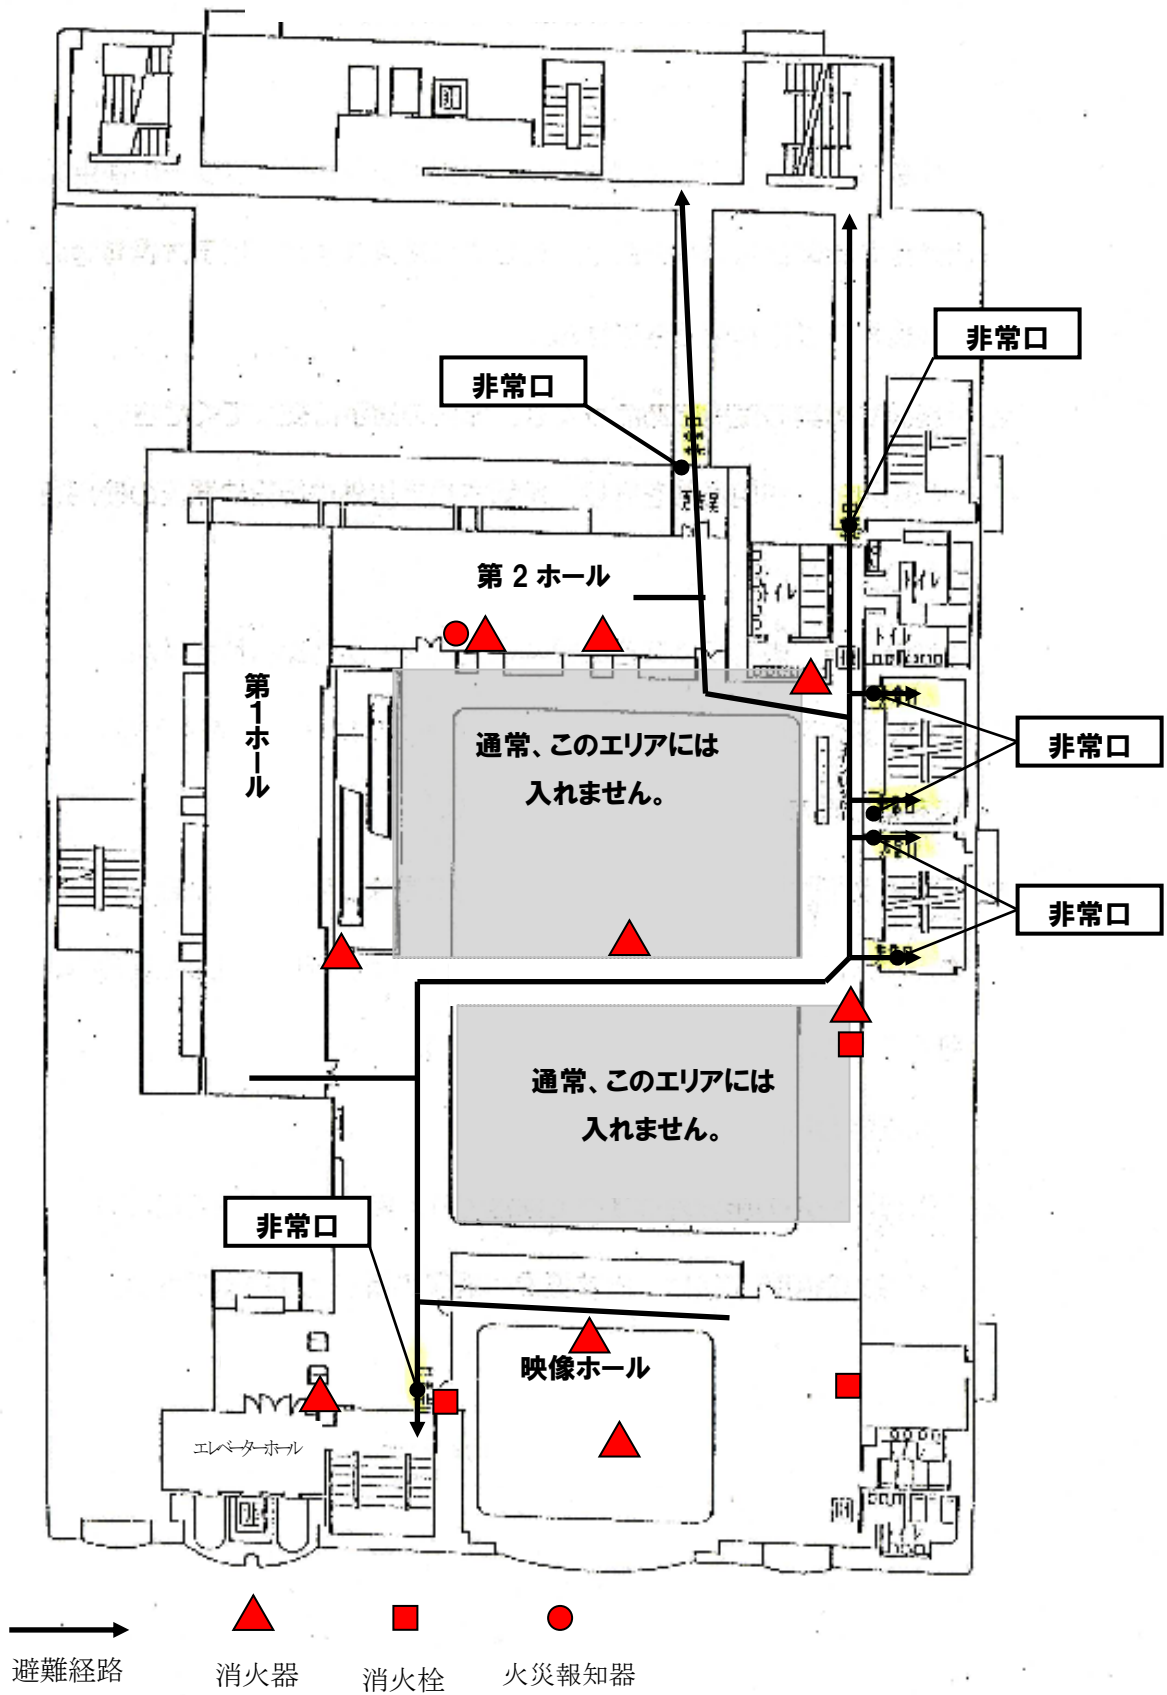

※ホール利用前に避難経路の確認を必ず行ってください。