
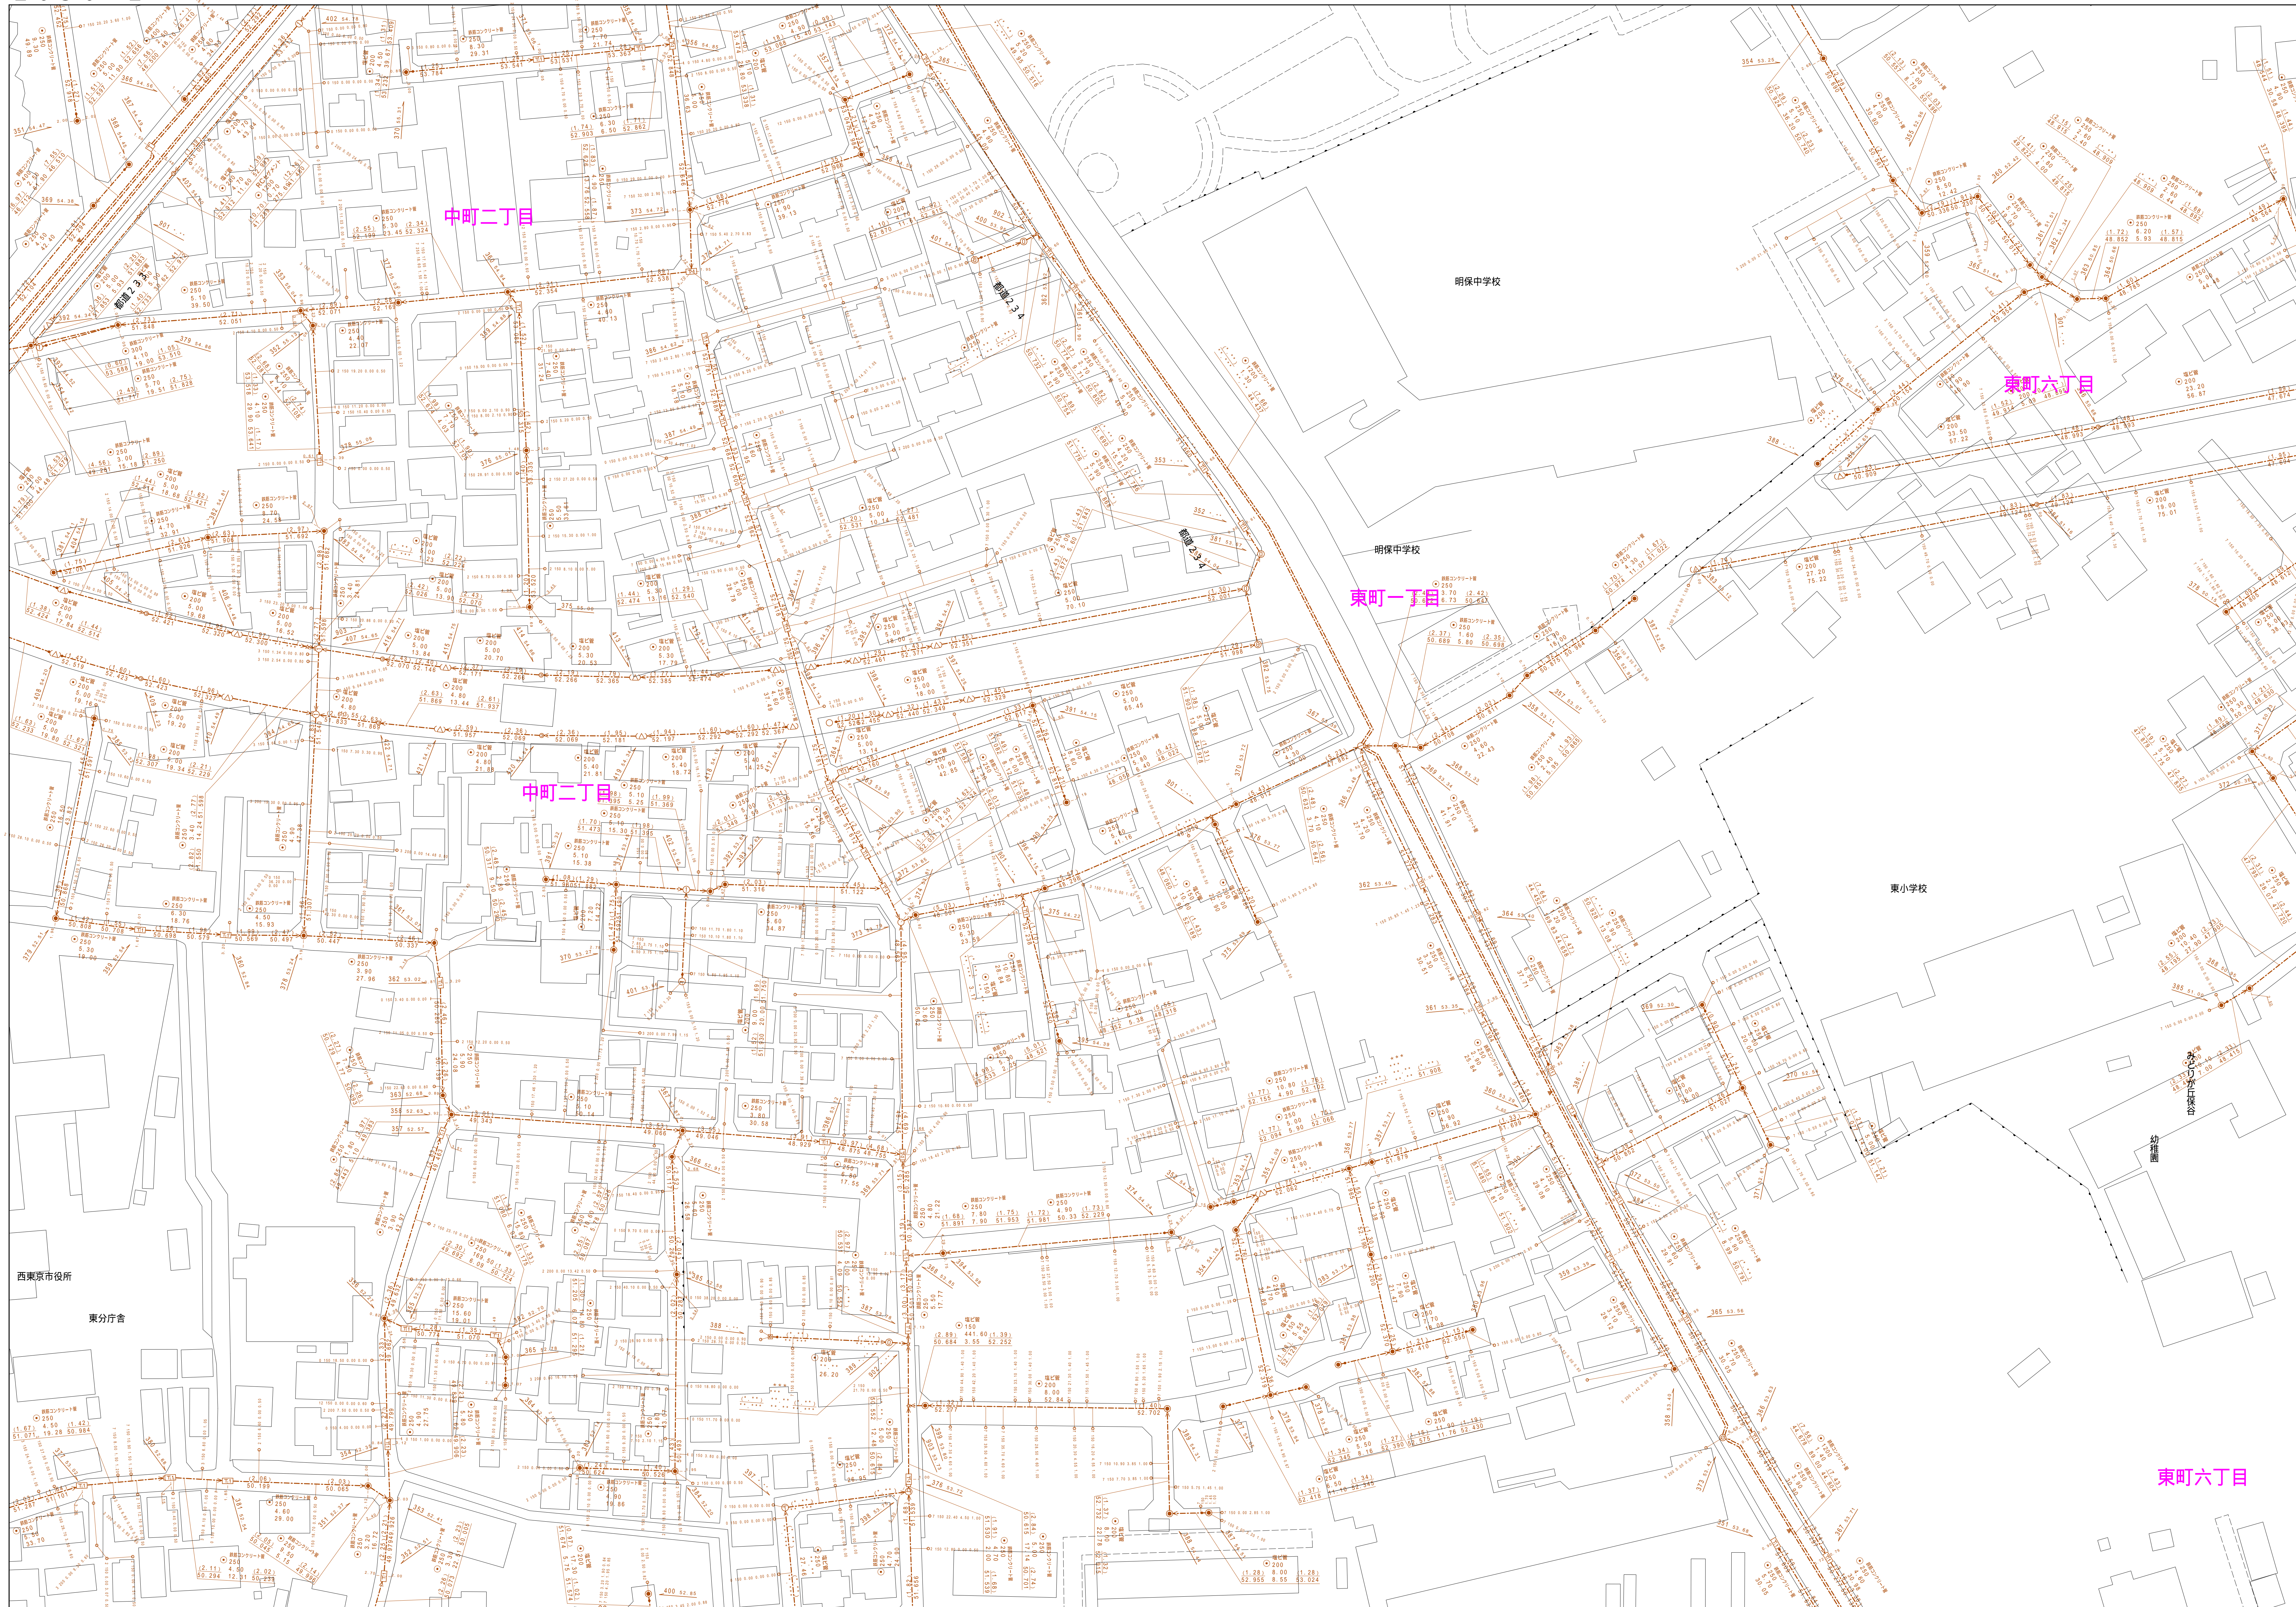


西 東 京 市 公 共 下 水 道 台 帳 図

2656-2

2556-3	2556-4	2557-2
2656-1	2656-2	2657-1
2656-3	2656-4	2657-2

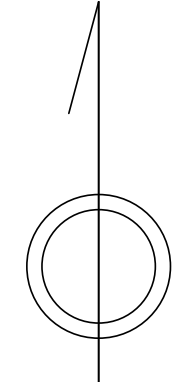

凡例	名称
●	標準 1号マンホール (内径90cm)
○	標準 2号マンホール (内径120cm)
⊙	標準 3号マンホール (内径150cm)
⊚	標準 4号マンホール (内径180cm)
⊛	標準 5号マンホール (内径210×120cm)
