西 東 京 市 公 共 下 水 道 台 帳 図

2754−4

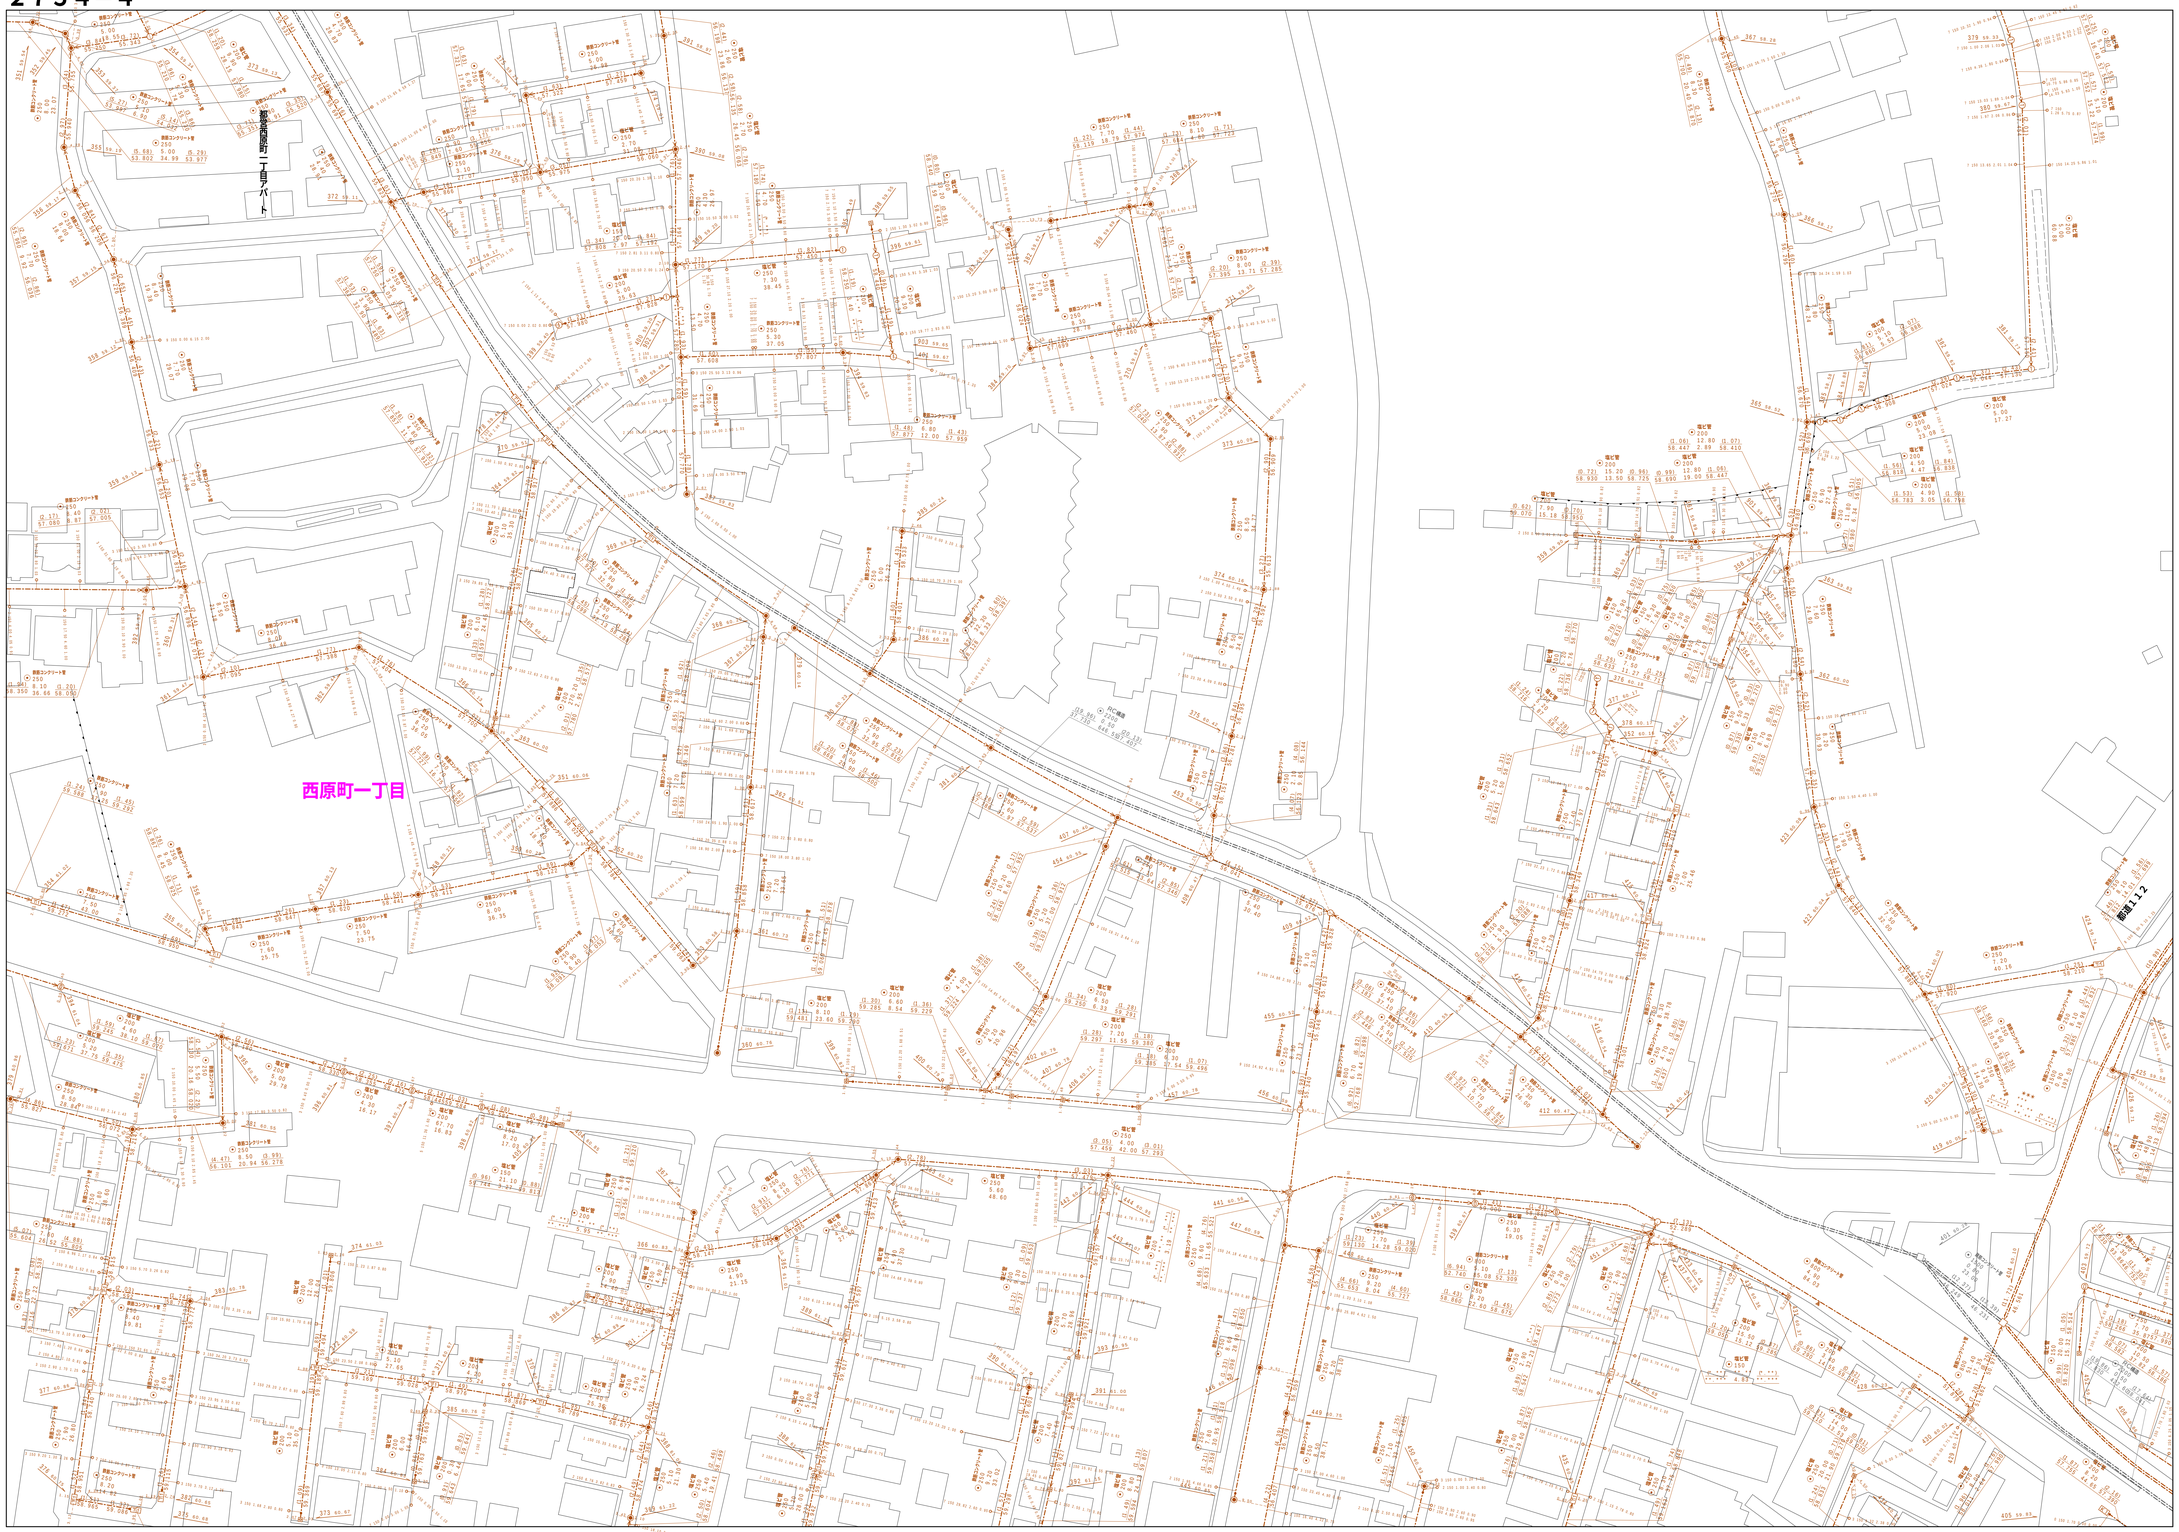
都道２１２
都道２１２
都道２１２