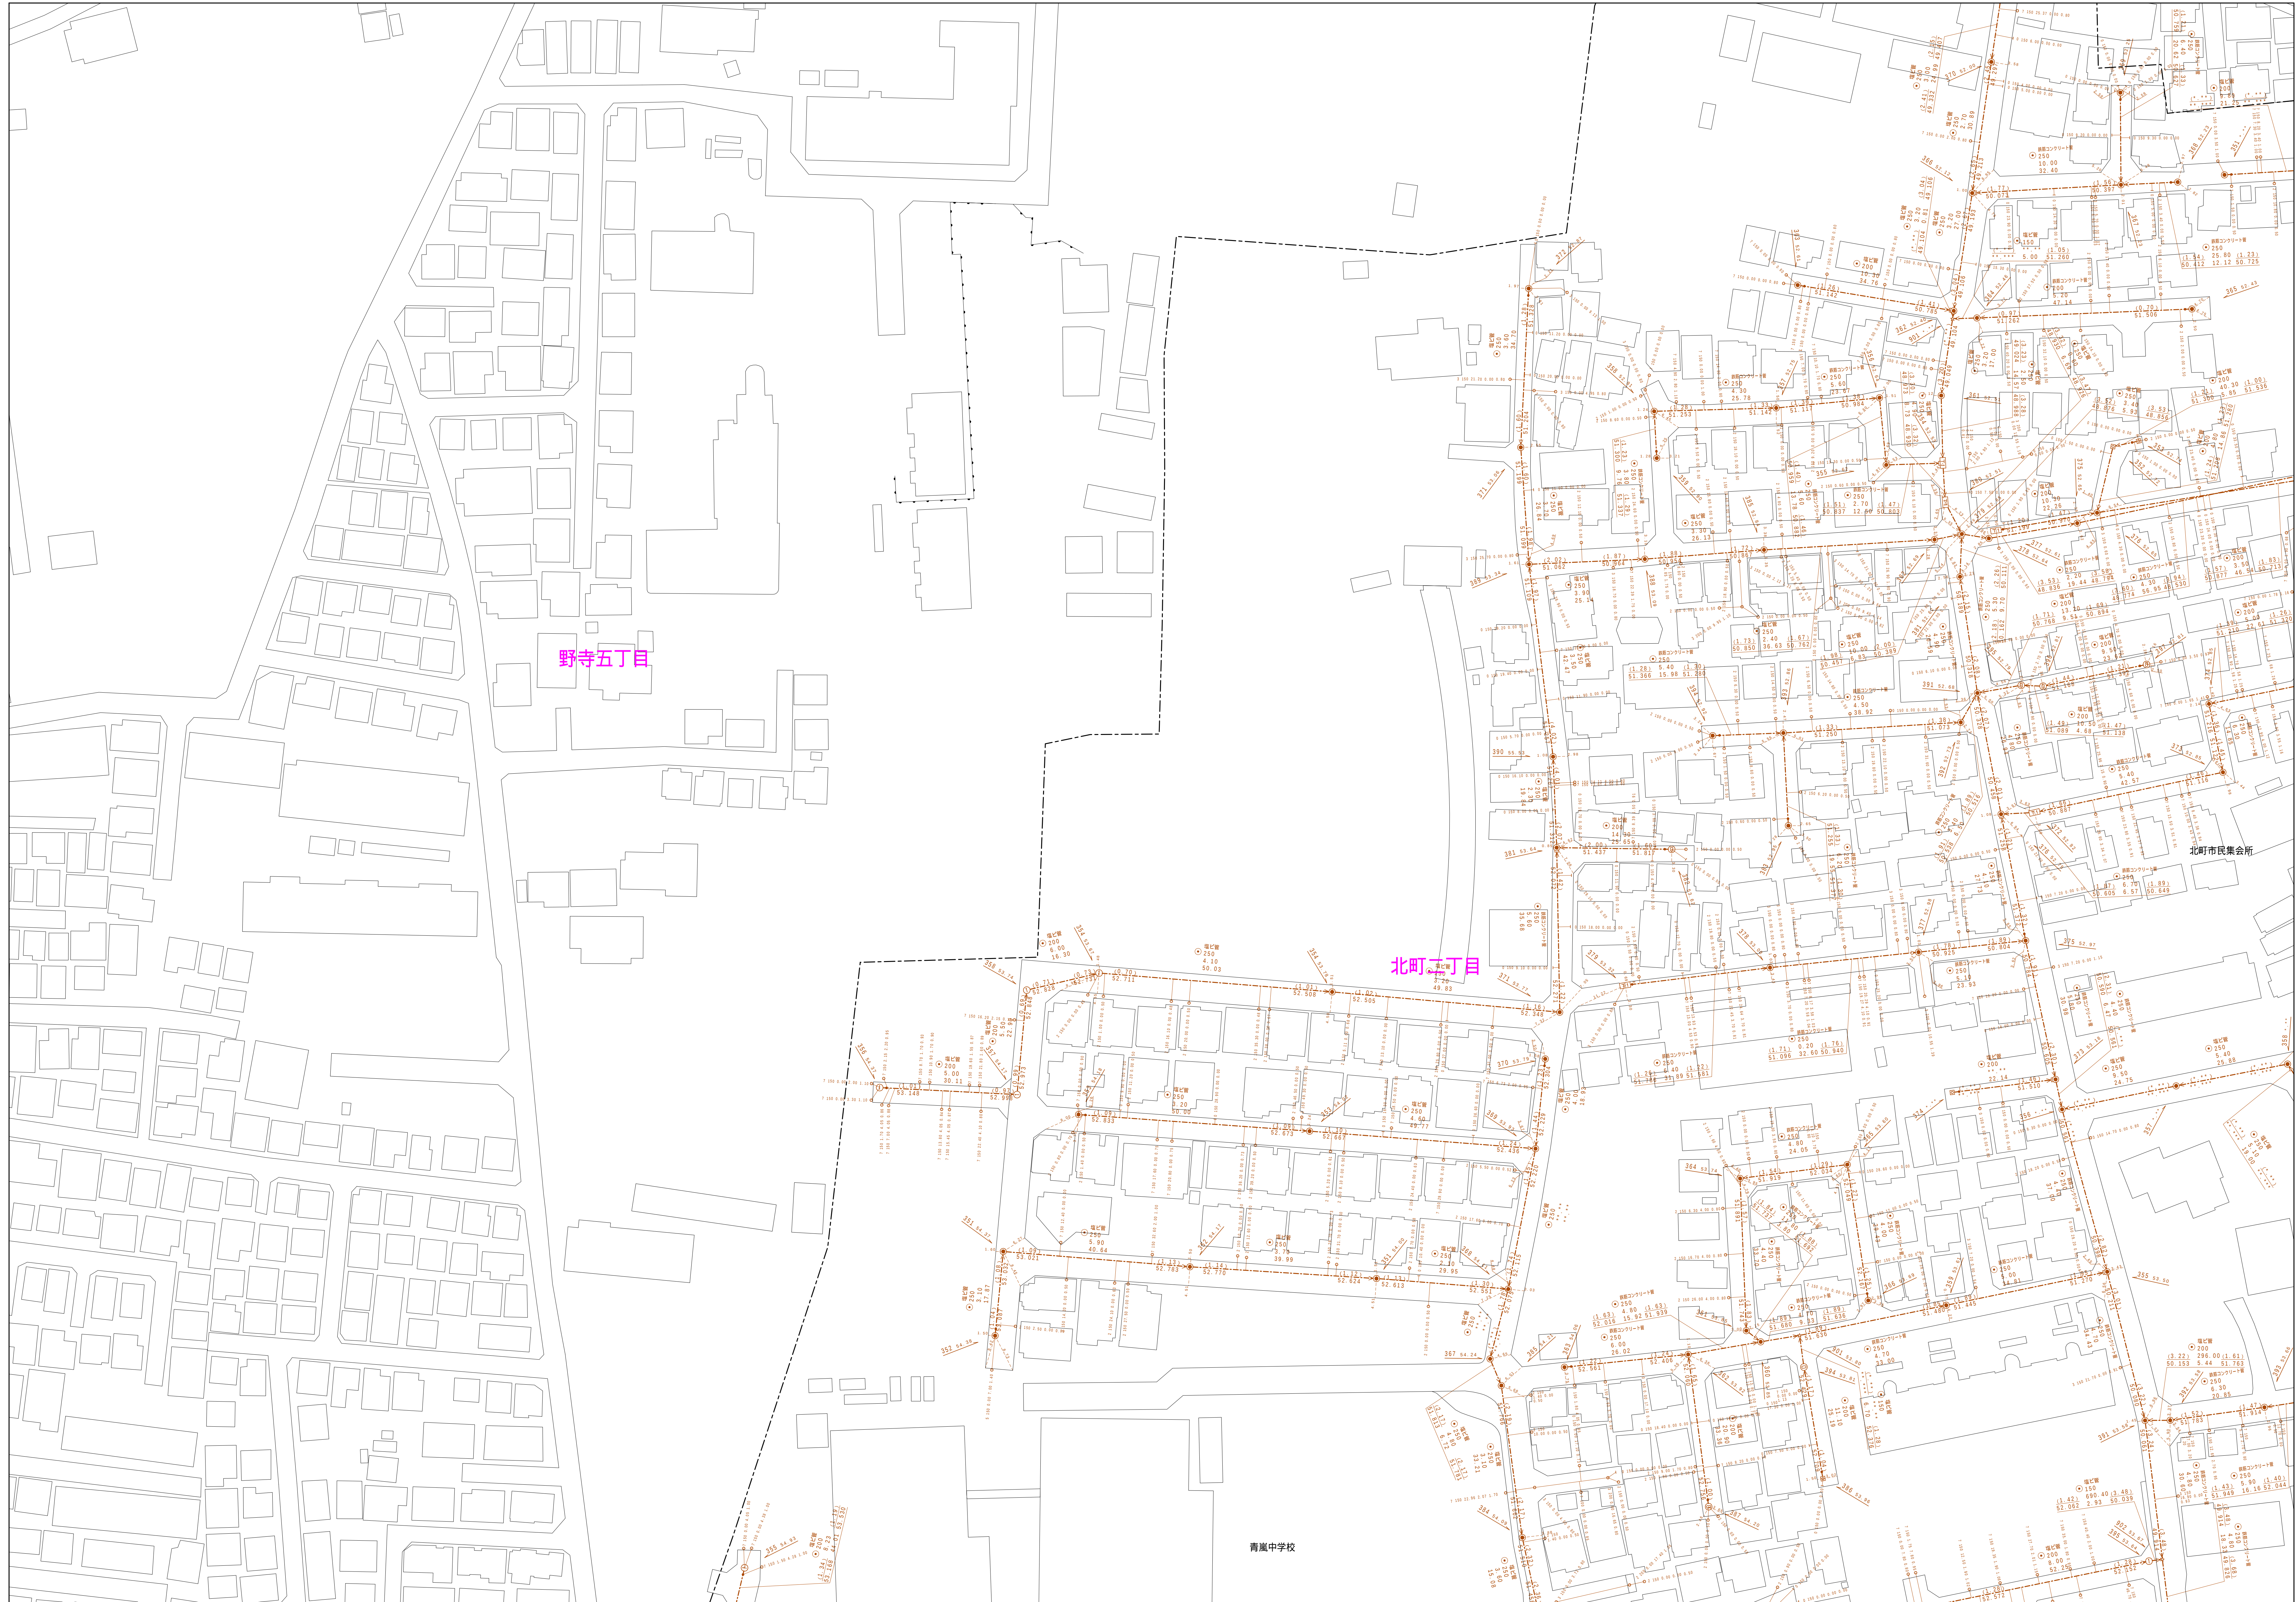


西 東 京 市 公 共 下 水 道 台 帳 図

$$\begin{array}{r} 2356 - 3 \\ \hline \end{array}$$
[illegible]

図面出力年月日 令和7年3月

縮尺 1 / 500

2 3 5 6 - 3

