


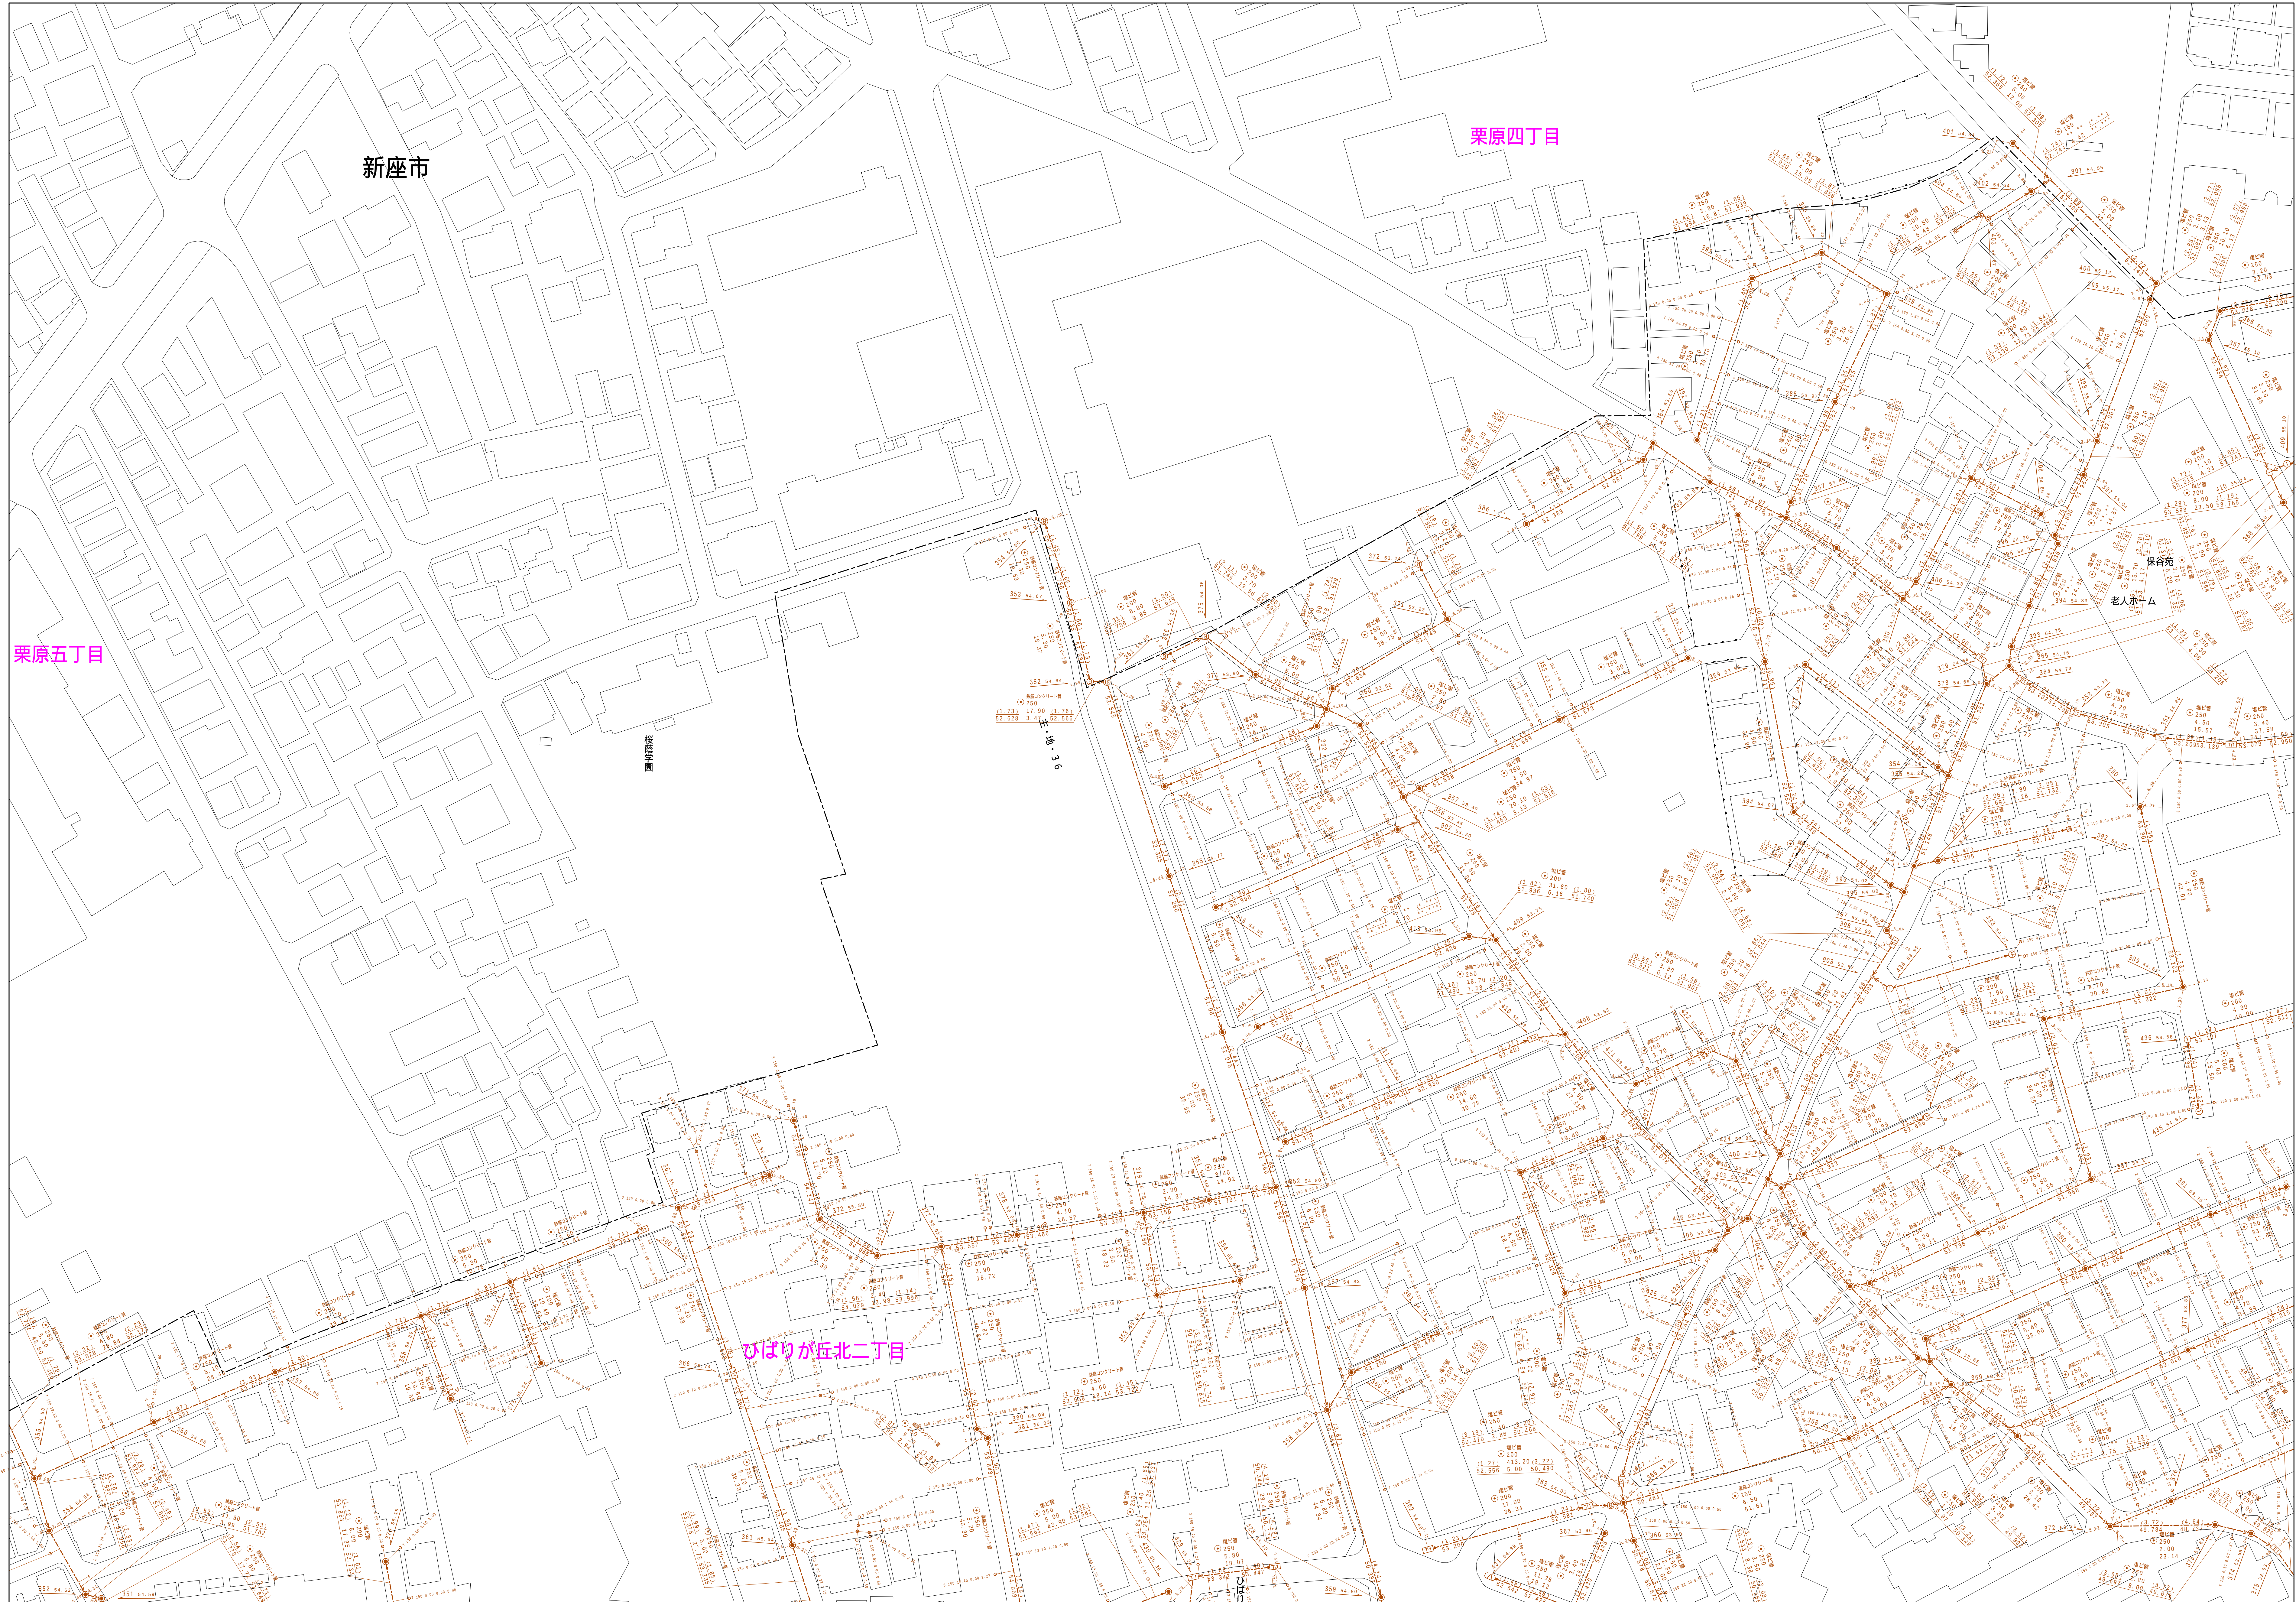

凡 例		名 称	
マン ホ ール （ 人 孔 ）	●	標準	1号マンホール（内径90cm）
	○	特種	2号マンホール（内径120cm）
	①	標準	4号マンホール（内径150cm）
	②	標準	4号マンホール（内径180cm）
	[15]	標準	5号マンホール（内径210×120cm）
	[18]	標準	6号マンホール（内径260×120cm）
	[30]	標準	マンホール（内径300×120cm）
	③	組立	0号マンホール（内径75cm）
	①	組立	1号マンホール（内径90cm）
	②	組立	2号マンホール（内径120cm）
	③	組立	3号マンホール（内径150cm）
	④	組立	4号マンホール（内径180cm）
	[30]	組立	形断面マンホール（内径90×60cm）
	[15]	特殊	円筒型マンホール（内径90×60cm）
	[12]	特殊	斜1号マンホール（内径120×120cm）
	[18]	特殊	斜2号マンホール（内径150×120cm）
	[24]	特殊	斜4号マンホール（内径180×120cm）
	[30]	特殊	形断面マンホール（内径300cm）
	[▽]	特殊	特殊マンホール
	[▽]	特殊	分岐マンホール
	[T]	特殊	方形特殊人孔
	[▽]	特殊	矩形特殊人孔
	[▽]	特殊	特殊マンホール（併用型）
	○	横溝	両側形マンホール（内径120×90×90cm）
	[△]	横溝	両側形マンホール（内径90×60cm）
	変 換 点 又 は 結 合 点	△	収縮マンホール（上流）
▽		収縮マンホール（中流）	
▽		収縮マンホール（下流）	
[▽]		収縮付マンマンホール（上流）	
[▽]		収縮付マンマンホール（中流）	
[▽]		収縮付兼増付マンマンホール（上流）	
[▽]		収縮付兼増付マンマンホール（中流）	
[▽]		収縮付兼増付マンマンホール（下流）	
☆		ダミー人孔	
▽		取入口、社口、扇形取入部等	
▽		集積管、ポンプ所への流入部または流出部	
[A]		下水道衛生工上流部又は連通管理責任者区分	
[X]		空溜井	
[D]		貯水塔	
[C]	地点記号（清瀬口含む）		
注）マンホール、変換点及び接合点の色は管種により異なる。			
管	→	合流管線	
	→	分水枝線	
	→	分水枝線（L・U渠）	
	→	雨水幹線（枝線）	
	→	合流管線	
	→	雨水幹線（市町村）	
	→	分水枝線	
	→	雨水幹線（市町村）	
	→	雨水幹線（市町村）	
	→	連続直道	
	→	雨水支管（幹線）	
	→	処理場又は浄化槽」所からの放流道	
	→	雨水干支線	
	→	雨水干支線（幹線）	
渠	→	合流干支線（幹線）	
	→	合流干支線（市町村）	
	→	雨水干支線（幹線）	
	→	雨水干支線（市町村）	
	→	雨水干支線（幹線）	
	→	雨水干支線（市町村）	
	→	再生水管（中水道）	
	→	ファイバーケーブル導線管	
	→	不明、その他	
	→	仮設入れ替	
	→	雨水幹線（枝線）	
	→	雨水支管（枝線）	
	→	雨水幹線（幹線）	
	→	雨水支管（幹線）	
渠 及 び 取 付 管	□	矩形汚水渠	
	■	矩形雨水渠	
	□	矩形汚水渠	
	■	矩形雨水渠	
	●	圓形雨水渠	
	●	取付管（色は黒と同色である）	
管 渠 断 面	○	円形	
	●	矩形	
	●	覆てい	
	●	覆削立（円形）	
	●	覆削立（U字型）	
	●	覆削立（矩形状）	
	■	断面図	
	■	共同溝	
	■	新築	
	■	共同溝	
	☆	その他	
	■	台形	
	●	円形増敷（矩形）	
	●	円形増敷（円形）	
行 政 境	●	矩形増敷（矩形）	
	●	矩形増敷（円形）	
	●	矩形増敷（矩形）	
	●	矩形増敷（円形）	
	●	円形増敷（矩形）	
	●	円形増敷（円形）	
	●	共同溝（矩形）	
	●	共同溝（円形）	
	○	第二蓋	
	○	インバート架道	
	---	都県境	
	---	市区境	
	---	町界、丁目境	
	---	地区区境	
そ の 他	---	地区区境	
	---	地区区境	
	○	排水支渠	
	○	部分改修（色は黄緑、人孔と同色である）	
○	特定整備区（色は黄緑、人孔と同じである）		
○	特定整備区		