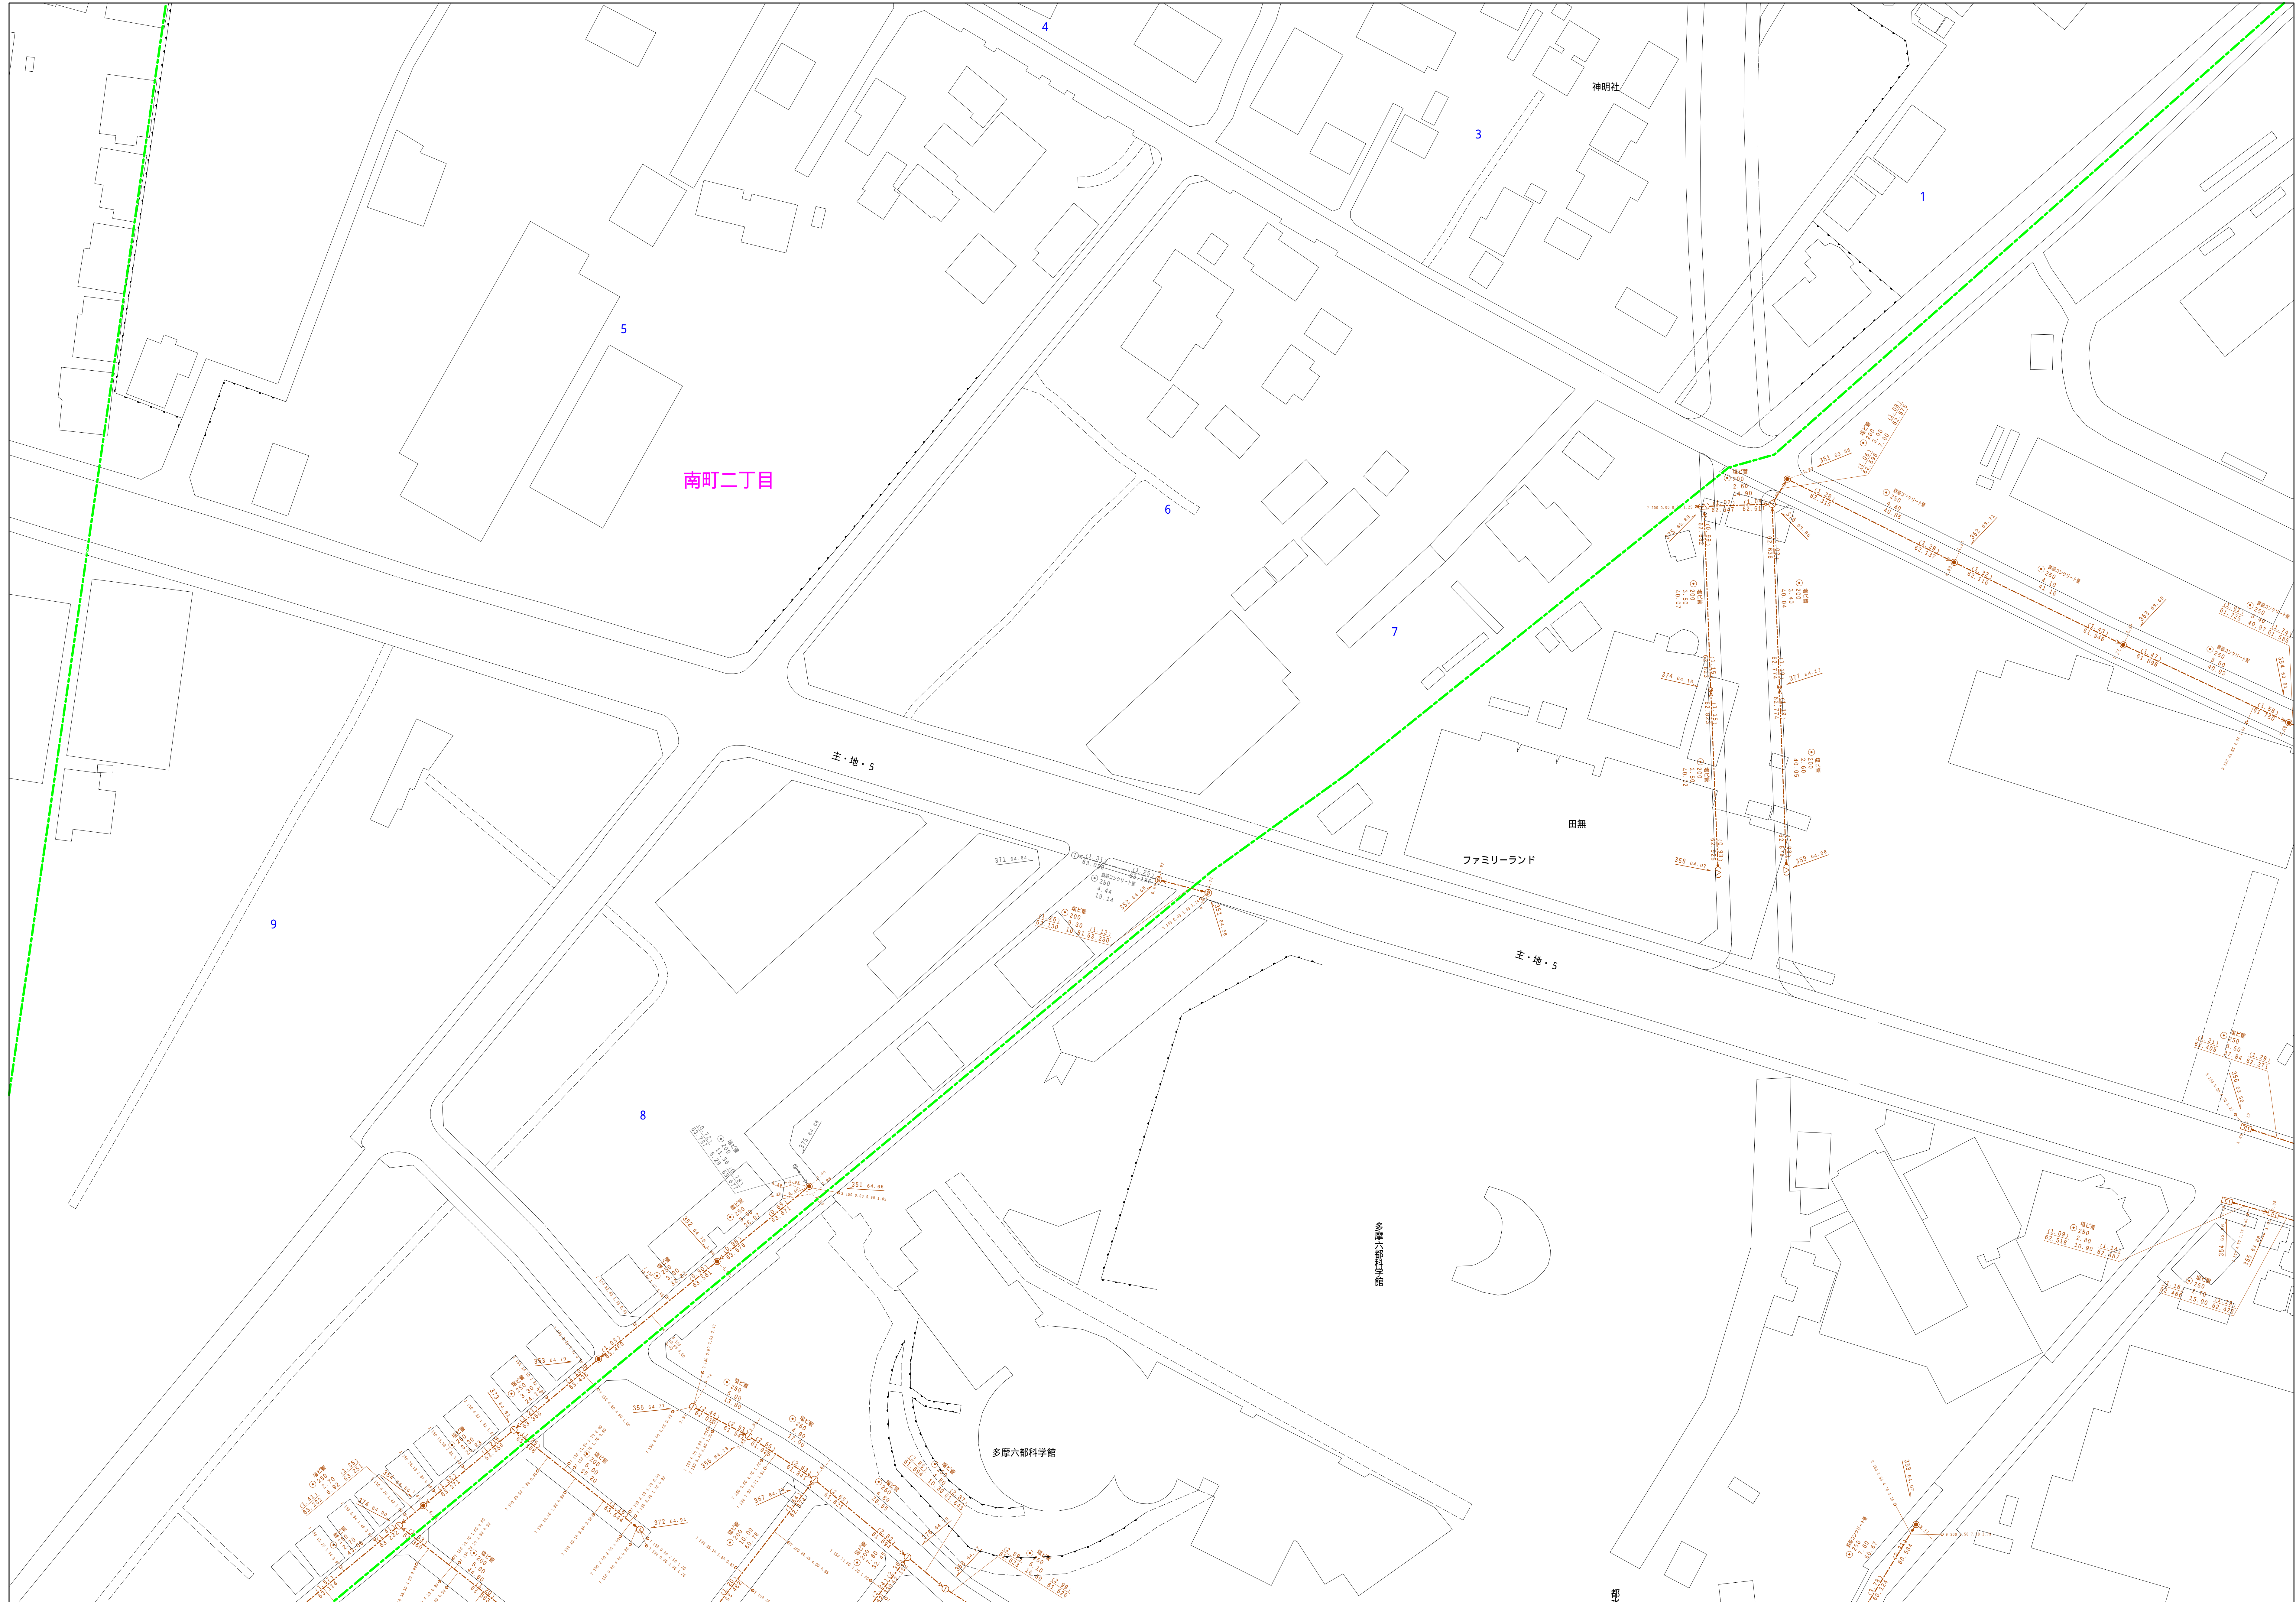
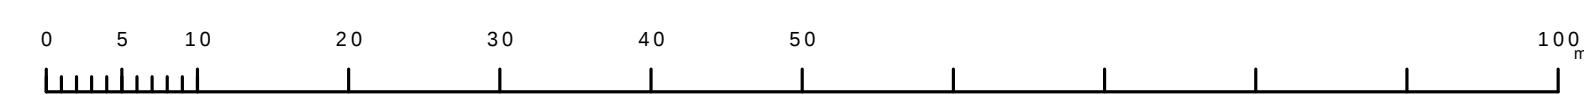


西 東 京 市 公 共 下 水 道 台 帳 図

$$2753 - 1$$


図面出力年月日 令和7年3月

縮尺 1 / 500

$$2753 - 1$$
[illegible]