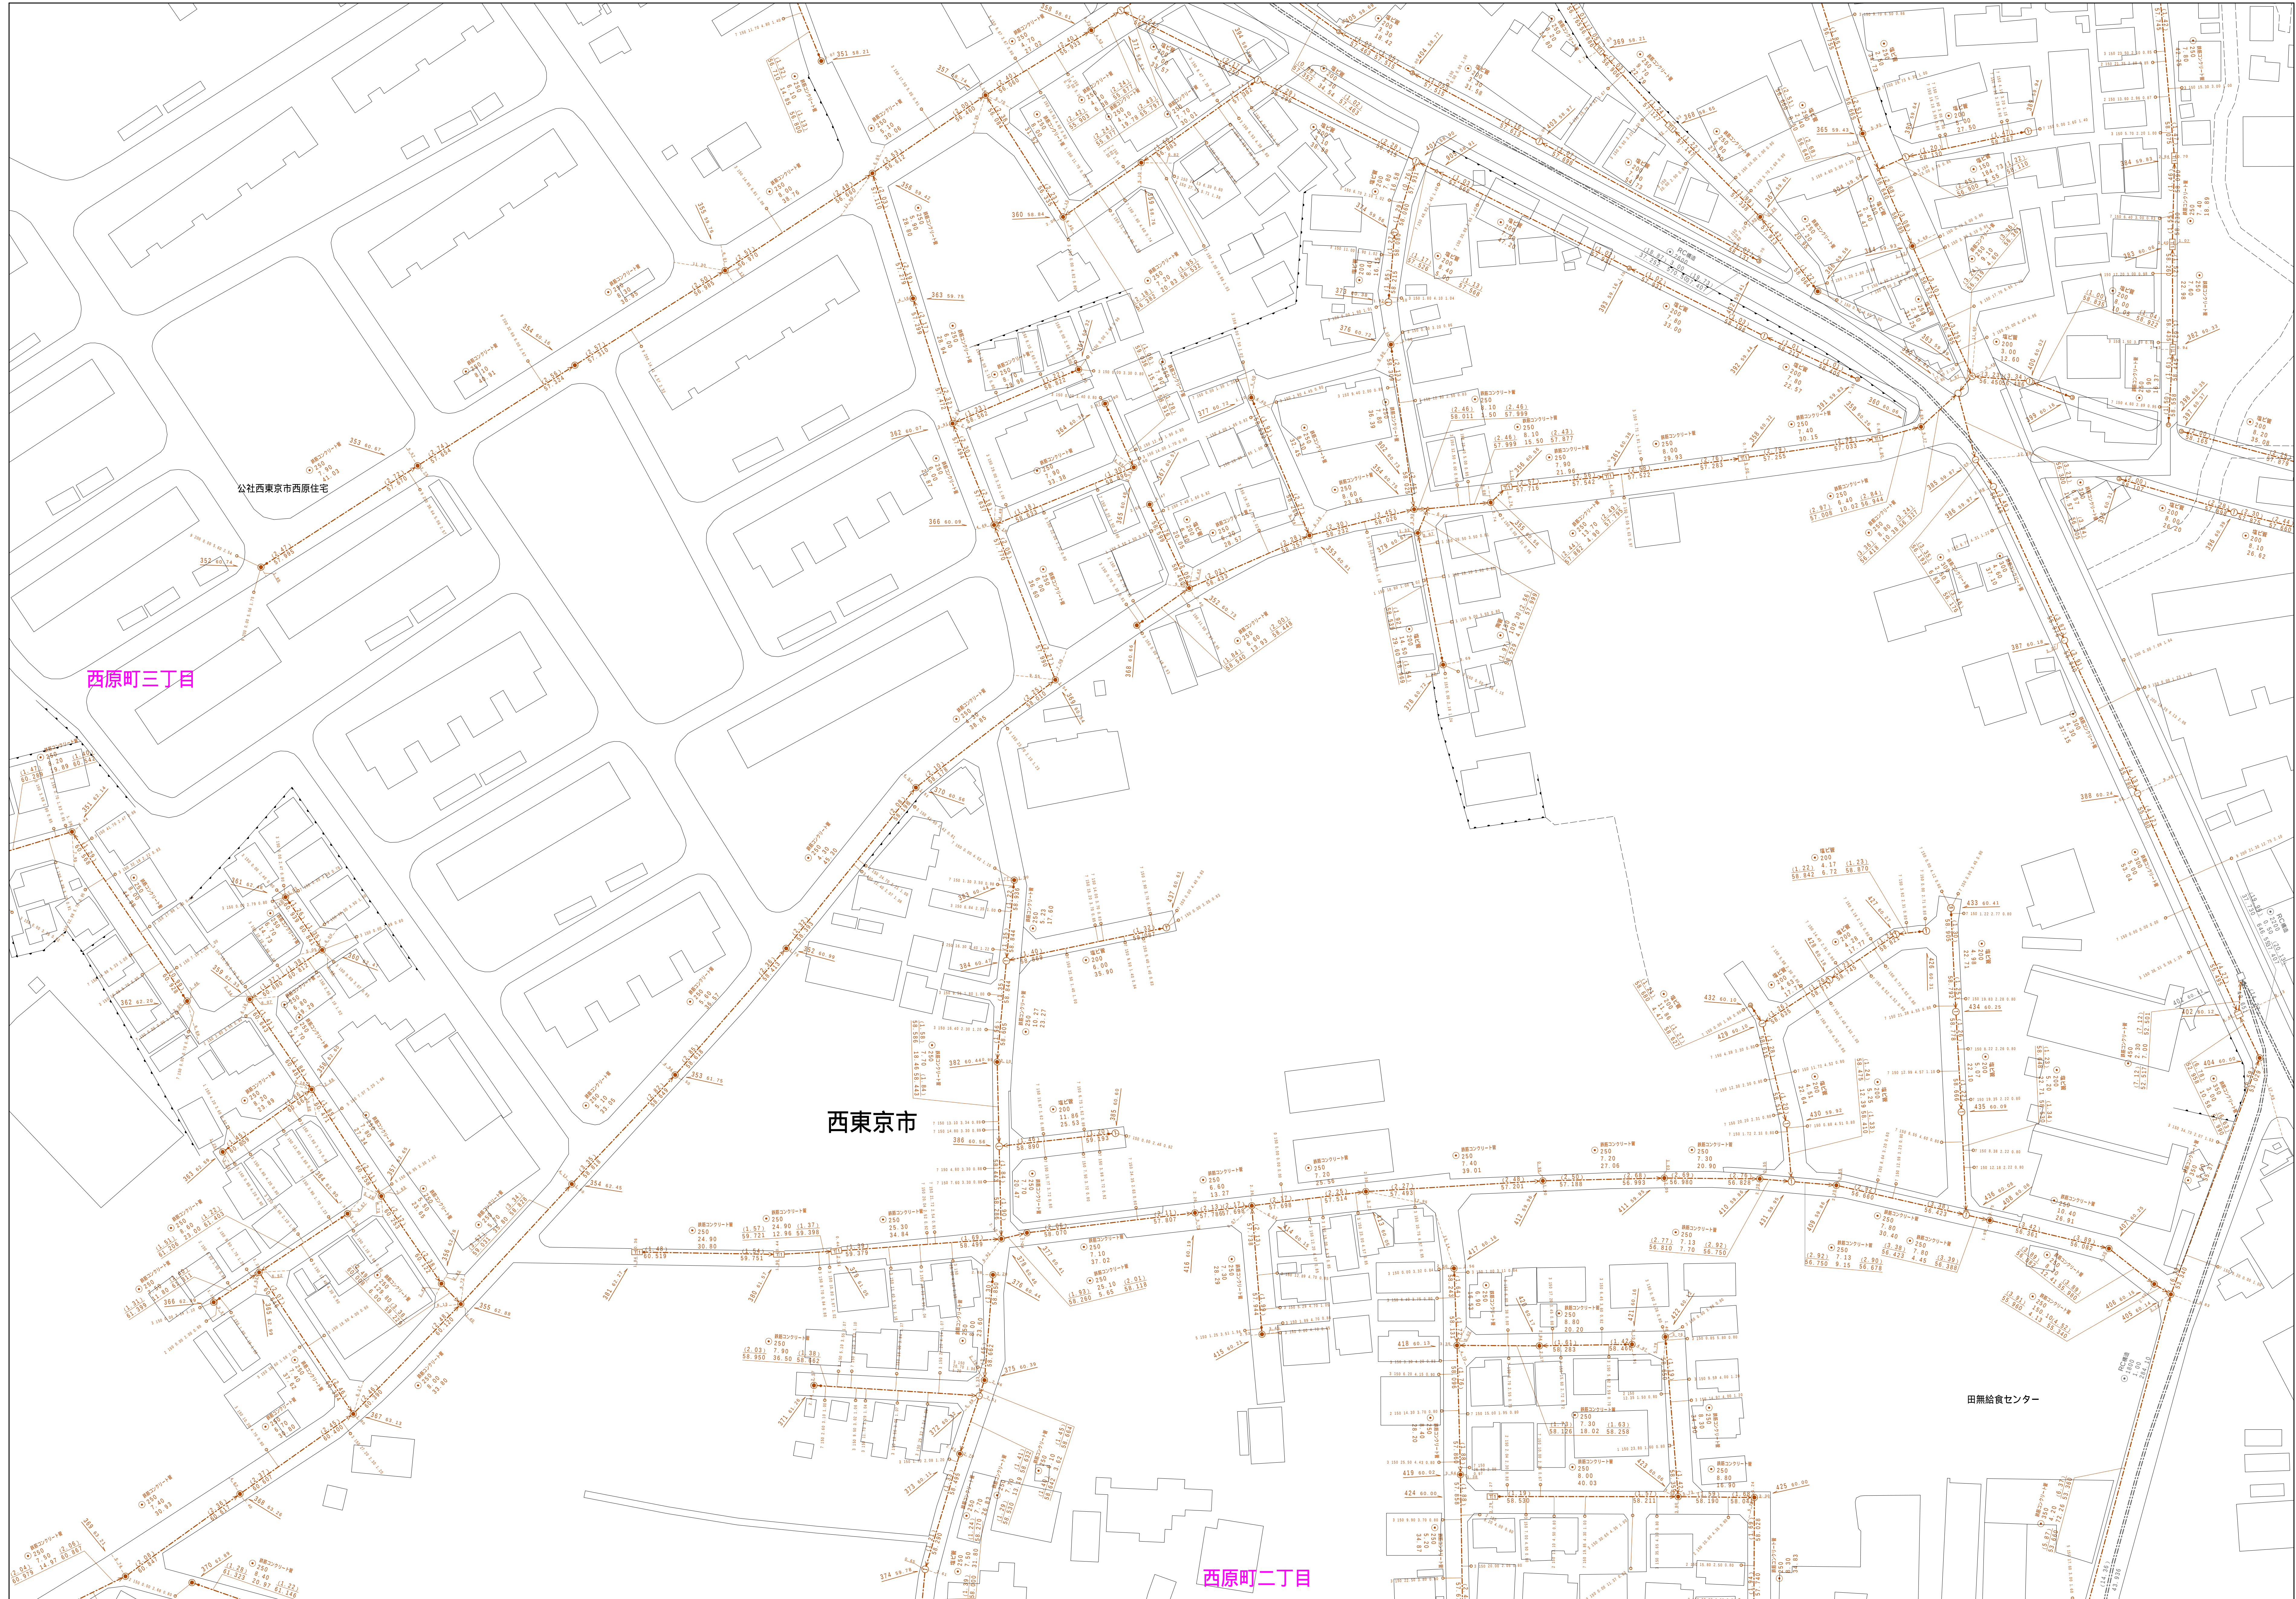


西 東 京 市 公 共 下 水 道 台 帳 図

$$\begin{array}{r} 2754 - 1 \\ \hline \end{array}$$


図面出力年月日 令和7年3月

縮尺 1 / 500

2 7 5 4 - 1

[illegible]