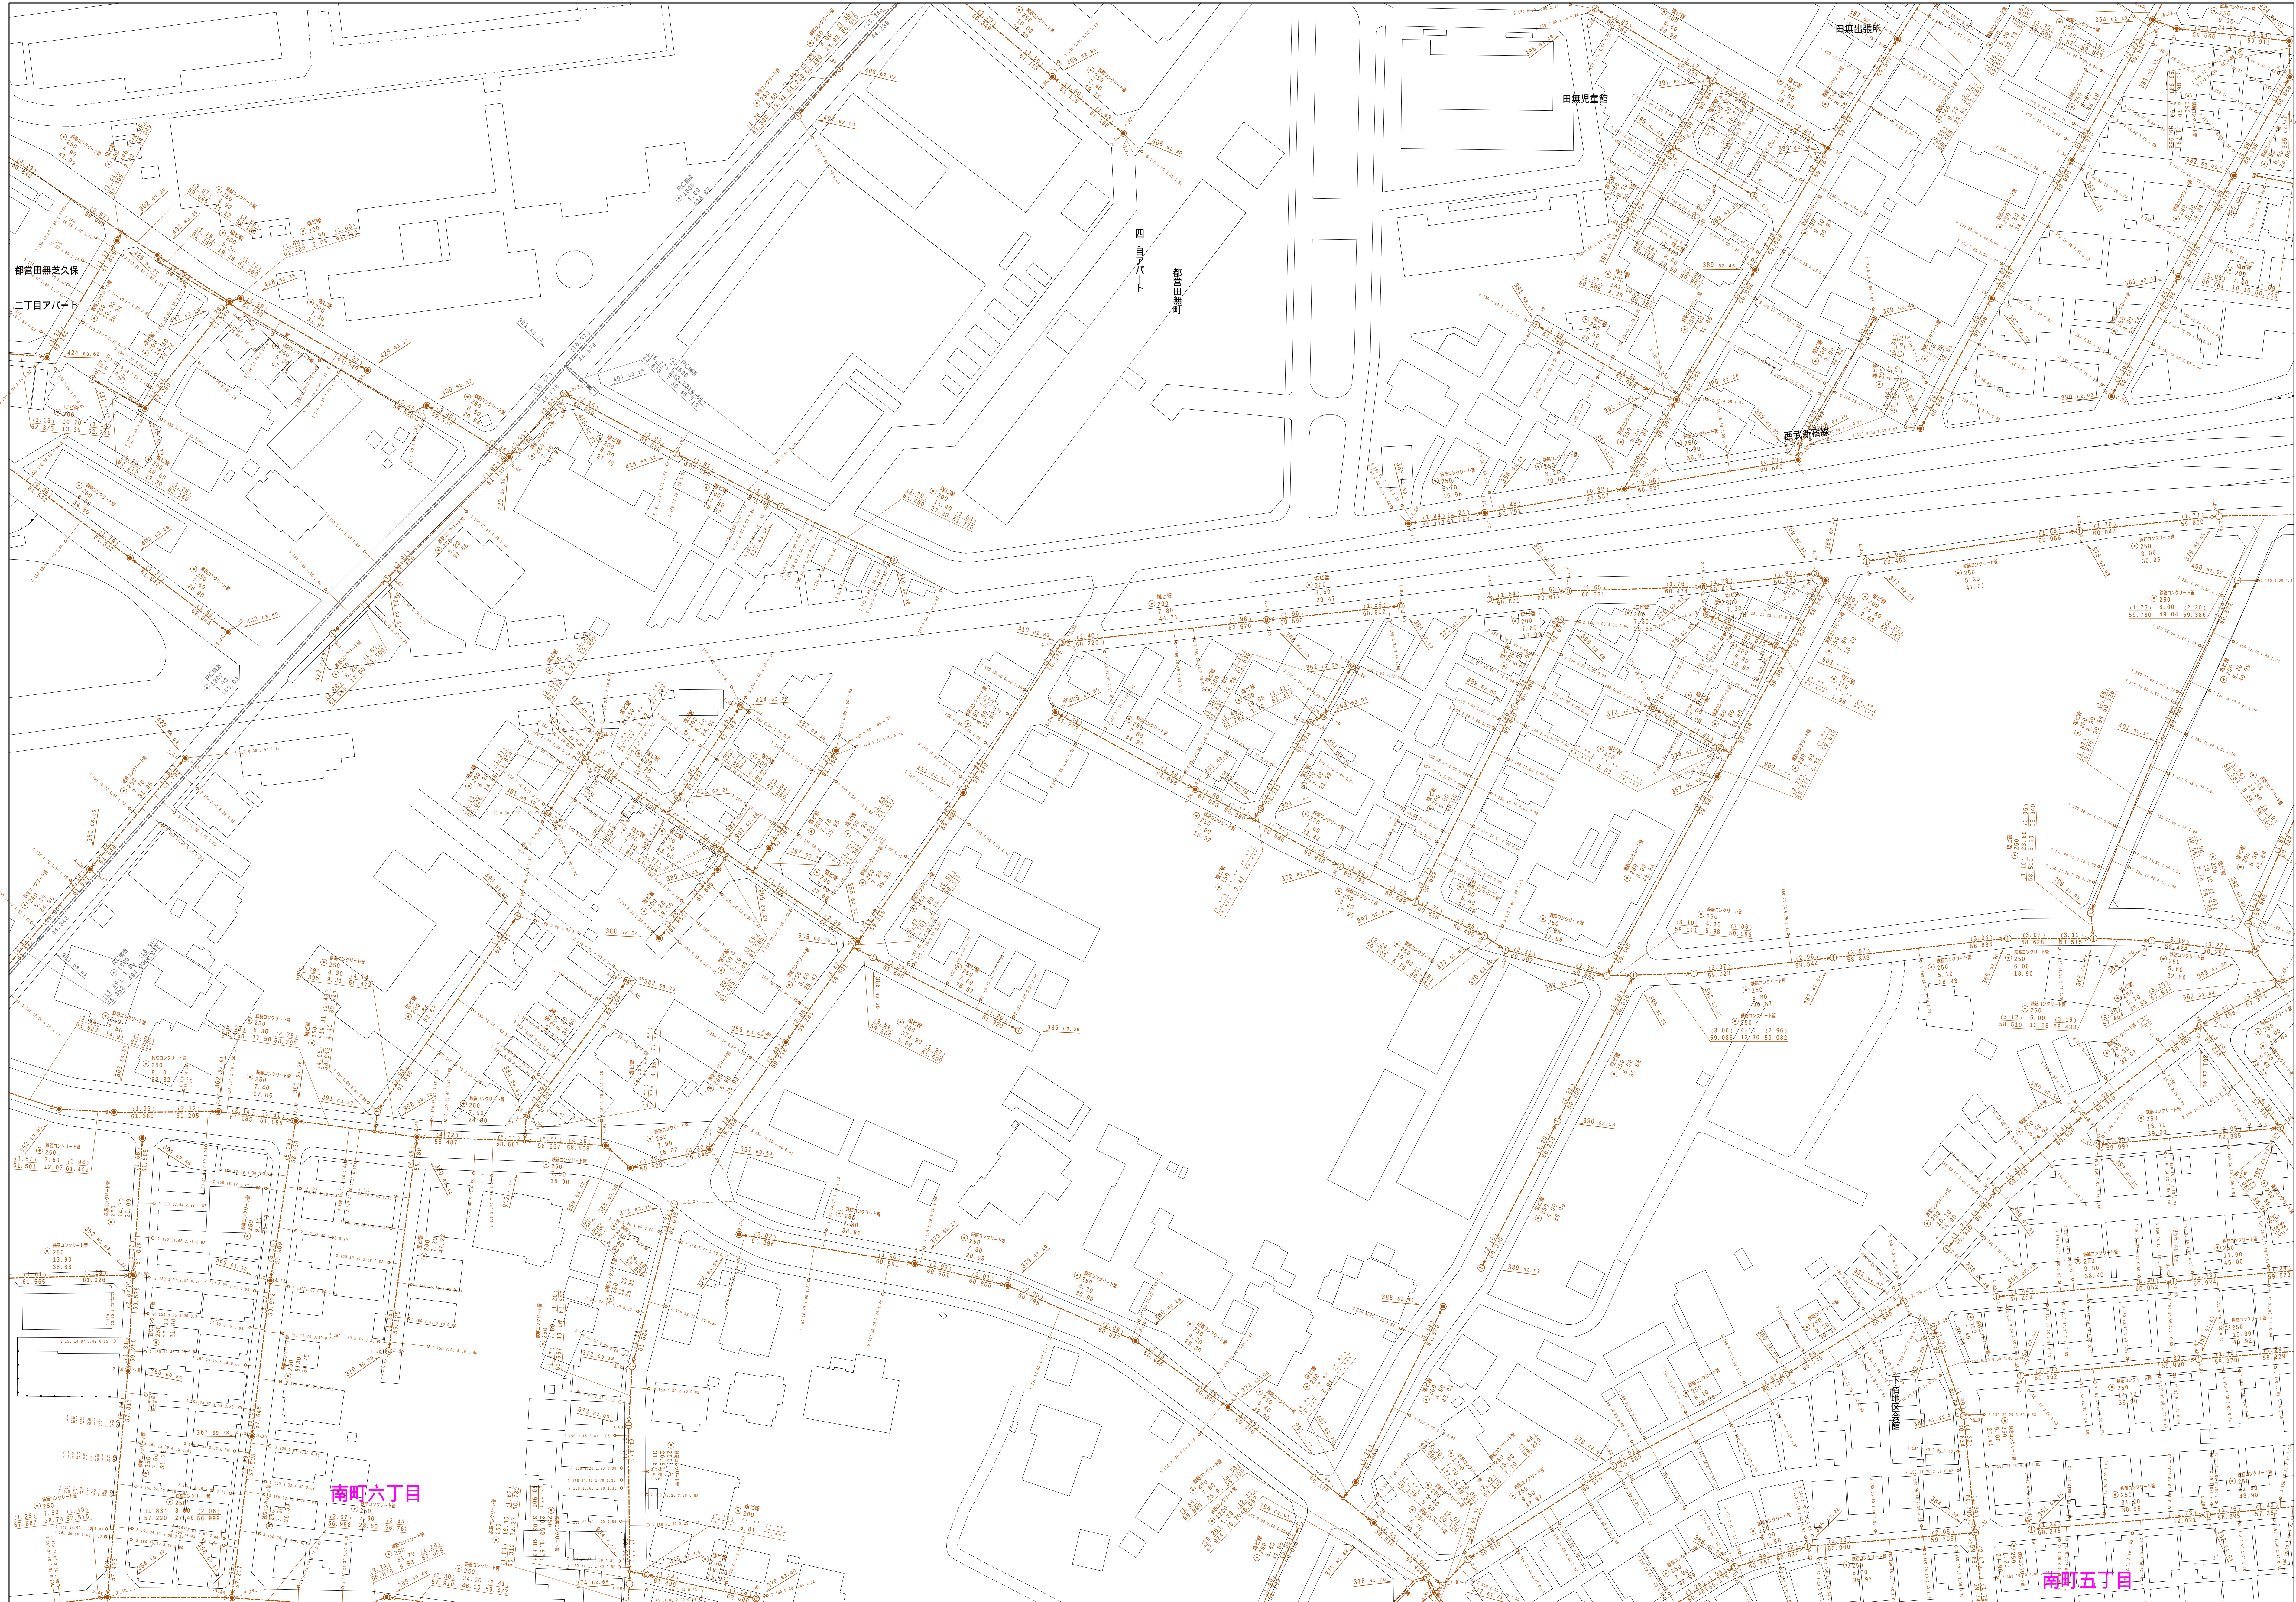



西 東 京 市 公 共 下 水 道 台 帳 図

$$\begin{array}{r} 2854 - 3 \\ \hline \end{array}$$


図面出力年月日 令和7年3月

縮尺 1 / 500

2 8 5 4 - 3

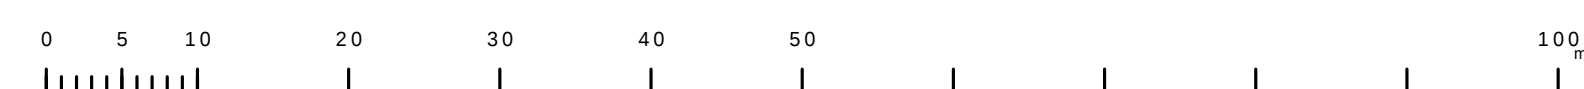

2853 · 2	2854 · 1	2854 · 2
2853 · 4	2854 · 3	2854 · 4
2953 · 2	2954 · 1	2954 · 2

[illegible]