


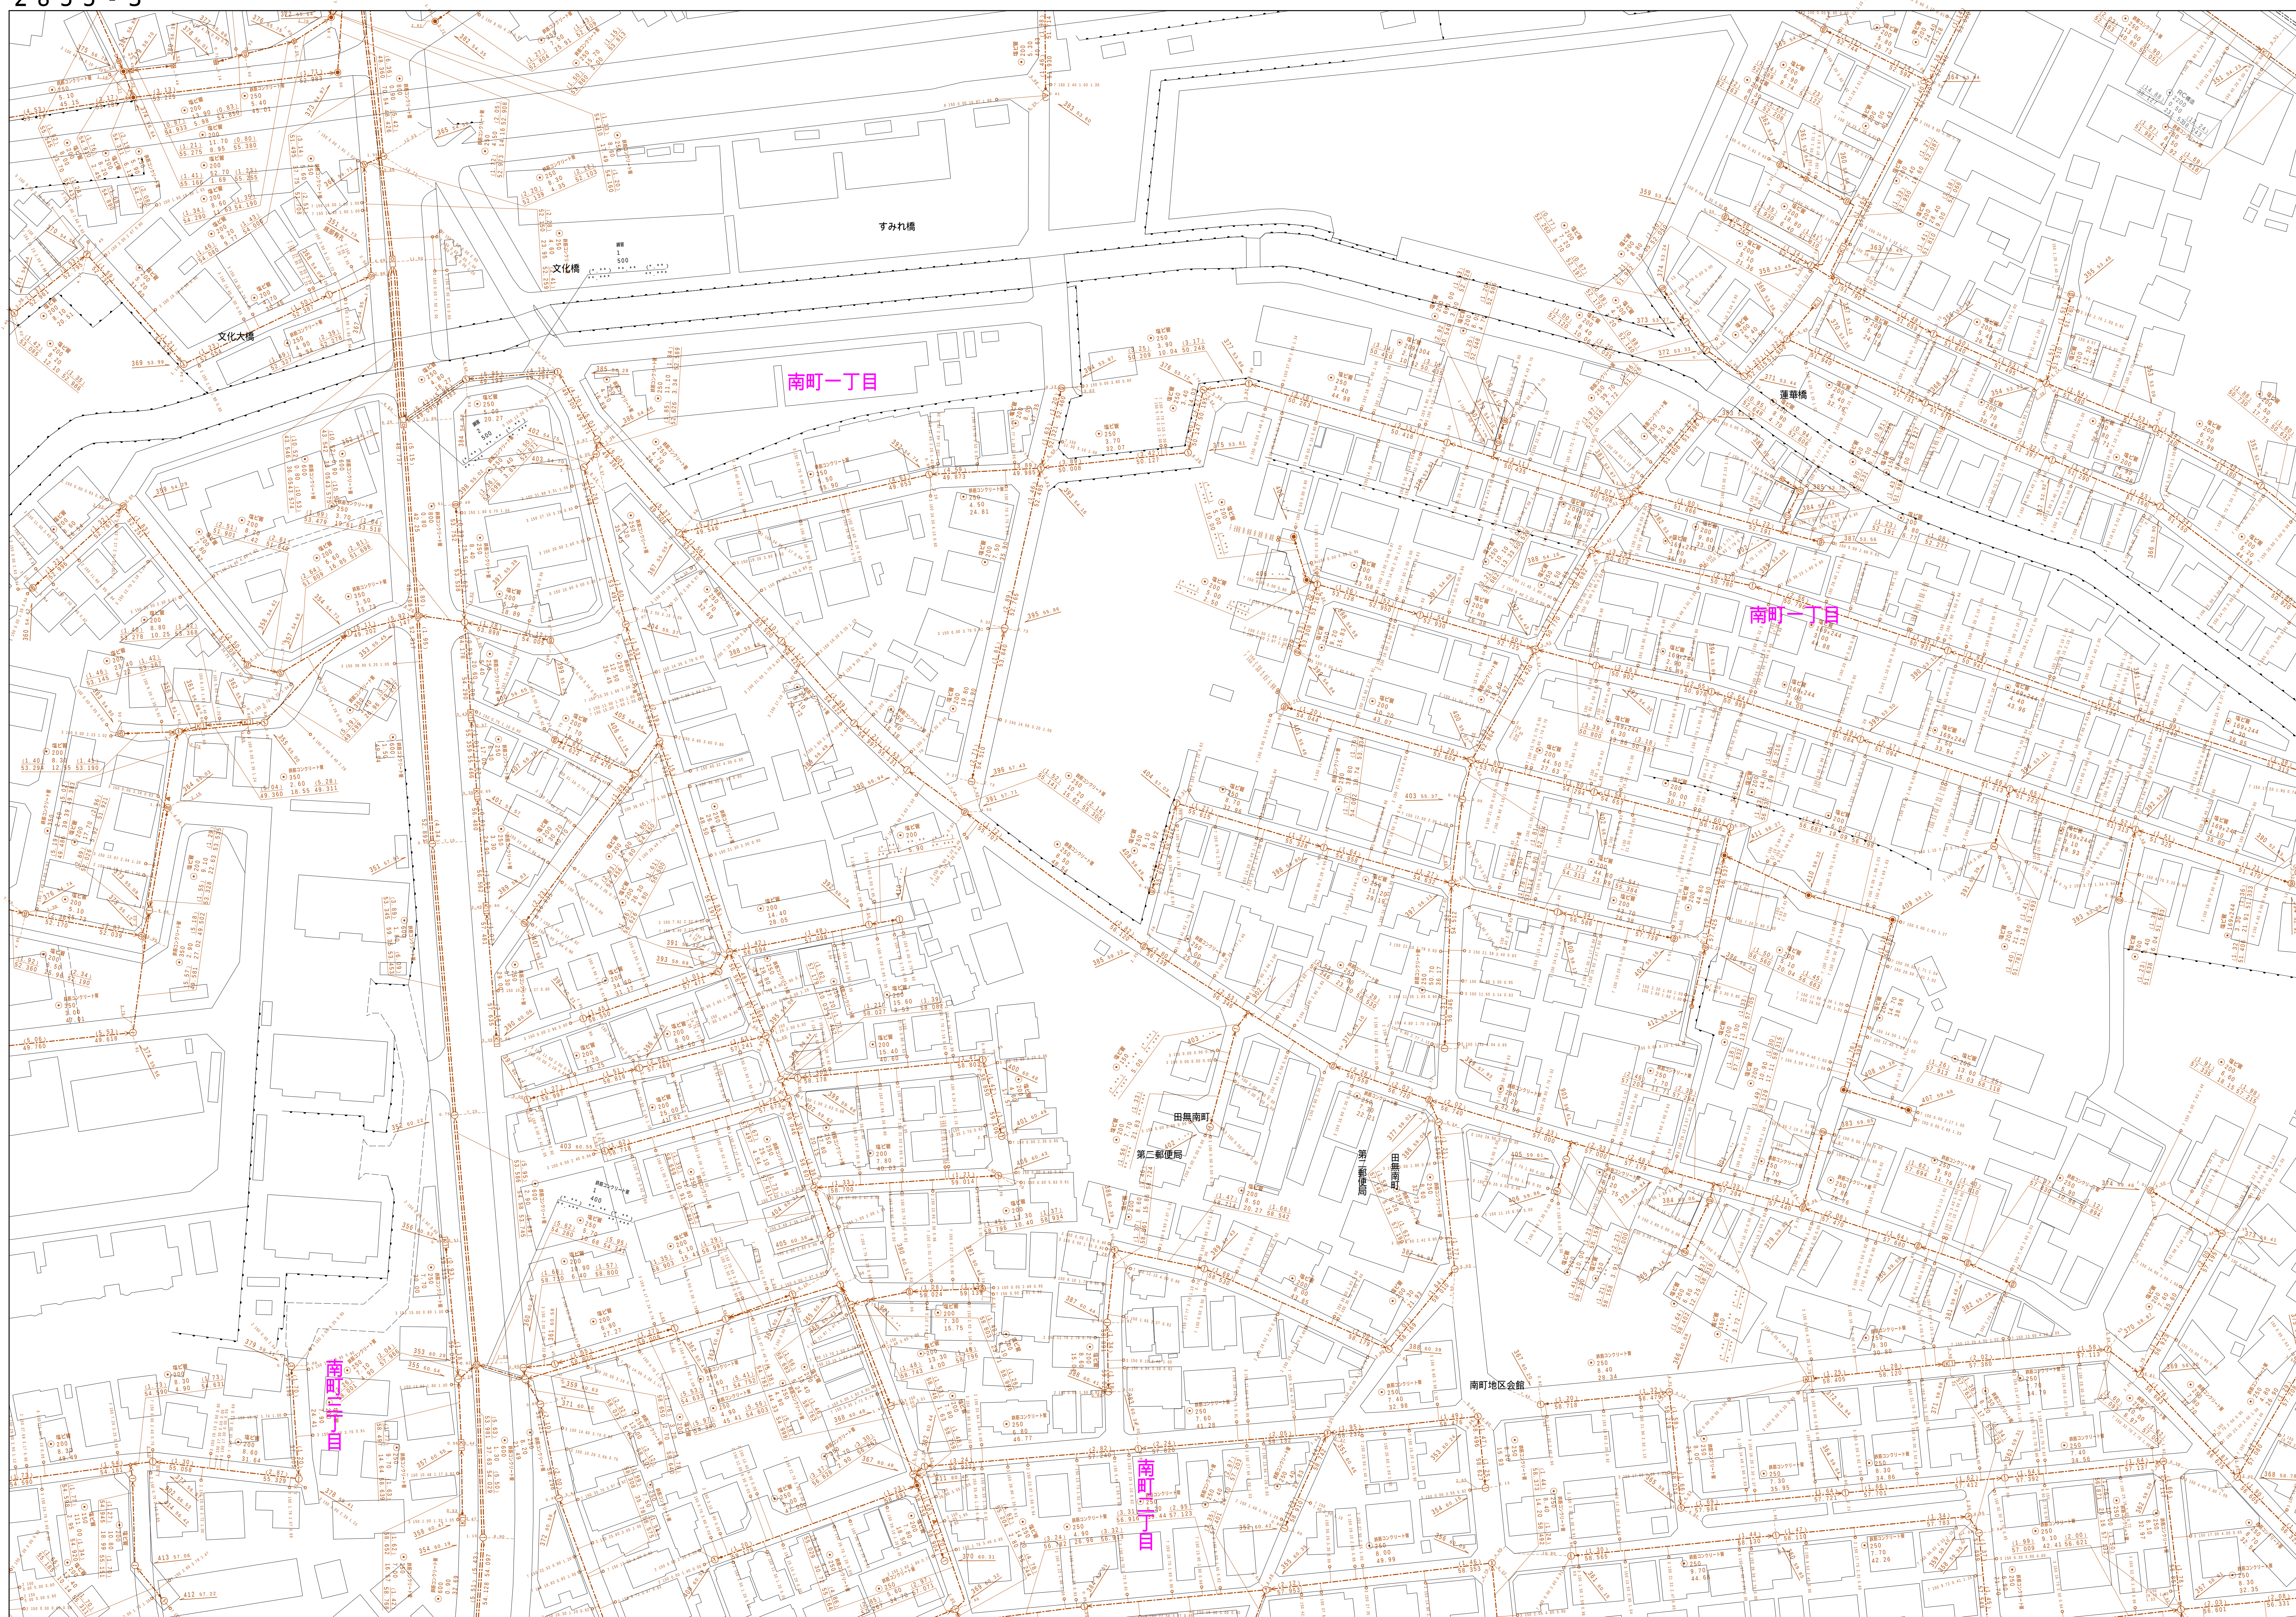

凡例		名 称	
マンホール（人孔）	●	標準 1号マンホール（内径90ｃｍ）	
	○	標準 2号マンホール（内径120ｃｍ）	
	①	標準 3号マンホール（内径150ｃｍ）	
	②	標準 4号マンホール（内径180ｃｍ）	
	③	標準 5号マンホール（内径210×120ｃｍ）	
	④	標準 6号マンホール（内径260×120ｃｍ）	
	⑤	標準 7号マンホール（内径300×120ｃｍ）	
	⑥	標準 8号マンホール（内径75ｃｍ）	
	⑦	組立 1号マンホール（内径90ｃｍ）	
	⑧	組立 2号マンホール（内径120ｃｍ）	
	⑨	組立 3号マンホール（内径150ｃｍ）	
	⑩	組立 4号マンホール（内径180ｃｍ）	
	⑪	組立 矩形マンホール（内径90×60ｃｍ）	
	⑫	組立 円形マンホール	
	⑬	特殊 特1号マンホール（内径90×60ｃｍ）	
	⑭	特殊 特2号マンホール（内径120×120ｃｍ）	
	⑮	特殊 特3号マンホール（内径150×120ｃｍ）	
	⑯	特殊 特4号マンホール（内径180×120ｃｍ）	
	⑰	小型マンホール（内径30ｃｍ）	
	⑱	特殊 特5号マンホール	
	⑲	特殊 特6号マンホール	
	⑳	特殊 特7号マンホール（既使用）	
	変化点又は結合点	▽	溝内 溝内マンホール（内径120×90ｃｍ）
		△	溝内 溝内マンホール（内径90×60ｃｍ）
㊦		伏線マンホール（上流）	
㊧		伏線マンホール（中流）	
㊨		伏線マンホール（下流）	
㊩		伏線分水マンホール（上流）	
㊪		伏線分水マンホール（下流）	
㊫		伏線越え継付マンホール（上流）	
㊬		伏線越え継付マンホール（下流）	
☆		ダース人孔	
▽		取込口、吐出口、側方取入部等	
▽		取込口、吐出口の流入源または流出部	
▽		私道取入上流部又は道路管理者区分点	
○		空界弁	
×	取水弁		
○	点検口（清溜し含む）		
○	下流方向調整部		
注）マンホール、変化点及び組合点の名称は業種と併用してある。			
管	→	合流枝線	
	→	汚水枝線	
	→	雨水枝線	
	→	雨水枝線（ＬＵ渠）	
	→	雨水枝管（枝線）	
	→	合流幹線	
	→	合流幹線（市町村）	
	→	汚水幹線	
	→	汚水幹線（市町村）	
	→	雨水幹線	
	→	雨水幹線（市町村）	
	→	清流復活	
	→	雨水吐管（幹線）	
	→	処理場又はポンプ所からの放流管	
渠	→	合流伝送管枝線	
	→	雨水伝送管枝線	
	→	合流伝送管枝線（市町村）	
	→	雨水伝送管枝線（市町村）	
	→	雨水伝送管枝線（市町村）	
	→	雨水伝送管枝線（市町村）	
	→	雨水伝送管枝線（市町村）	
	→	再生水支管（中水道）	
	→	光ファイバーケーブル埋設管	
	→	不明・その他	
	→	仮取入れ管	
	→	側外管	
	→	汚泥管渠（枝線）	
	→	遊水吐管（枝線）	
→	汚泥管渠（幹線）		
→	遊水吐管（幹線）		
井及び取付管	□	矩形汚水井	
	□	矩形雨水井	
	□	円形汚水井	
	●	円形雨水井	
	●	円形高水側	
	●	取付管（色は黒と同色である）	
管渠断面	○	円形	
	●	盾形	
	○	有斜り（円形）	
	○	卵型	
	○	Ｌ字型（Ｕ型渠）	
	○	青覆り（矩形）	
	○	断面管	
	○	共同渠	
	○	断面	
	○	その他	
	○	台形	
	○	円形複数（矩形）	
	○	円形複数（円形）	
	○	矩形複数（矩形）	
行政環境	○	矩形複数（円形）	
	○	共同渠（矩形）	
	○	共同渠（円形）	
	○	横一線渠	
	○	インバート構造	
	○	都市圏	
	○	市区圏	
	○	町域、丁目域	
	○	処理区域	
	○	処理区域名	
	○	処理場名	
	○	排水区域	
	その他	○	部分記号（色は青、黒、人孔と同色である）
		○	副置記号（色は青、黒、人孔と同じである）
○		特定事業管	