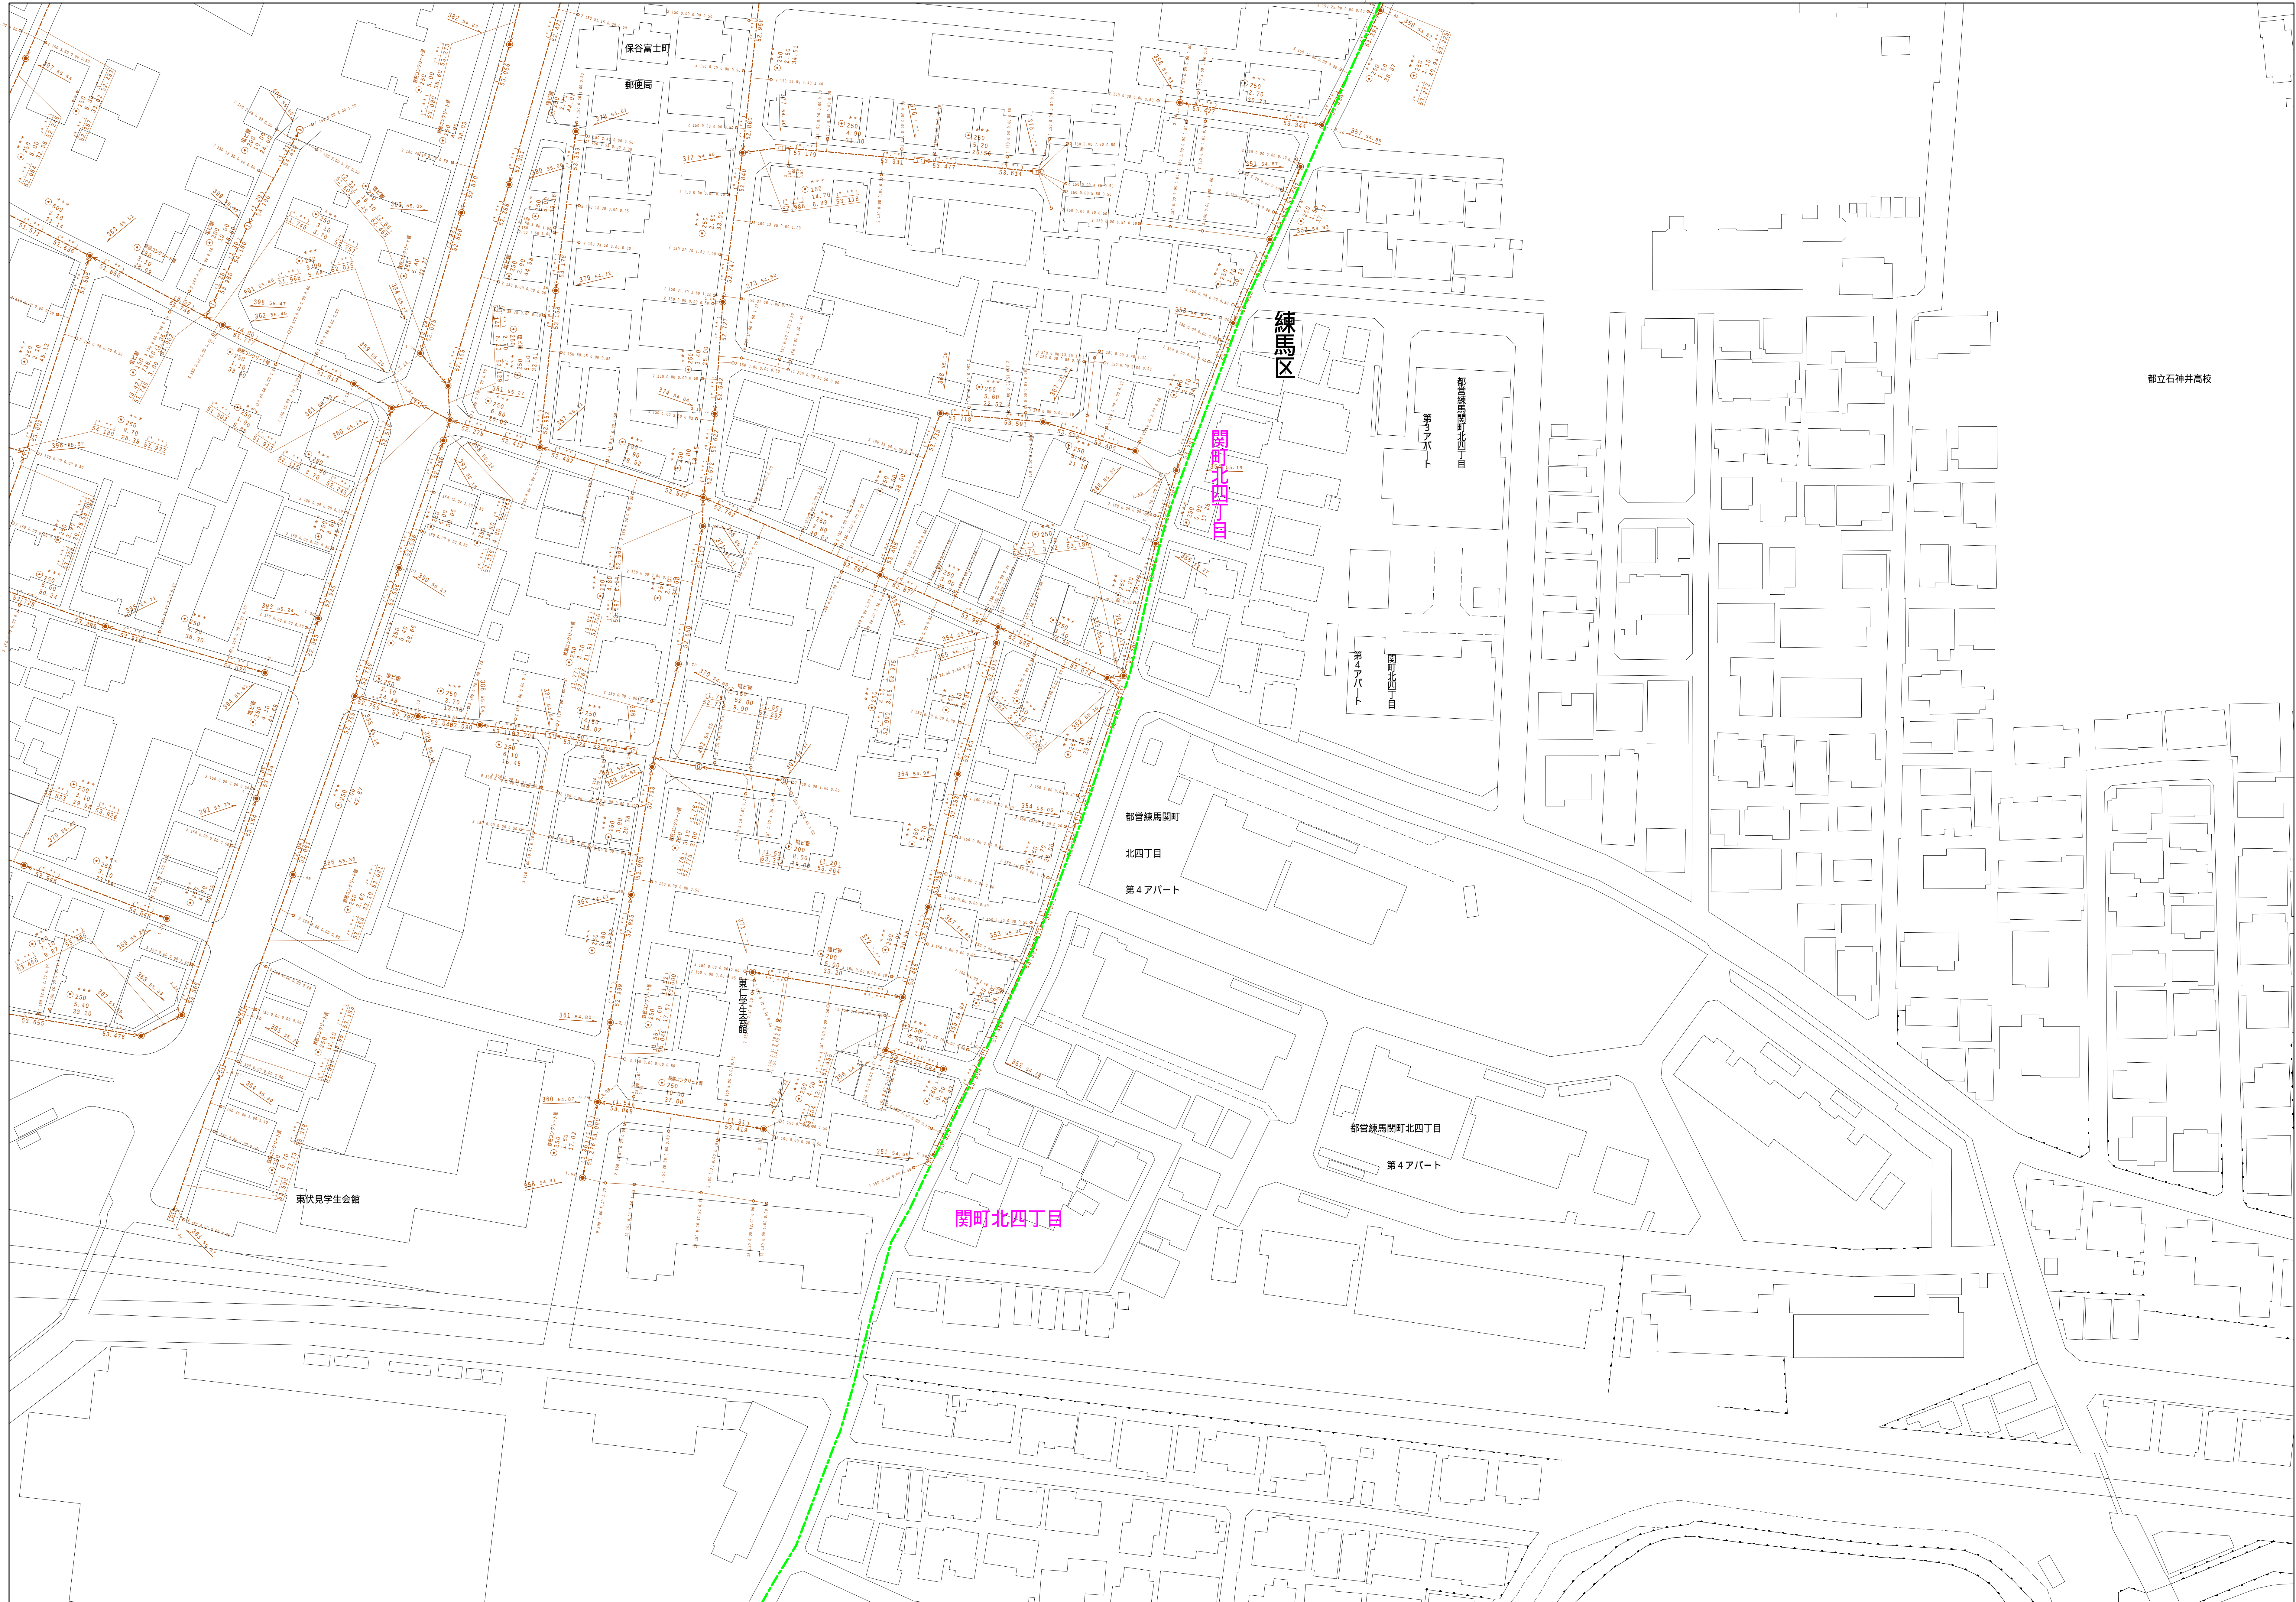


西 東 京 市 公 共 下 水 道 台 帳 図

$$2857 - 1$$


凡例	名 称
●	標準 1号マンホール（内径90cm）
●	標準 2号マンホール（内径120cm）
●	標準 3号マンホール（内径150cm）
①	標準 4号マンホール（内径180cm）
②	標準 5号マンホール（内径210×120cm）
③	標準 6号マンホール（内径260×120cm）
④	標準 7号マンホール（内径300×120cm）
⑤	組立 1号マンホール（内径90cm）
⑥	組立 2号マンホール（内径120cm）
⑦	組立 3号マンホール（内径150cm）
⑧	組立 4号マンホール（内径180cm）
⑨	組立 5号マンホール（内径210×60cm）
⑩	組立 6号マンホール（内径260×60cm）
⑪	組立 7号マンホール（内径300×60cm）

図面出力年月日 令和7年3月

縮尺 1 / 500

$$2857 - 1$$
