
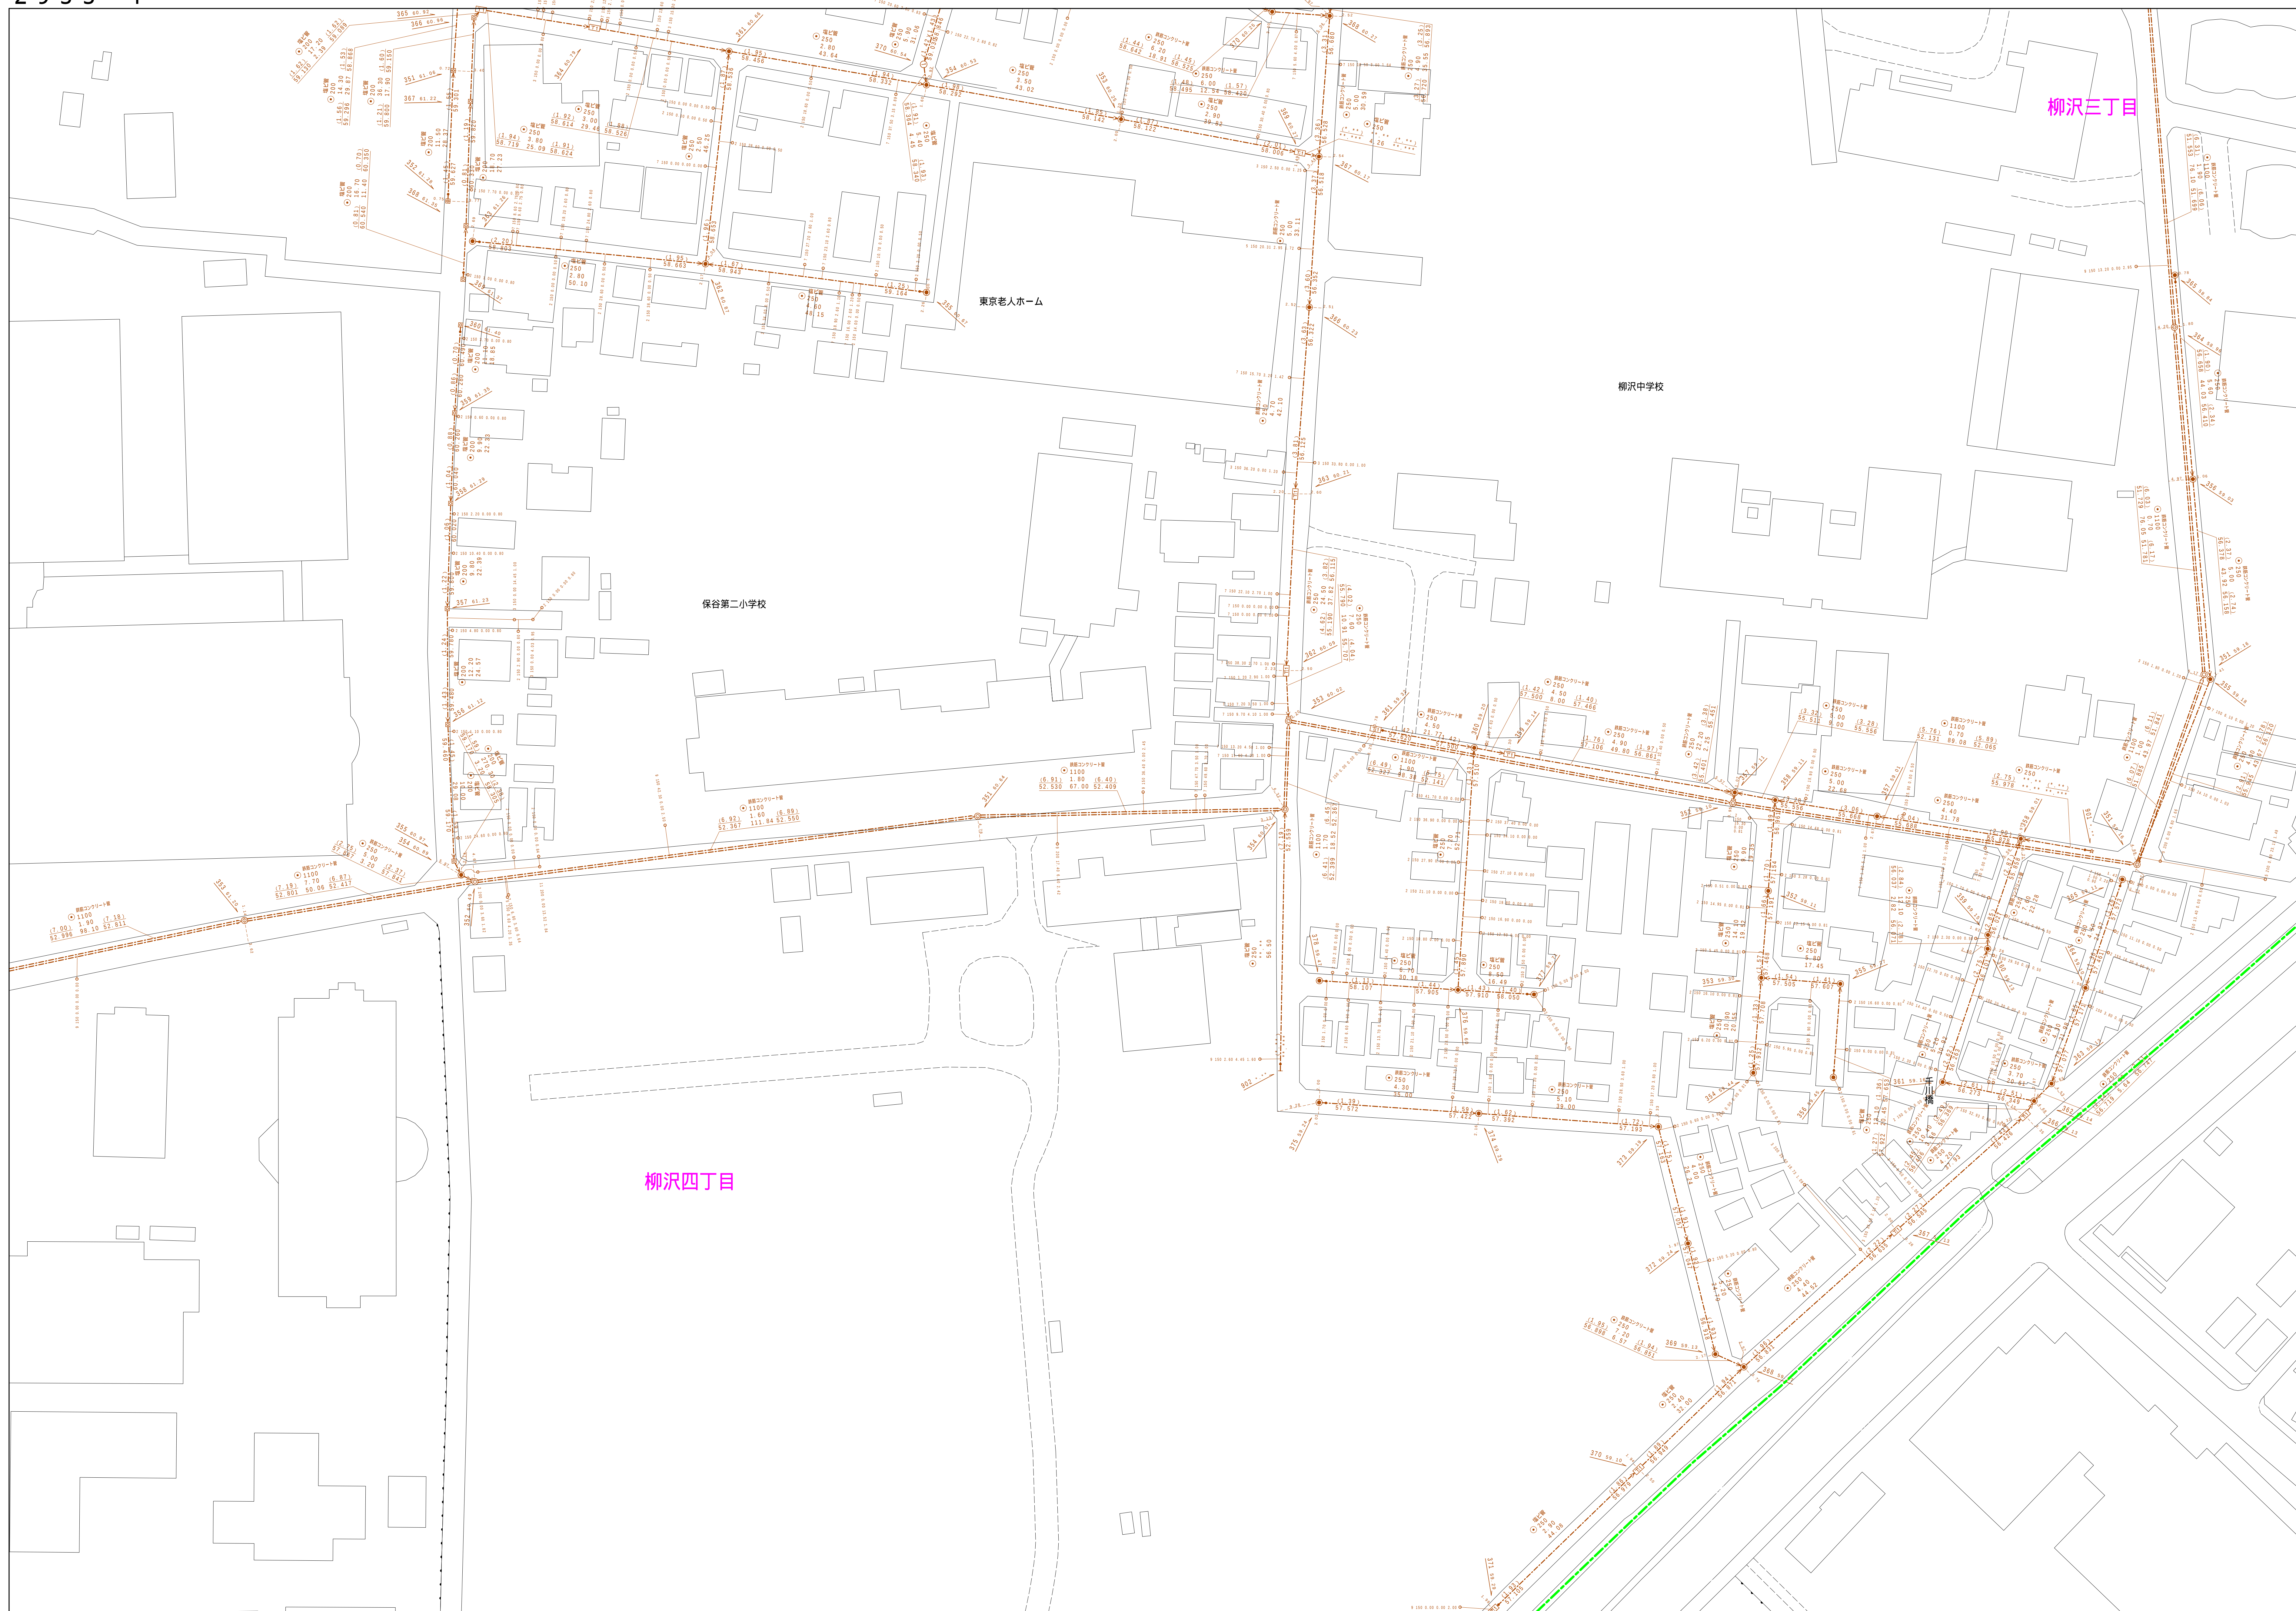


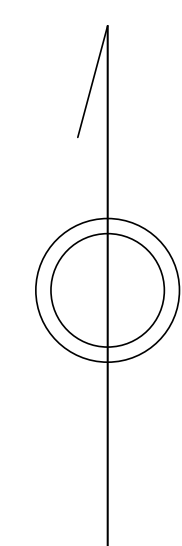

凡例	名 称
●	標準 1号マンホール（内径900mm）
○	標準 2号マンホール（内径1200mm）
○	標準 3号マンホール（内径1500mm）
①	標準 4号マンホール（内径1800mm）
②	標準 5号マンホール（内径2100×1200mm）
③	標準 6号マンホール（内径2600×1200mm）
④	標準 7号マンホール（内径2750mm）
⑤	縮口 1号マンホール（内径900mm）
⑥	縮口 2号マンホール（内径1200mm）
⑦	縮口 3号マンホール（内径1500mm）
⑧	縮口 4号マンホール（内径1800mm）
⑨	縮口 5号マンホール（内径2100×1200mm）
⑩	縮口 6号マンホール（内径2600×1200mm）
⑪	縮口 7号マンホール（内径2750mm）
⑫	縮口 8号マンホール（内径900×600mm）
⑬	縮口 9号マンホール（内径1500×600mm）
⑭	縮口 10号マンホール（内径1800×1200mm）
⑮	縮口 11号マンホール（内径3000mm）
⑯	特殊 1号マンホール（内径900×600mm）
⑰	特殊 2号マンホール（内径1200×1200mm）
⑱	特殊 3号マンホール（内径1500×1200mm）
⑲	特殊 4号マンホール（内径1800×1200mm）
⑳	小型マンホール（内径300mm）
㉑	特殊 特殊マンホール
㉒	特殊 分岐マンホール
㉓	特殊 円形特殊孔
㉔	特殊 特殊マンホール（横使用）
㉕	縮口 縮口マンホール（内径1200×900mm）
㉖	縮口 縮口マンホール（内径900×600mm）
㉗	変換マンホール（上流）
㉘	変換マンホール（下流）
㉙	変換マンホール（下流）
㉚	変換分岐マンホール（上流）
㉛	変換分岐マンホール（下流）
㉜	変換防漏型マンホール（上流）
㉝	変換防漏型マンホール（下流）
☆	ダミー孔
▽	マンホール、社口、屋外管接入部等
△	処理場、ポンプ所への流入部または流出部
⊗	私道取入管上流部または道路管渠区分点
⊙	空留弁
⊕	封止弁
⊖	逆止弁
⊗	点検口（溝口含む）
	注1 上下方向逆接
	注2 マンホール、変化点及び継合点の色は 黄黒と同一である。
管	→ 合流幹線
	→ 汚水幹線
	→ 雨水幹線
	→ 雨水幹線（L11渠）
	→ 雨水幹線（幹線）
	→ 合流幹線（市町村）
	→ 汚水幹線
	→ 雨水幹線
	→ 雨水幹線（市町村）
	→ 清流渠
	→ 雨水幹線（幹線）
	→ 処理場又はポンプ所からの放流渠
	→ 合流区画排水線
	→ 汚水区画排水線
	→ 雨水区画排水線
	→ 合流区画排水線（市町村）
渠	→ 汚水区画排水線
	→ 雨水区画排水線（市町村）
	→ 雨水区画排水線
	→ 雨水区画排水線（市町村）
	→ 再生水渠（中水道）
	→ 光ファイバケーブル連絡渠
	→ 不明、その他
	→ 仮取入管
	→ 側水管
	→ 汚泥管（特殊）
井及び取付管	→ 汲み置き（特殊）
	→ 汲み置き（特殊）
	→ 汚泥管（特殊）
	→ 汲み置き（特殊）
管渠断面	□ 矩形汚水渠
	■ 矩形汚水渠
	□ 矩形汚水渠
	● 円形汚水渠
	● 矩形管（はね口と両側である）
	○ 円形
	● 溝形（円形）
	● 梨型
	● しりしり型（渠）
	● 溝形（矩形）
管渠断面	■ 断面
	■ 共同溝
	○ 断面
	○ その他
	○ 点検口
	○ 円形管渠（矩形）
	○ 円形管渠（円形）
	○ 矩形管渠（矩形）
	○ 矩形管渠（円形）
	○ 共同溝（矩形）
行政境	○ 共同溝（円形）
	○ 横・卓線
	○ インバート構造
	→ 都道府県
	→ 市町村
	→ 町郷・丁目
	→ 処理地区
	→ 処理区分
	→ 処理場
	→ 排水区画
その他	→ 前記（色）は管渠、入孔と両側である
	→ 前記（色）は管渠、入孔と両側である
	→ 特定事項