


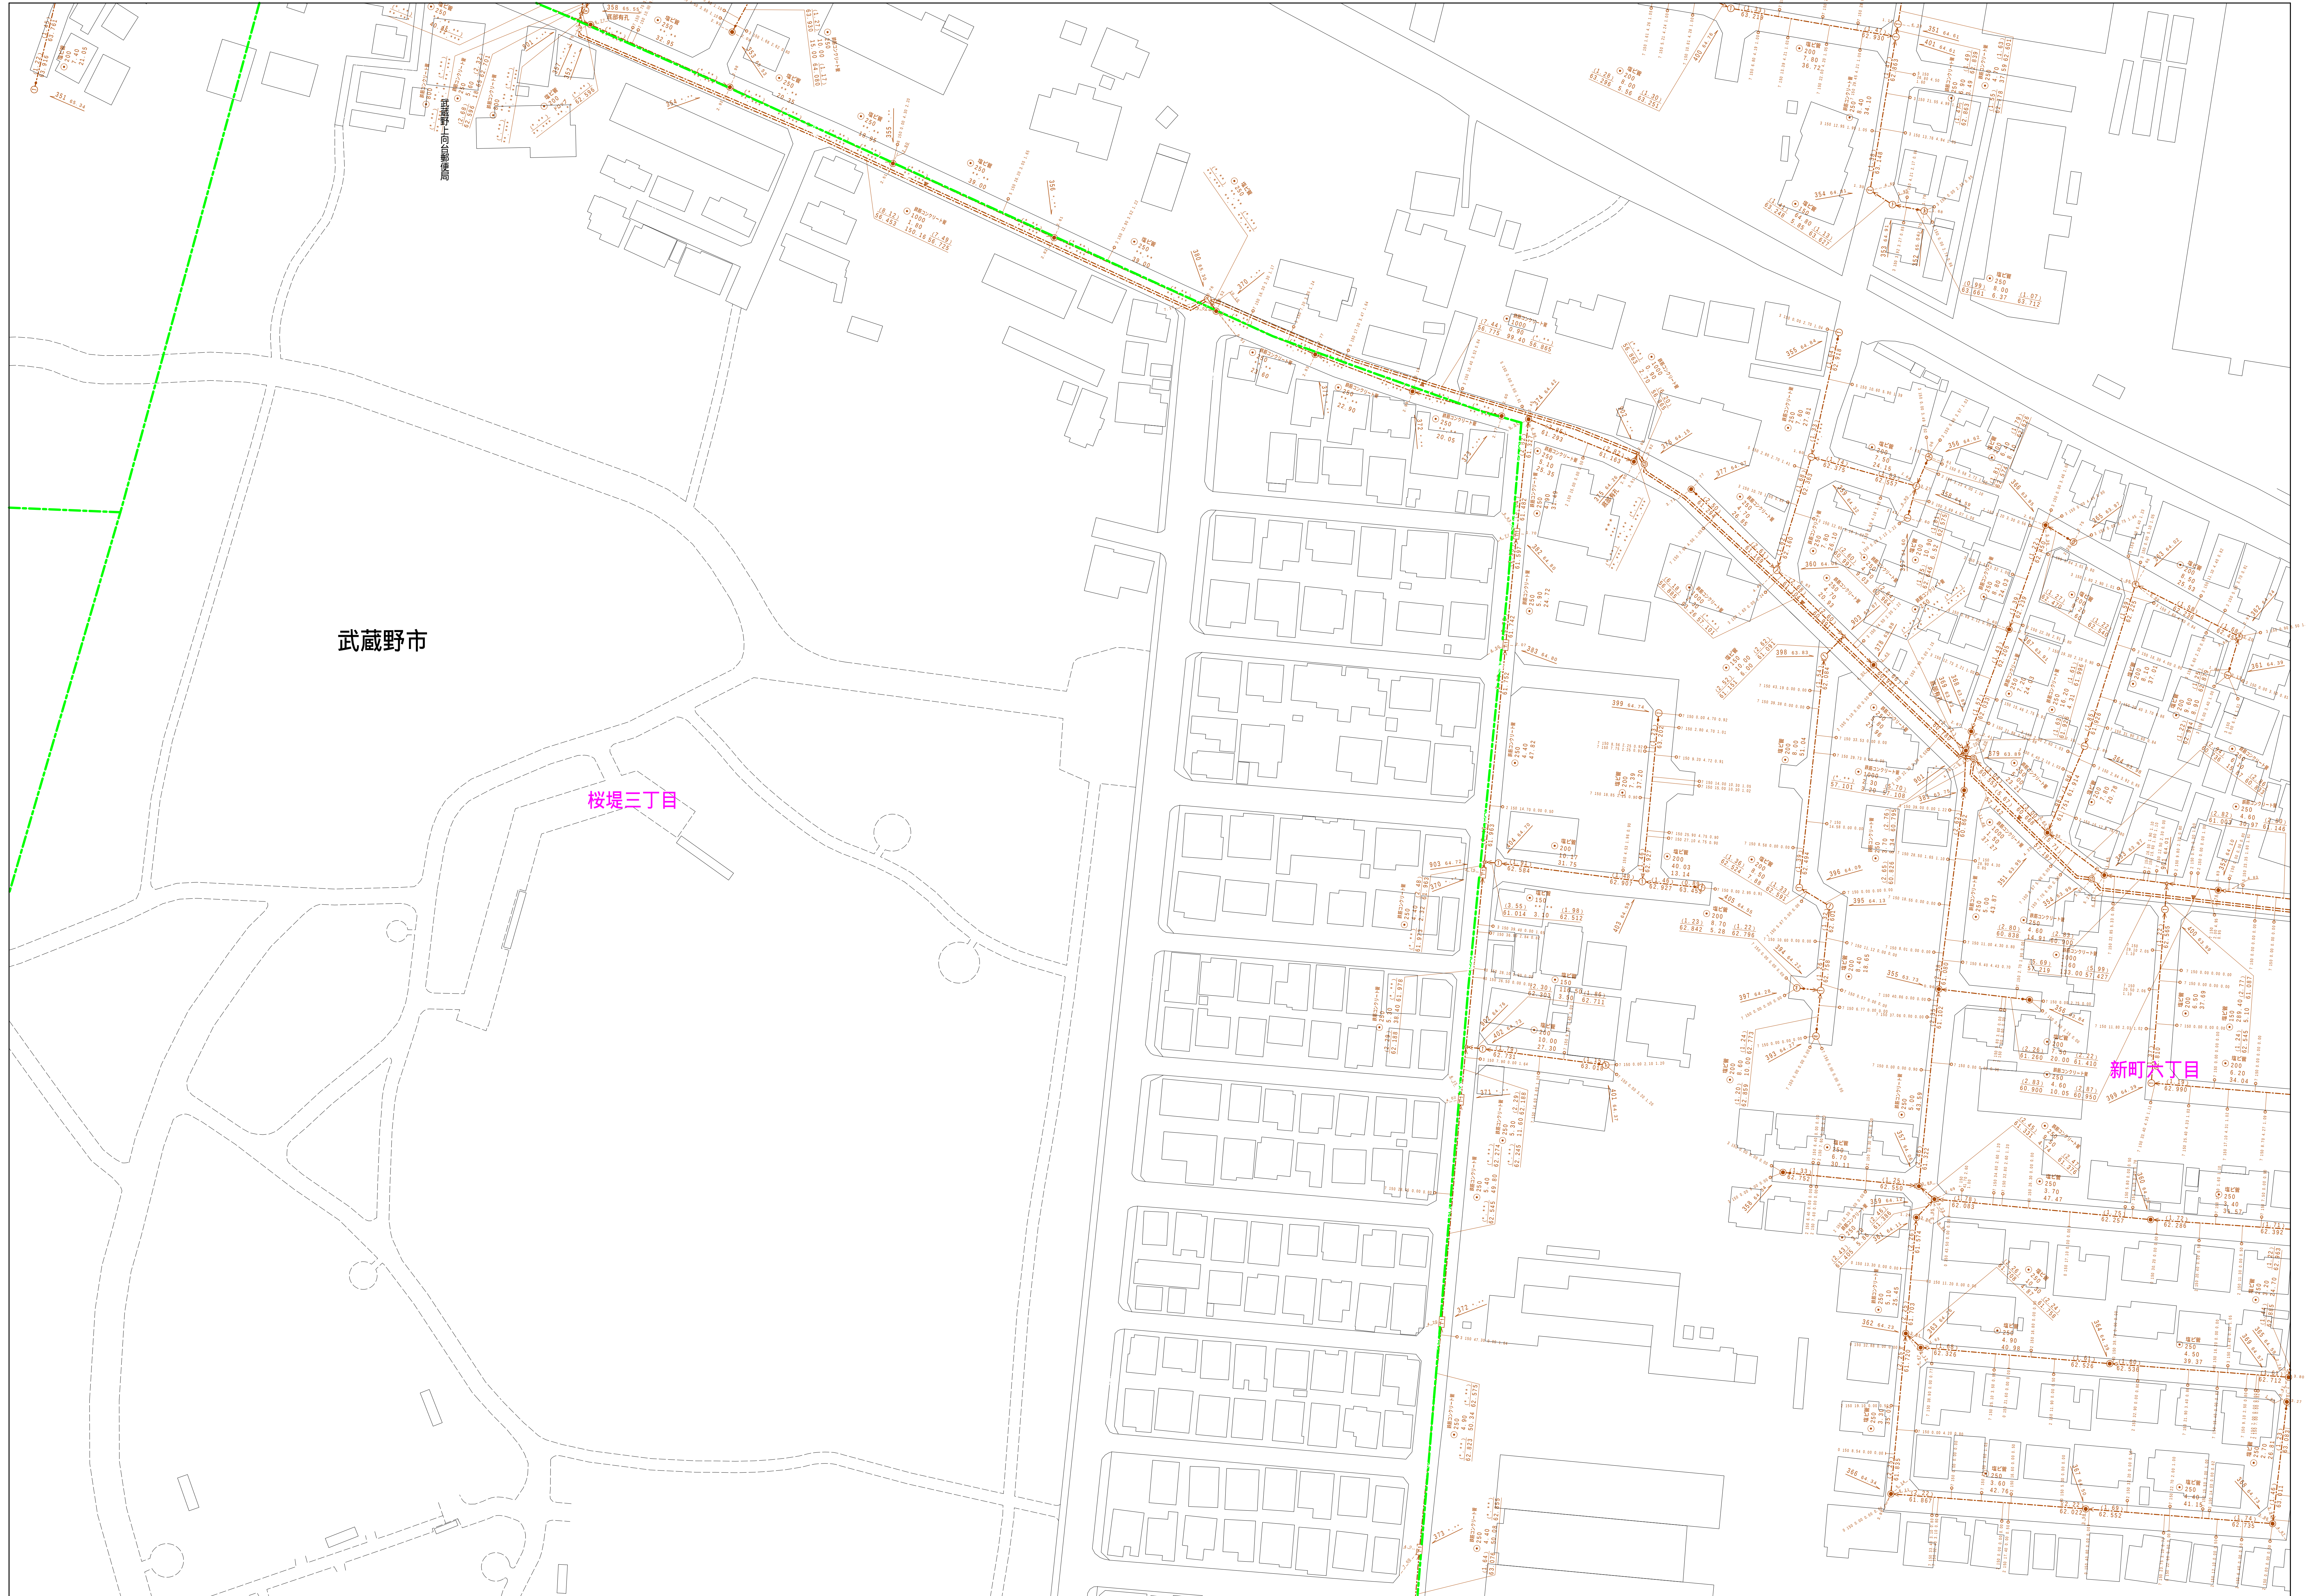

凡 例		名 称		
マン ホ ール （人 孔）	●	標準	1号マンホール（内径90cm）	
	○	標準	2号マンホール（内径120cm）	
	①	標準	3号マンホール（内径150cm）	
	②	標準	4号マンホール（内径180cm）	
	③	標準	5号マンホール（内径210×120cm）	
	④	標準	6号マンホール（内径260×120cm）	
	⑤	標準	7号マンホール（内径300×120cm）	
	⑥	組立	1号マンホール（内径75cm）	
	⑦	組立	1号マンホール（内径90cm）	
	⑧	組立	2号マンホール（内径120cm）	
	⑨	組立	3号マンホール（内径150cm）	
	⑩	組立	4号マンホール（内径180cm）	
	⑪	組立	組形マンホール（内径90×60cm）	
	⑫	特殊	1号マンホール（内径90×60cm）	
	⑬	特殊	2号マンホール（内径120×120cm）	
	⑭	特殊	3号マンホール（内径150×120cm）	
	⑮	特殊	4号マンホール（内径180×120cm）	
	⑯	特殊	組形マンホール（内径300cm）	
	⑰	特殊	マンホール（内径30cm）	
	変 化 点 又 は 結 合 点	▽	マンホール、変換点及び降合点の位置と名称	
管 渠 断 面	□	矩形汚水渠		
	■	矩形雨水渠		
	□	円形汚水渠		
	●	円形雨水渠		
	■	取付管（色は黒と同色である）		
	○	円形		
	◇	矩形		
	△	直角三角形（円形）		
	▽	鋭形		
	△	U型（U型渠）		
	▽	溝断面（鋭形）		
行 政 境 界	→	市界		
	→	町界、丁目界		
	→	地区境界		
	→	地区区名		
そ の 他	→	排水区界		
	→	排水区界（色は黄緑、人孔と同色である）		
