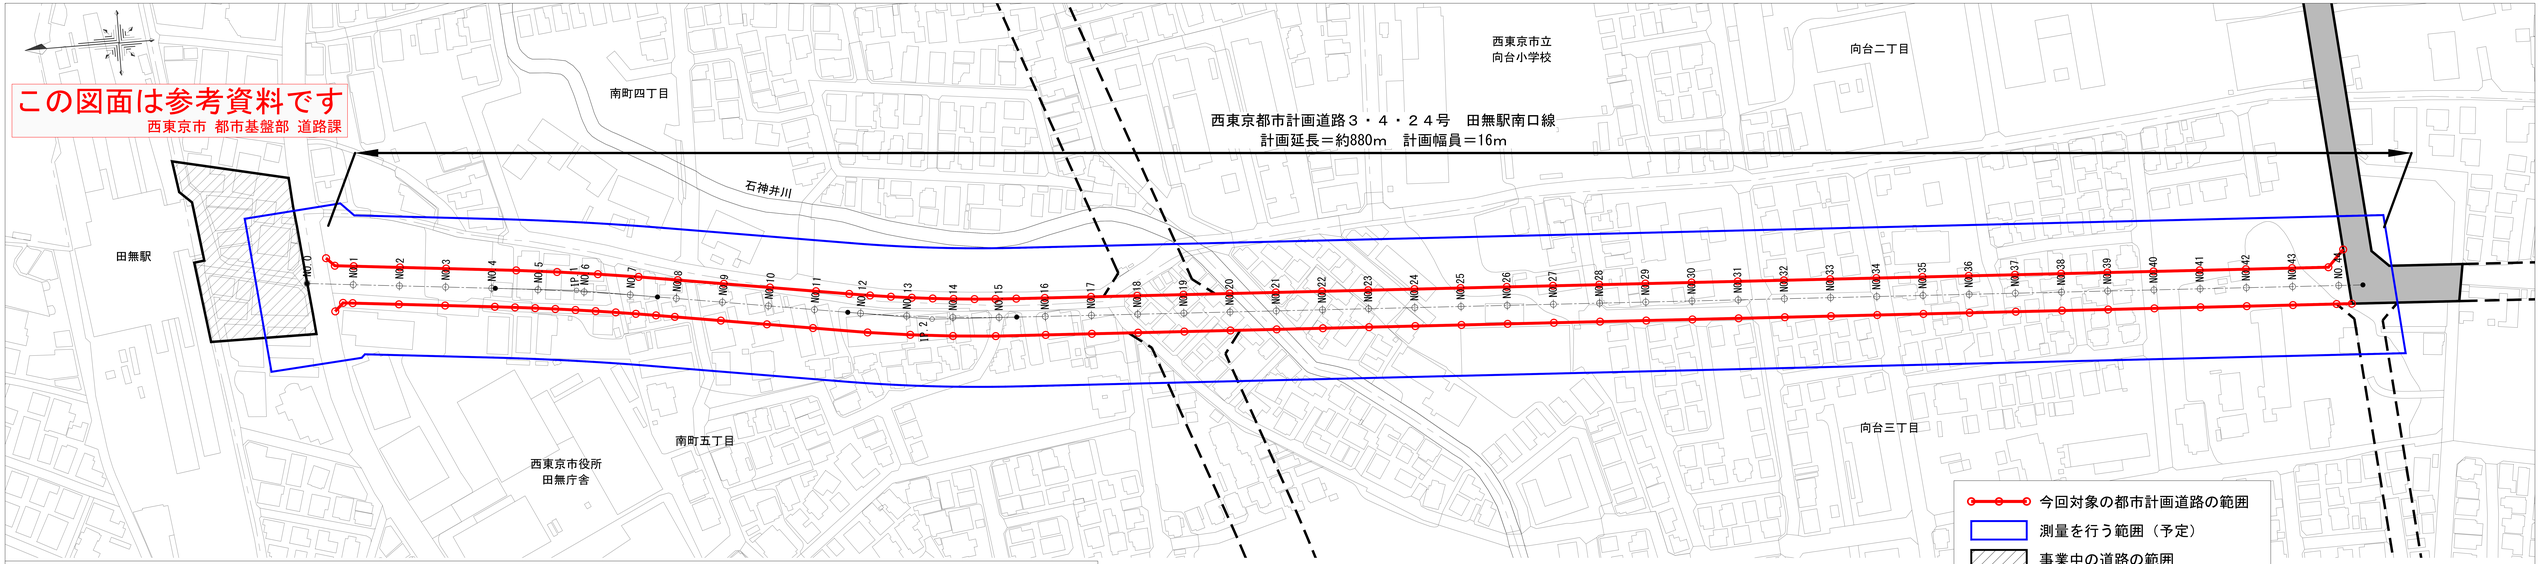

※この計画線は、平成27年に実施した航空測量を基に作成しているため、現在の土地利用が反映されていない部分があります。
※この計画線は、東京都知事の承認を受けて、東京都縮尺2,500分の1地形図を利用して作成したものです。（承認番号）6都市基交著第35号
※この計画線は、令和５年度の概略設計の成果であり、今後はこの図面を基に路線測量を実施します。